


PODÉLNÝ ŘEZ – STÁVAJÍCÍ STAV 1:50

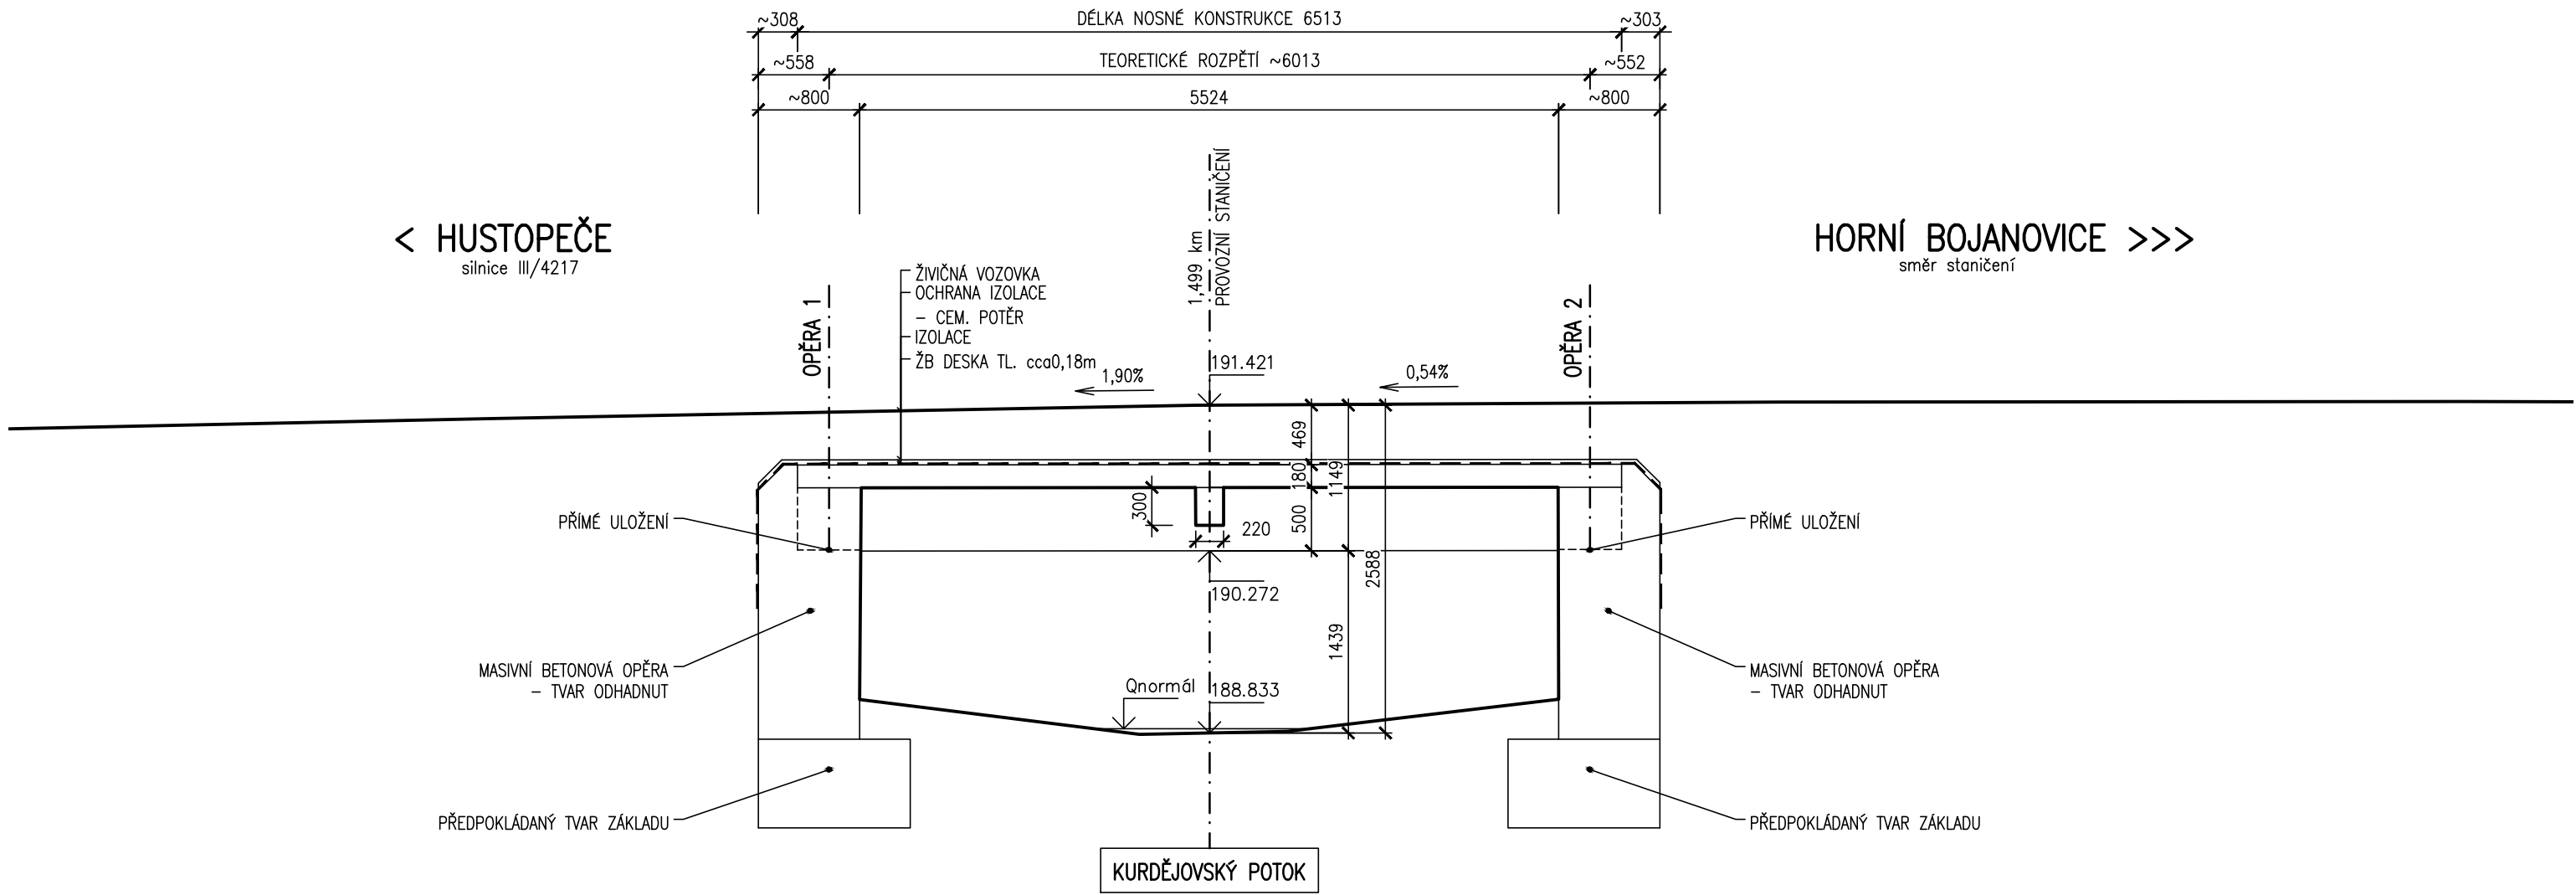

TP

Souřadnicový systém: S - JTSK
Výškový systém: Bpv

Hlavní inženýr projektu:	Ing. Jaromír RUŠAR		 Majdalenky 19, 638 00 Brno Tel., fax: 545 222 037 E-mail: info@rusar.cz	
Zodpovědný projektant:	Ing. Květoslav RUŠAR			
Vypracoval:	Pavel Vilam			
Kontroloval:	Ing. Radoslav HOLÝ			
Kraj:	Jihomoravský	Datum:	02 / 2022	
Zadavatel:	Správa a údržba silnic Jihomoravského kraje, příspěvková organizace kraje	Formát:	3 A4	
Název akce: III/4217 Horní Bojanovice, most 4217-1		Měřítko:	1:50	
		Účel:	TP	
		Čís.zakáz.:	102 - 2021	
		Archivní čís.:	32 - 2021	
Název přílohy: PODÉLNÝ ŘEZ - STÁVAJÍCÍ STAV		Čís.soupravy:	Čís. přílohy: 03	