


ŘEZ A - A'

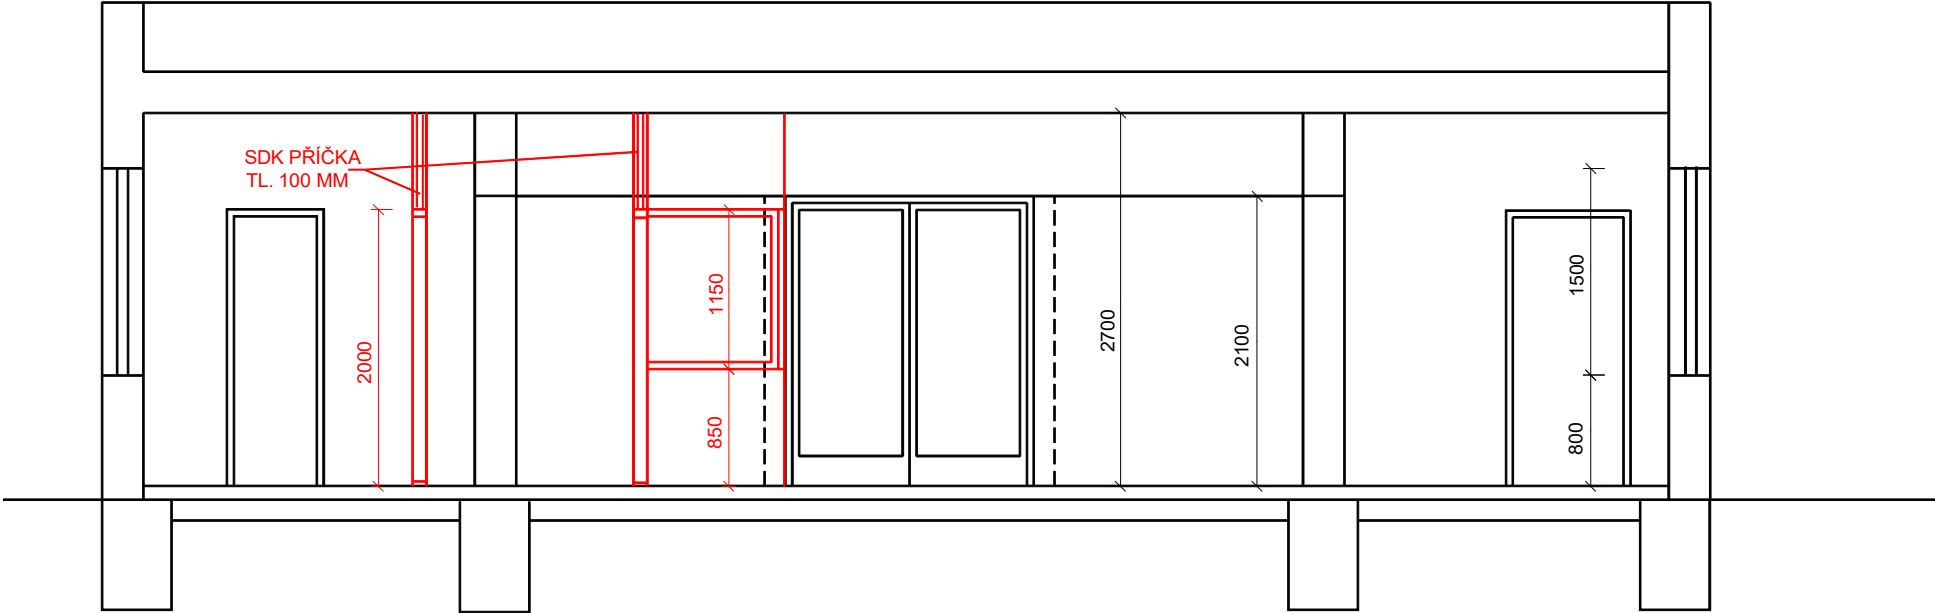

|                                                           |             |                 |   |                  |
|-----------------------------------------------------------|-------------|-----------------|---|------------------|
| ZODP.PROJEKTANT                                           | VYPRACOVAL  | KRESLIL         |  ING. IVAN ZBOŘIL<br>Projektová činnost<br>Vedlejší 8, Brno 625 00<br>IČO : 463 39 221 |                  |
| ING. ZBOŘIL                                               | ING. ZBOŘIL | D CAD 3D MAX 17 |   |                  |
| OBJEDNATEL: OU A PRŠ BRNO, LOMENÁ 44                      |             |                 | DSP   |                  |
| OU a PrŠ BRNO , LOMENÁ 38<br>ÚPRAVA VRÁTNICE BUDOVY ŠKOLY |             |                 | FORMÁT   |                  |
|                                                           |             |                 | DATUM   | 04/2022          |
| ŘEZ A - A' - NOVÝ STAV                                    |             |                 | MĚŘÍTKO :<br>1:50   | VÝKRES Č. :<br>4 |