



DETAIL 5

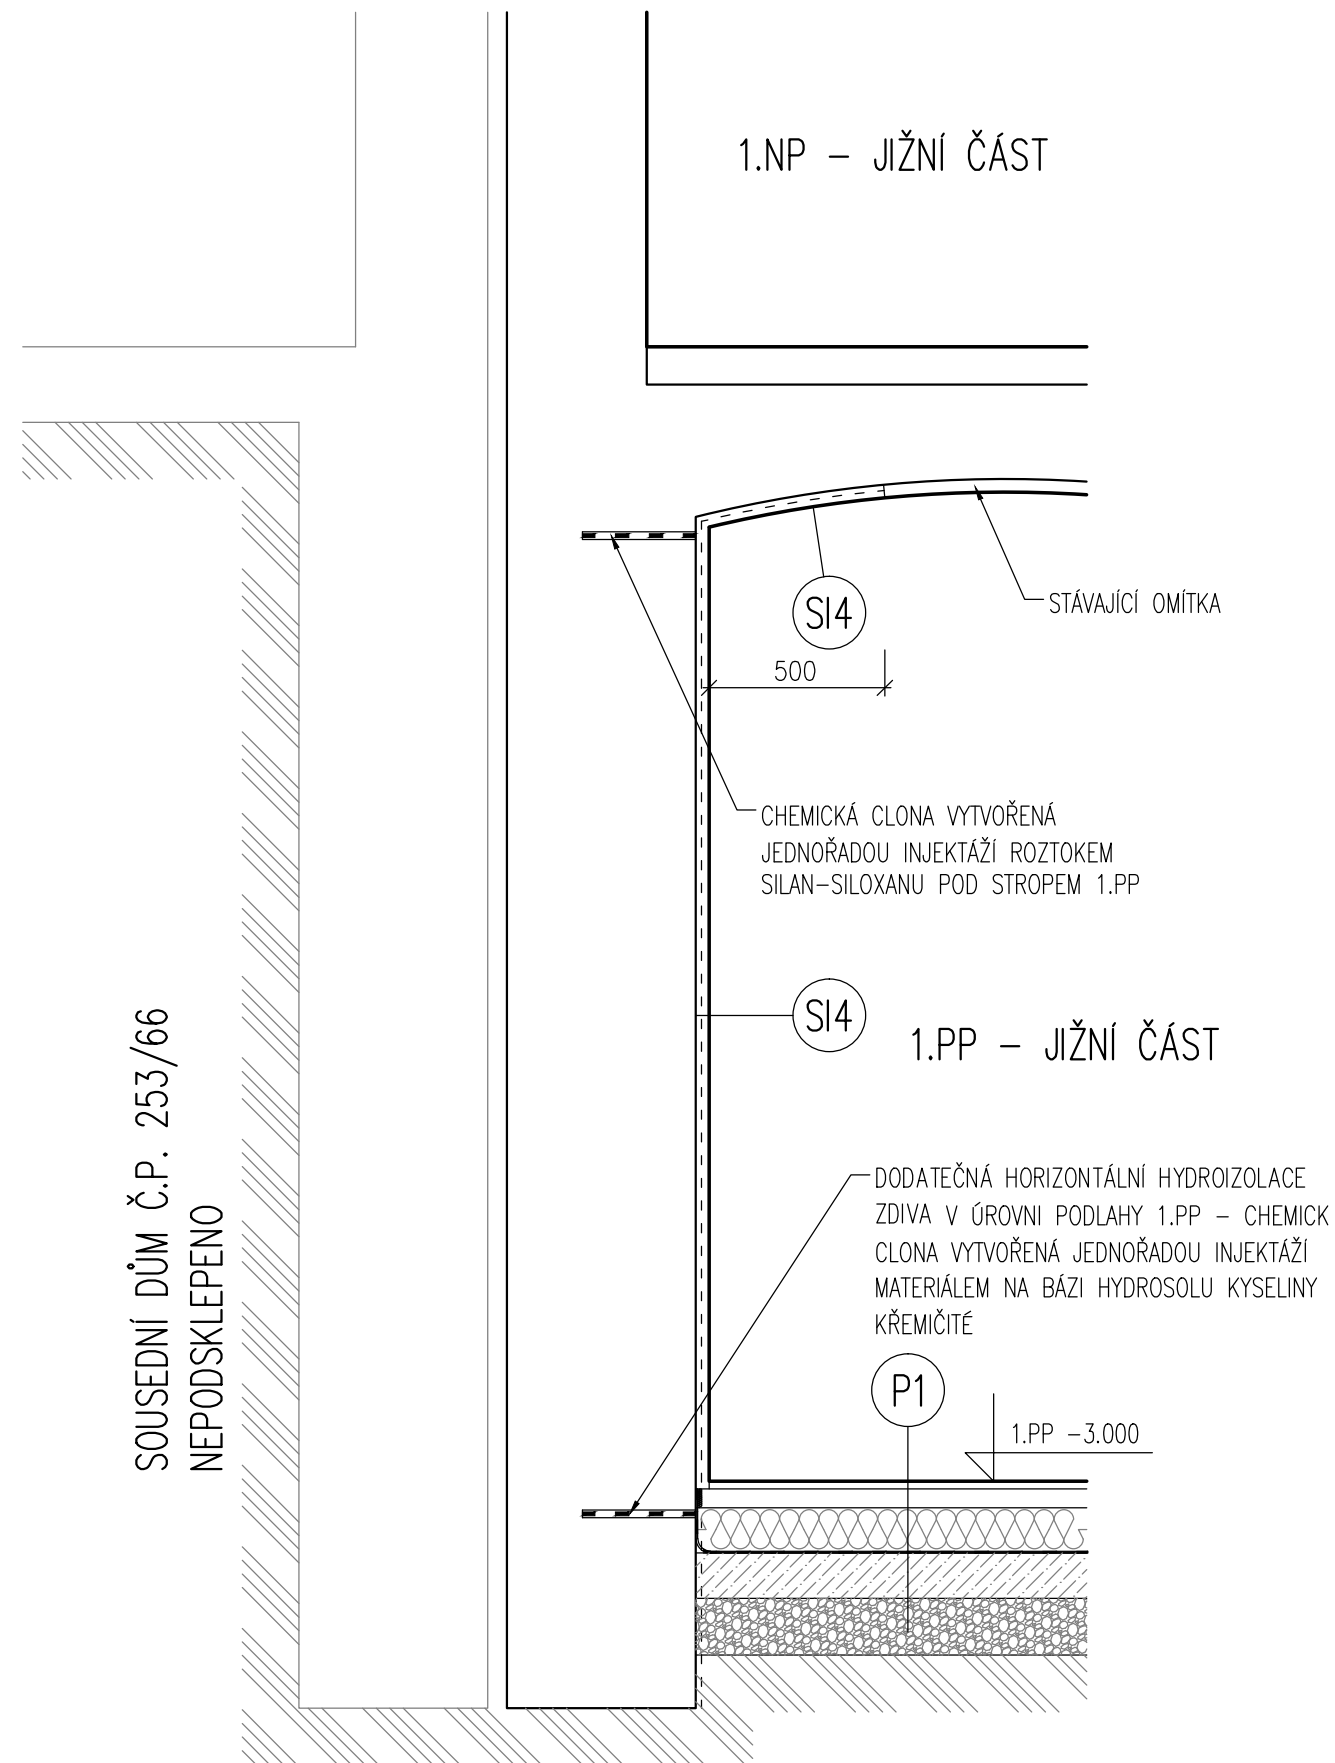


ROZMÍSTĚNÍ INJEKTÁŽNÍCH VRTŮ

HORIZONTÁLNÍ/ŠIKMÁ JEDNOŘADÁ INJEKTÁŽ

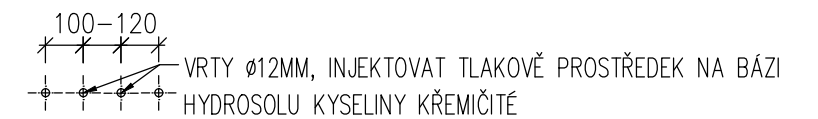

POZNÁMKY:

- ZDIVO PŘÍSTUPNÉ POUZE Z JEDNÉ STRANY INJEKTOVAT DO $\frac{2}{3}$ JEHO TLOUŠŤKY
- INJEKTÁŽNÍ VRTY PŘED INJEKTÁŽÍ NUTNO PROČISTIT A PO INJEKTÁŽÍ ZAPRAVIT CEMENTOVOU MALTOU

	HLAVNÍ PROJEKTANT	ZODPOV. PROJEKTANT	VYPRACOVAL	INAD, spol. s r.o. Rybkova 4 602 00 Brno tel./fax: 541244589 e-mail: info@inad.cz	
	ING. ARCH. M. MIKŠÍK	ING. LUCIE PILAŘOVÁ	ING. LUCIE PILAŘOVÁ	ING. ZDENĚK ŠTEFEK	
STAVEBNÍK: Základní škola Brno, Palackého třída, příspěvková organizace				DATUM	LEDEN 2022
NÁZEV STAVBY: ZŠ PALACKÉHO TŘÍDA 343/68, BRNO SANACE VLHKÉHO ZDIVA				FORMÁT	2 x A4
				STUPEŇ	DPS
				MĚŘITKO	1 : 20
				ZAK. Č.	202120
D.1.1 ARCHITEKTONICKO STAVEBNÍ ŘEŠENÍ					
VÝKRES:				ČÍSLO PARÉ:	ČÍSLO VÝKRESU:
DETAIL 5 – ŘEZ JIŽNÍ ŠTÍTOVOU ZDÍ					D.1.1.08