




PŮDORYS 1.PP

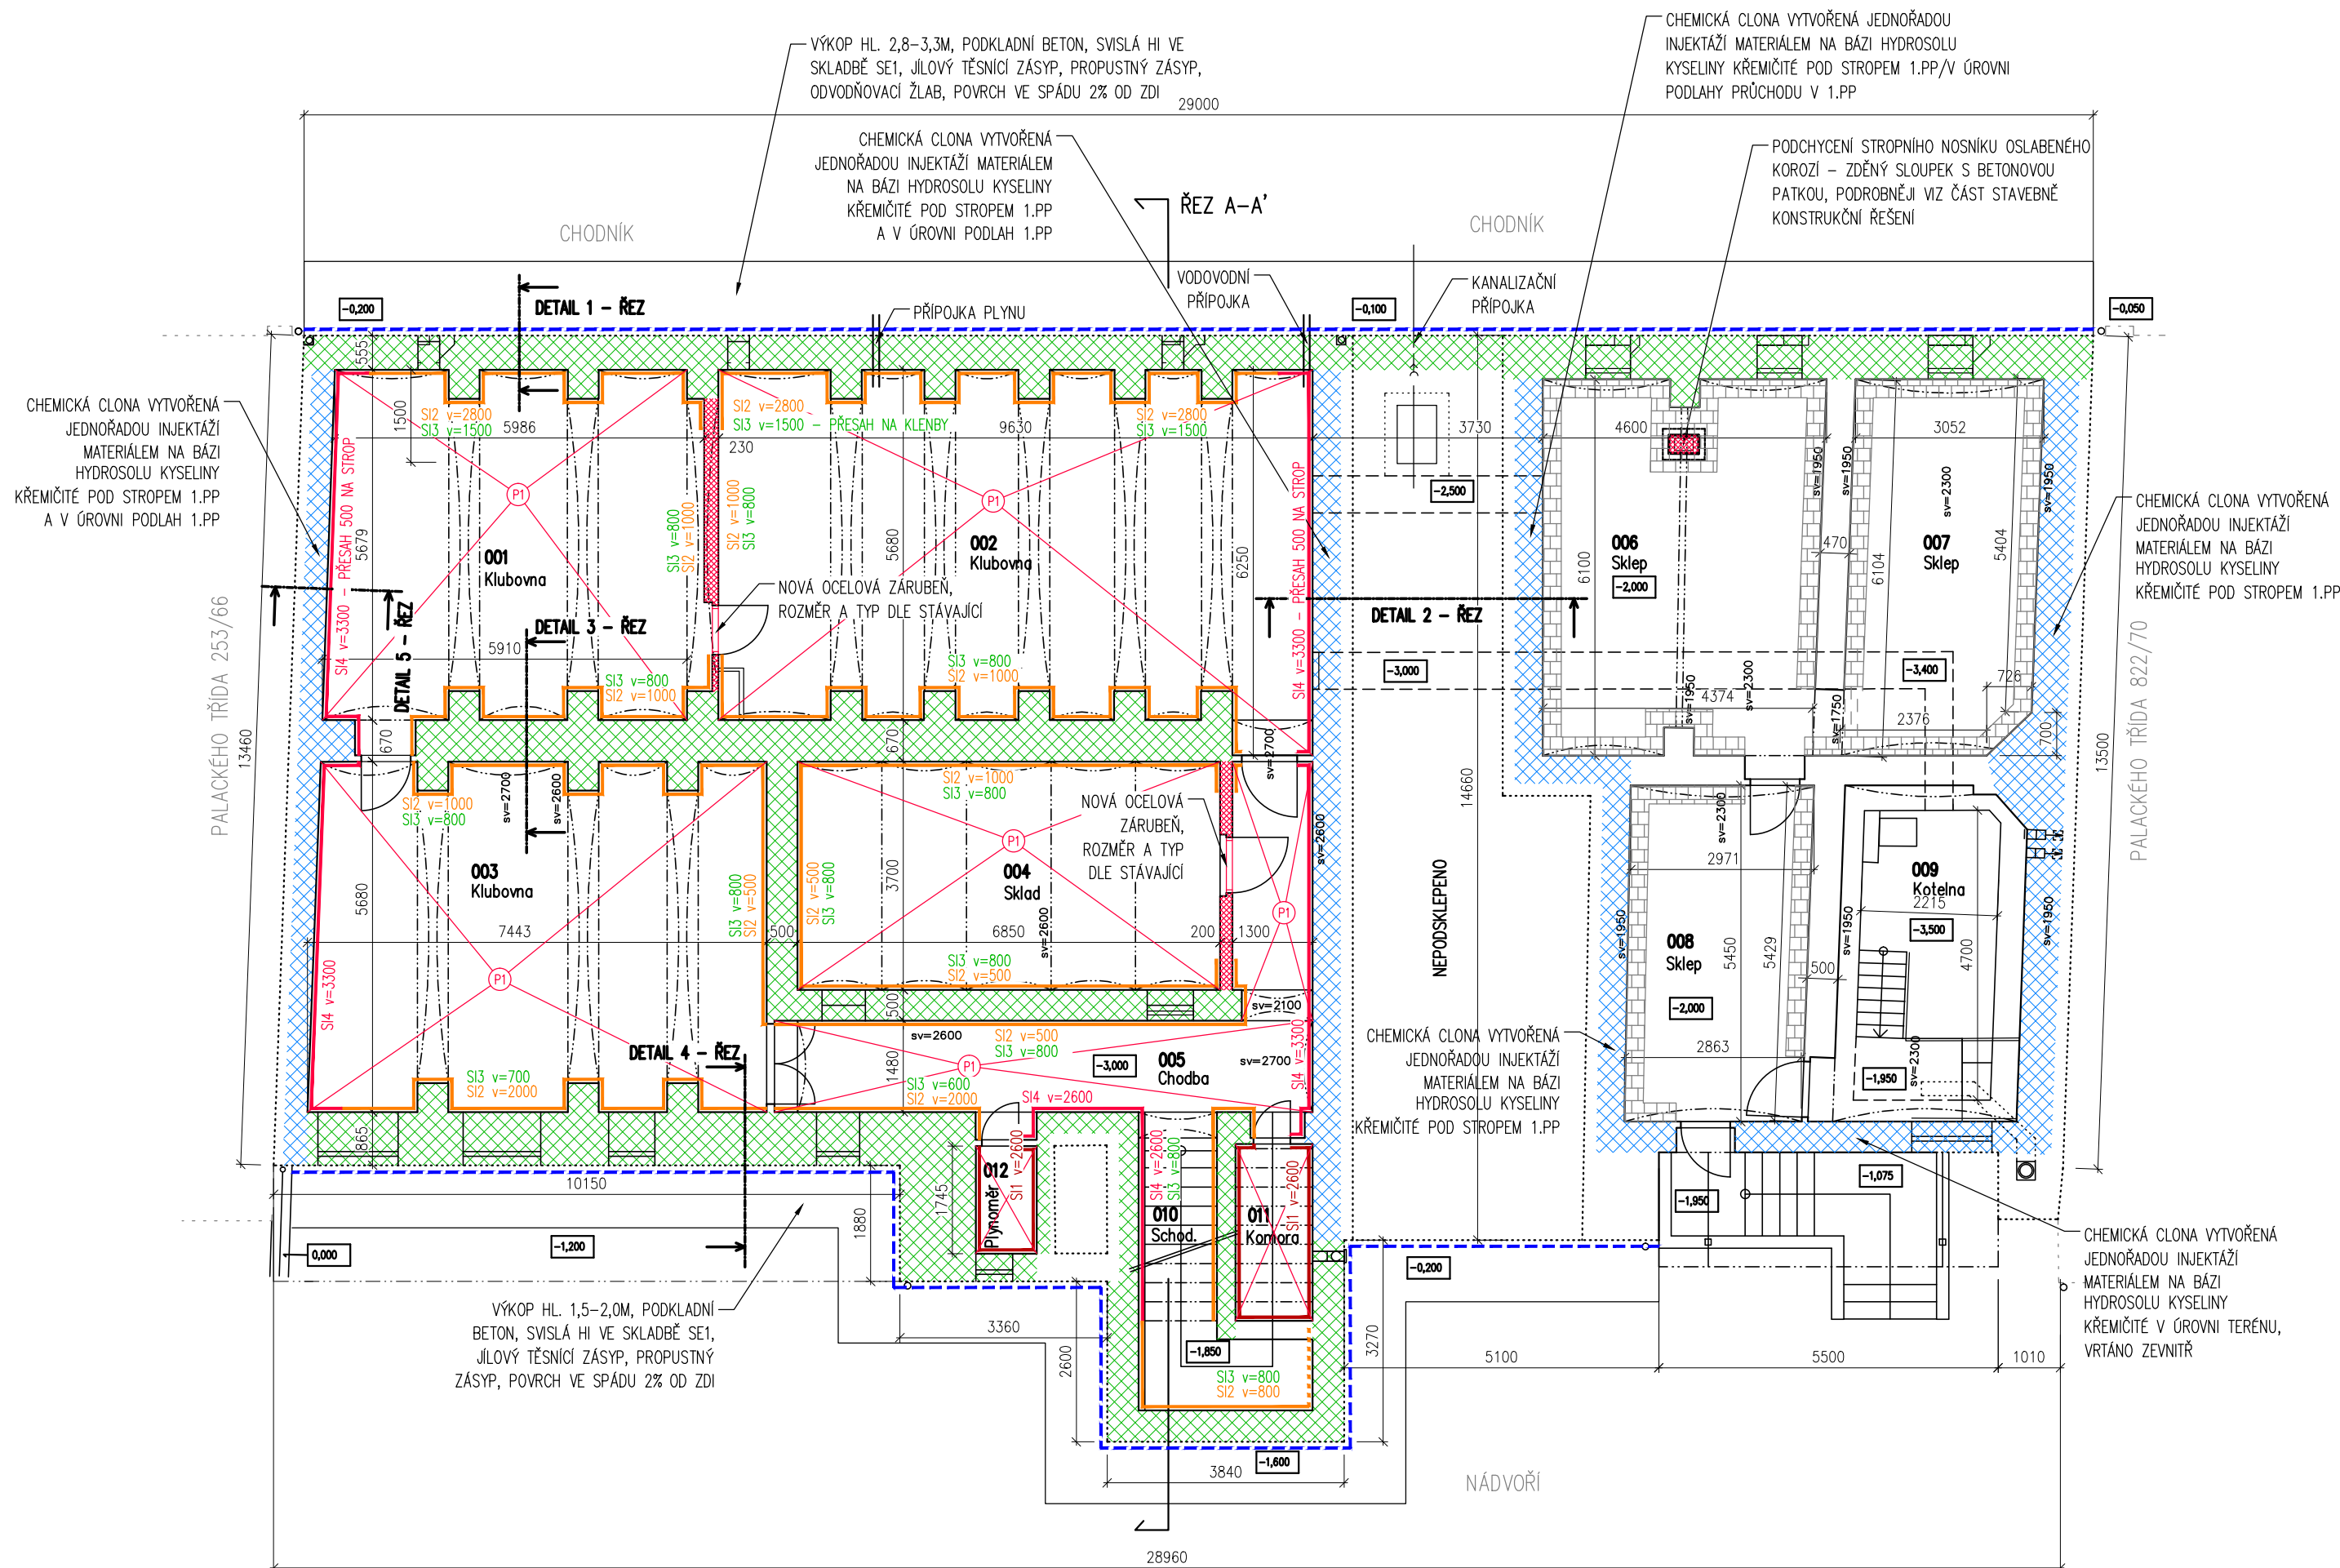

ŘEZ A-A'

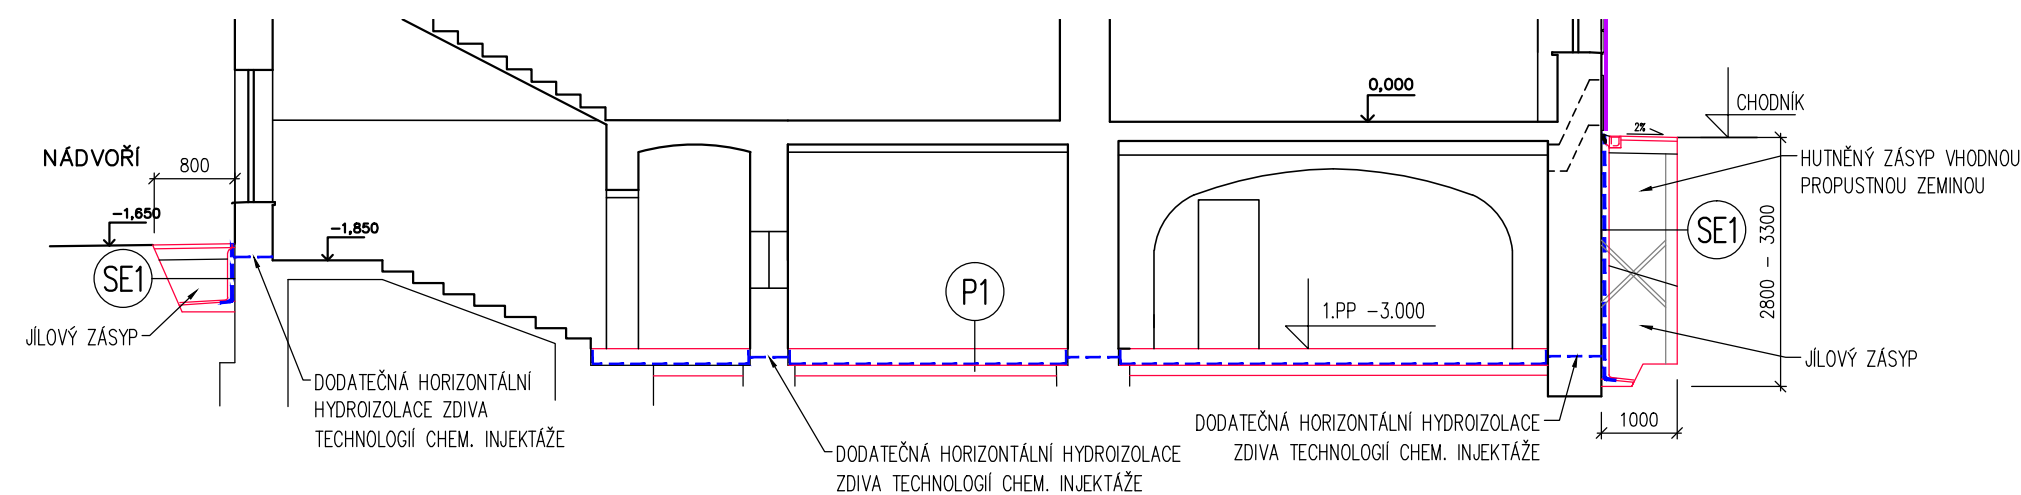



## PŮDORYS NEPODSKLEPENÉ ČÁSTI 1.NP

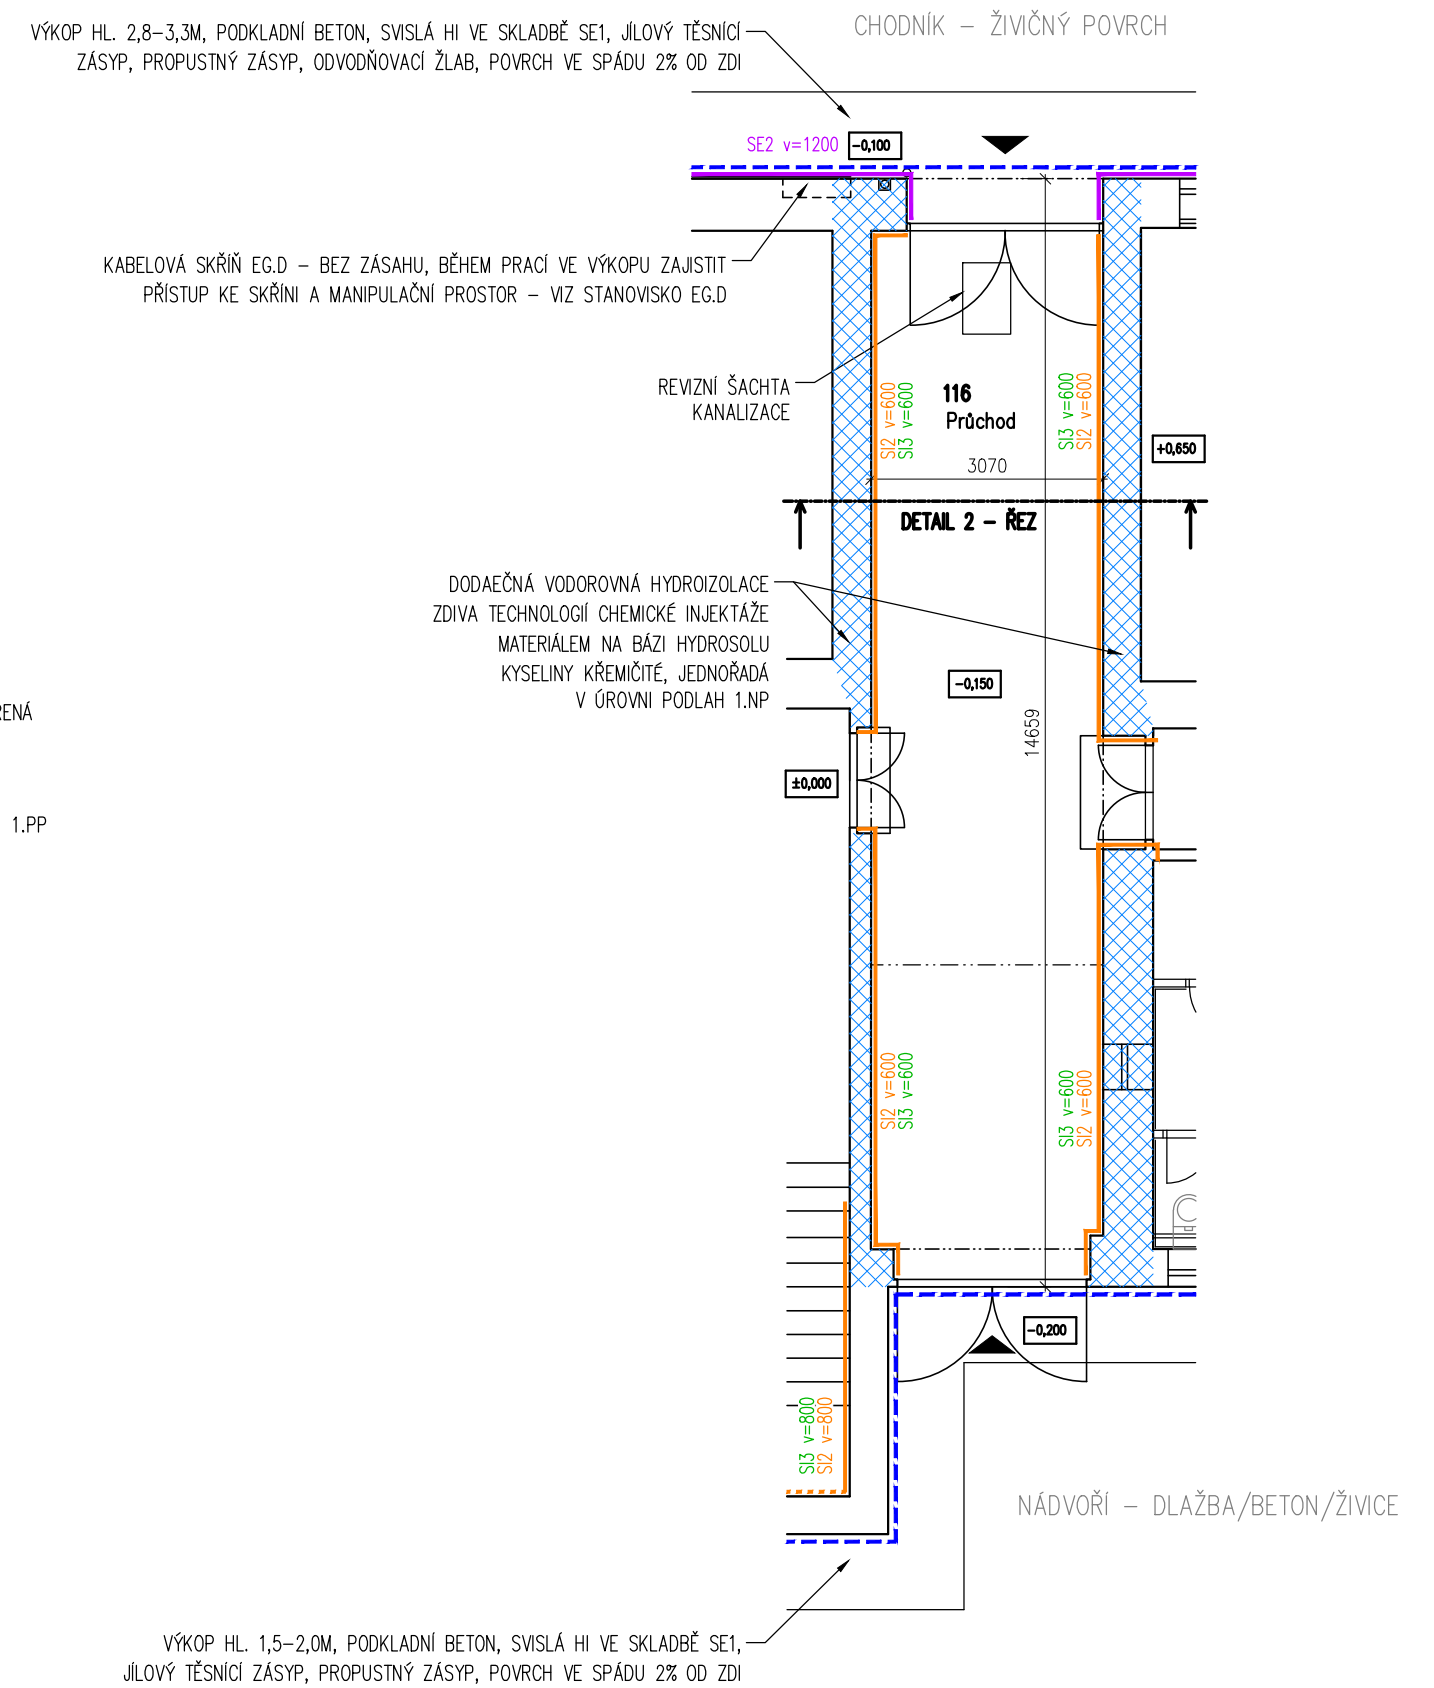

## POZNÁMKY:

- PŘED ZAHÁJENÍM SANACIČNÍCH PRACÍ MUSÍ BÝT ZAJIŠTĚNA TĚSNOST VEŠKERÝCH DOMOVNÍCH ROZVODŮ VODY, SPLAŠKOVÉ I DEŠŤOVÉ KANALIZACE
- PODROBNÉ POPISY SKLADEB VIZ TECHNICKÁ ZPRÁVA
- PŘED ZAHÁJENÍM VÝKOPOVÝCH PRACÍ BUDE S PŘEDSTIHEM MIN. 14 DNÍ OBJEDNÁNO VYTÝČENÍ SÍTÍ, KTERÉ BUDOU VÝKOPOVÝMI PRACEMI DOTČENY. NÁSLEDNĚ JE PŘI PROVÁDĚNÍ PRACÍ VE VÝKOPU A PŘI ZPĚTNÉM ZÁSYPU VÝKOPU NUTNO DBÁT POKYNŮ UVEDENÝCH VE VYJÁDRĚNÍCH SPRÁVCŮ DOTČENÝCH SÍTÍ
- OMIKTAŘSKÉ PRÁCE PROBEHNOU PO PROVEDENÍ A ODZKOUŠENÍ VEŠKERÝCH INSTALACÍ
- VEŠKERÉ PROSTUPY PŘÍPOJEK INŽENÝRSKÝCH SÍTÍ PŘES OBVODOVÉ ZDIVO POD ÚROVŇ TERÉNU BUDOU PEČLIVĚ UTĚSNĚNY
- V ŘEŠENÝCH PROSTORÁCH JE V RÁMCI DALŠÍHO PROVOZU TŘEBA DODRŽOVAT REŽIM ÚČINNÉHO VĚTRÁNÍ
- PŘEDPOKLAD NUTNOSTI DEMOLICE STÁVAJÍCÍCH PŘÍČEK V JIŽNÍ ČÁSTI SUTERÉNU ČETNĚ 2KS DVĚRNÍCH ZÁRUBNÍ A NÁSLEDNĚHO OPĚTOVNÉHO VYZDĚNÍ. V PŘÍPADĚ ZJIŠTĚNÍ SAMOSTATNÉHO ZALOŽENÍ BUDOU PŘÍČKY ZACHOVÁNY A PROVEDENA JEJICH DODATEČNÁ VODOROVNÁ HI – INJEKTÁŽ

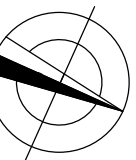

	HLAVNÍ PROJEKTANT	ZODPOV. PROJEKTANT	VYPRACOVAL	INAD, spol. s r.o. Rybškova 4 602 00 Brno tel./fax: 541244589 e-mail: info@inad.cz	
	ING. ARCH. M. MIKŠIK	ING. LUCIE PILÁŘOVÁ	ING. LUCIE PILÁŘOVÁ		ING. ZDENĚK ŠTEFEK
STAVEBNÍK: Základní škola Brno, Palackého třída, příspěvková organizace				DATUM	LEDEN 2022
NÁZEV STAVBY:				FORMAT	6 x A4
ŽŠ PALACKÉHO TŘÍDA 343/68, BRNO SANACE VLHKÉHO ZDIVA				STUPEŇ	DPS
D.1.1 ARCHITEKTONICKO STAVEBNÍ ŘEŠENÍ				MĚŘÍTKO	1 : 100
VÝKRES:				ZAK. Č.	202120
PŘEHLEDNÉ VÝKRESY NAVRHOVANÉHO STAVU				ČÍSLO PARÉ:	ČÍSLO VÝKRESU:  D.1.1.03