VZOROVÝ PŘÍČNÝ ŘEZ - STÁVAJÍCÍ STAV, M 1:50

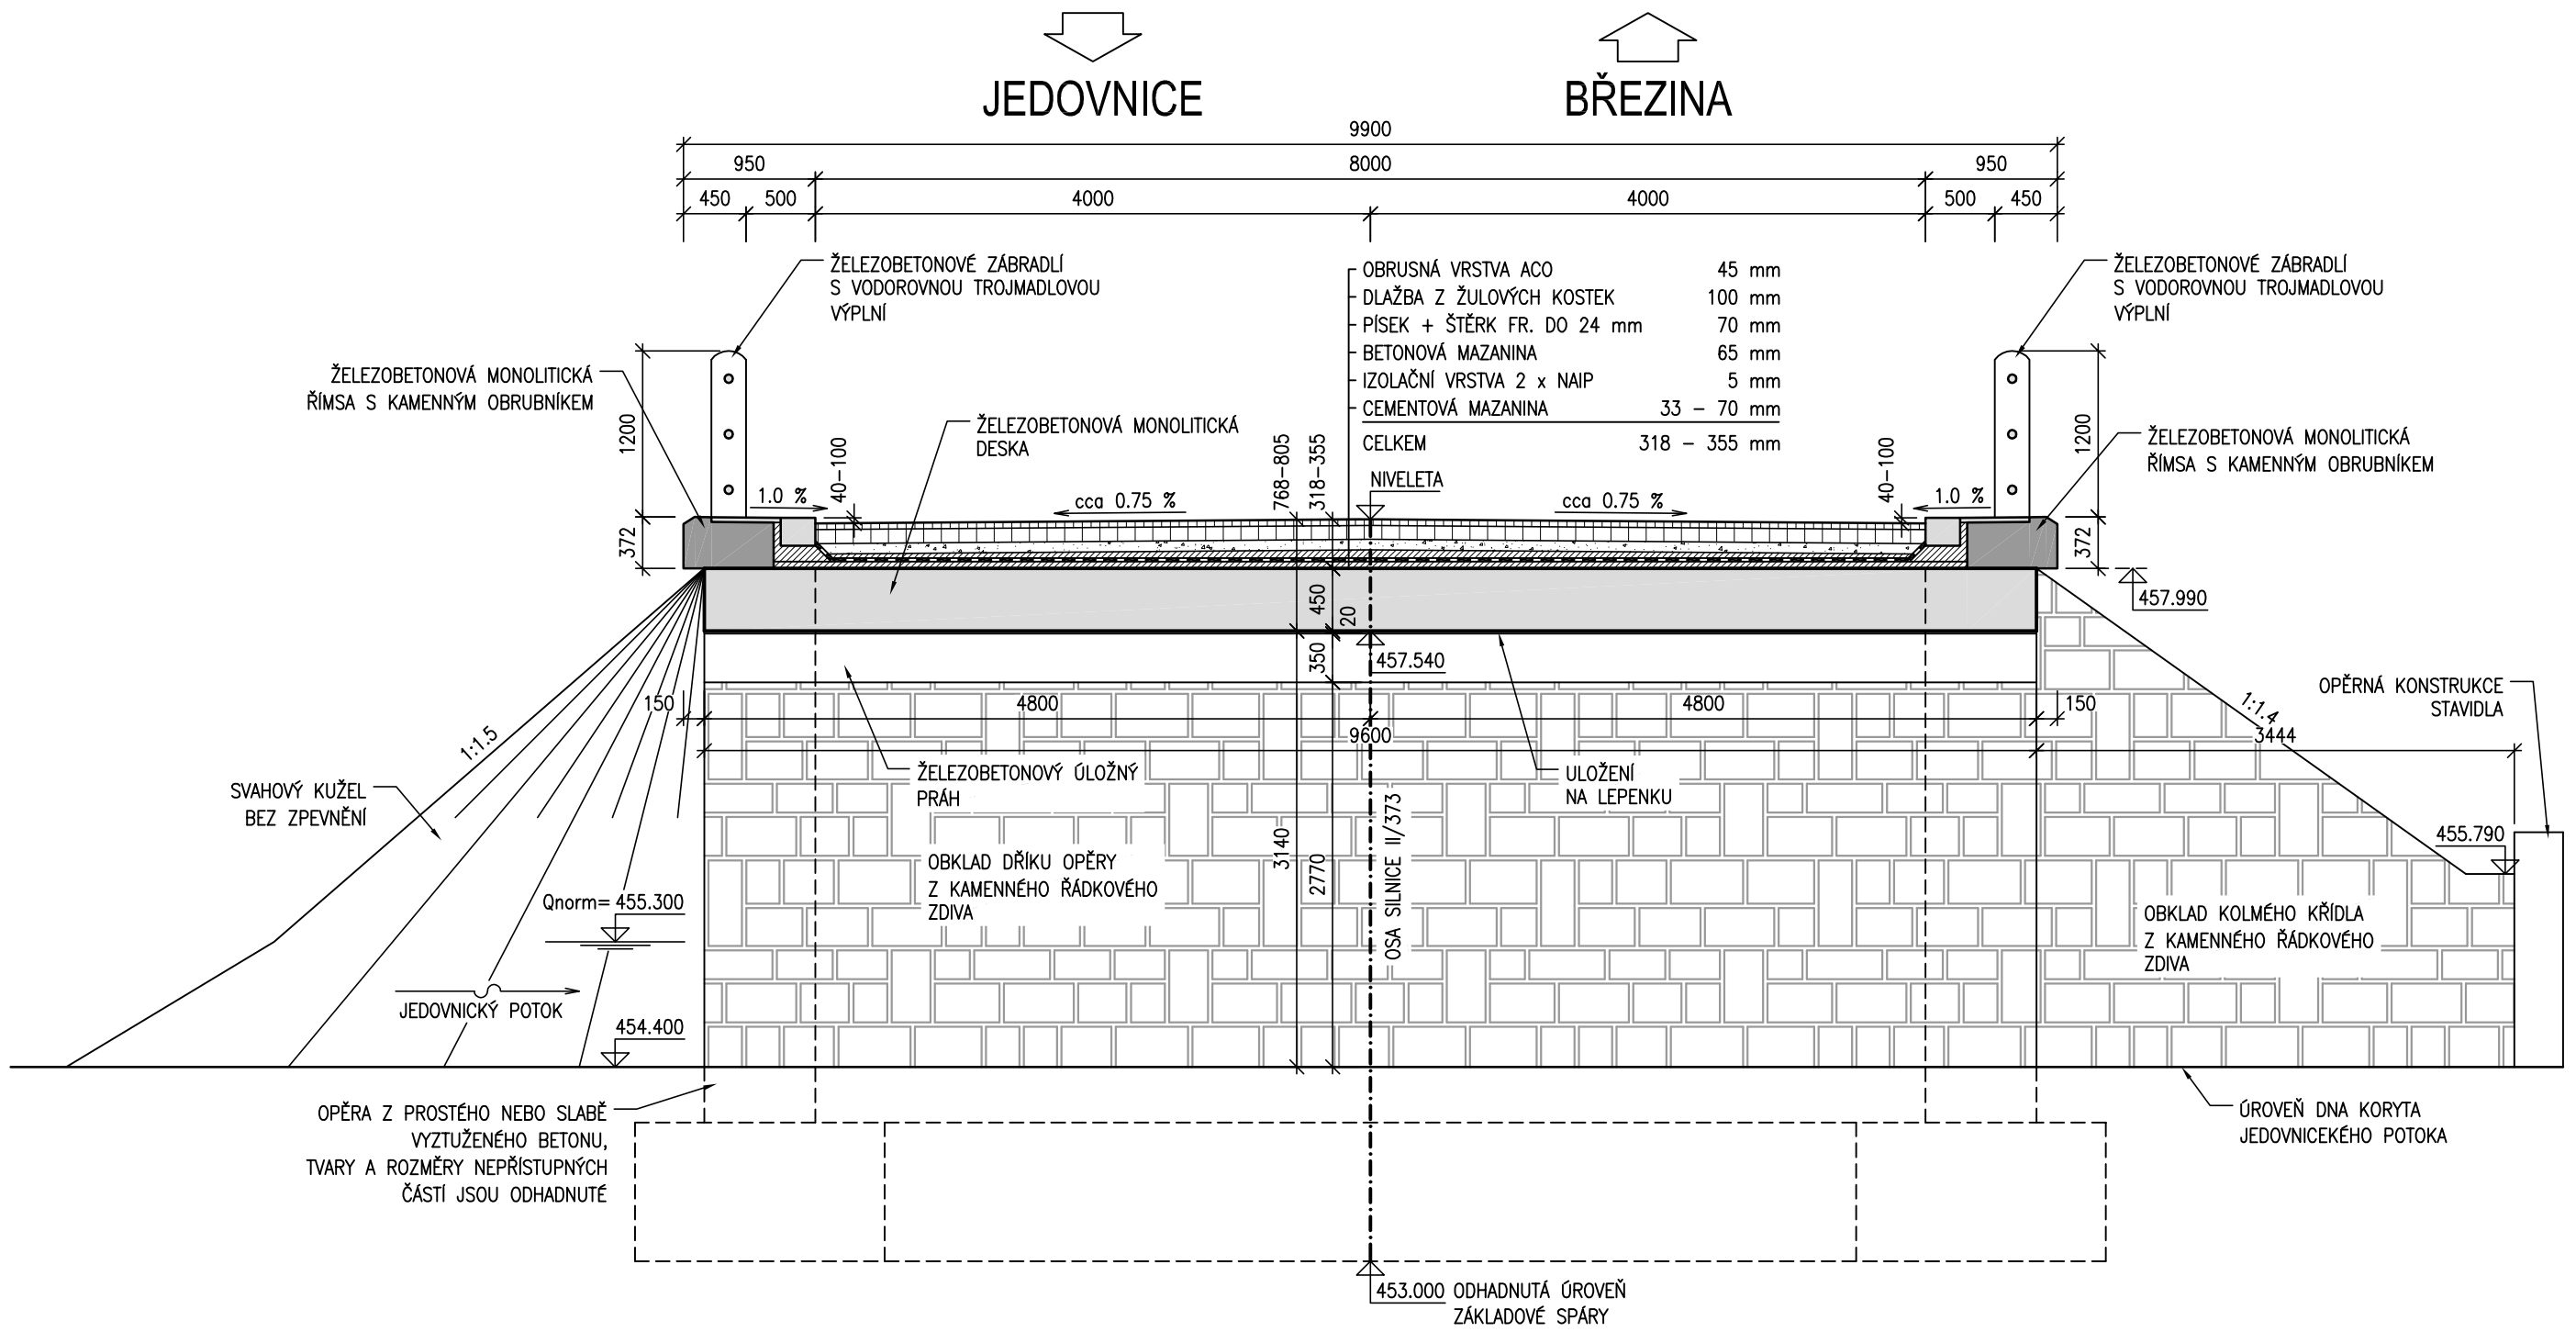

POZNÁMKY:

1. VEDENÍ INŽENÝRSKÝCH SÍTÍ JE ZAKRESLENO DLE PODKLADŮ ZAJIŠTĚNÝCH OD PŘÍSLUŠNÝCH SPRÁVCŮ. PŘED ZAHÁJENÍM STAVBY JE TŘEBA JEJICH POLOHU ZNOVU OVĚŘIT A VYTYČIT V ZÁJMOVÉM ÚZEMÍ CELÉ STAVBY. V PŘÍPADĚ POTŘEBY JE NUTNÉ INŽENÝRSKÉ SÍTĚ NÁLEŽITÝM ZPŮSOBEM OCHRÁNIT ČI DOČASNĚ PŘELOŽIT.

- SOUŘADNICOVÝ SYSTÉM: **JTSK**
- VÝŠKOVÝ SYSTÉM: **B. p. v.**

Investor:
Správa údržba silnic Jihomoravského kraje
příspěvková organizace kraje
Žerotínovo náměstí 449/3, 602 00 Brno

Odpovědný projektant	Vypracoval	Kontroloval
Ing. Tomáš Částka	Ing. Tomáš Částka	Ing. Martin Krátký

CSW Projekt CZ s.r.o.
Na Valentinku 1603/39, 162 00 Praha 6
e-mail: cswprojekt@cswprojekt.cz

Hlavní inženýr projektu	Koordinace	Kontroloval
Ing. Bohumil Rachůnek	Josef Gabrhel	Josef Gabrhel

KAP ATELIER s.r.o.
Novodvorská 1010/14, 142 00 Praha 4
tel.: +420 241 400 056
web: www.kapatelier.cz

stavba:
II/373 Jedovnice - Křtiny - Březina,
mosty 373-014, 015, 016 a 37445-9

část PD: SO 202 Most ev.č. 373-014 v obci Jedovnice

obsah:
Vzorový příčný řez - stávající stav

název dig. souboru	datum revize:	číslo revize:

formát	3 x A4
číslo zakázky	16169
stupeň dokumentace	PDPS
datum	10 / 2018
měřítko	1:50
číslo výkresu:	SO 202 004
výtisk číslo:	

KONCEPT