VZOROVÝ PŘÍČNÝ ŘEZ - NOVÝ STAV, M 1:50

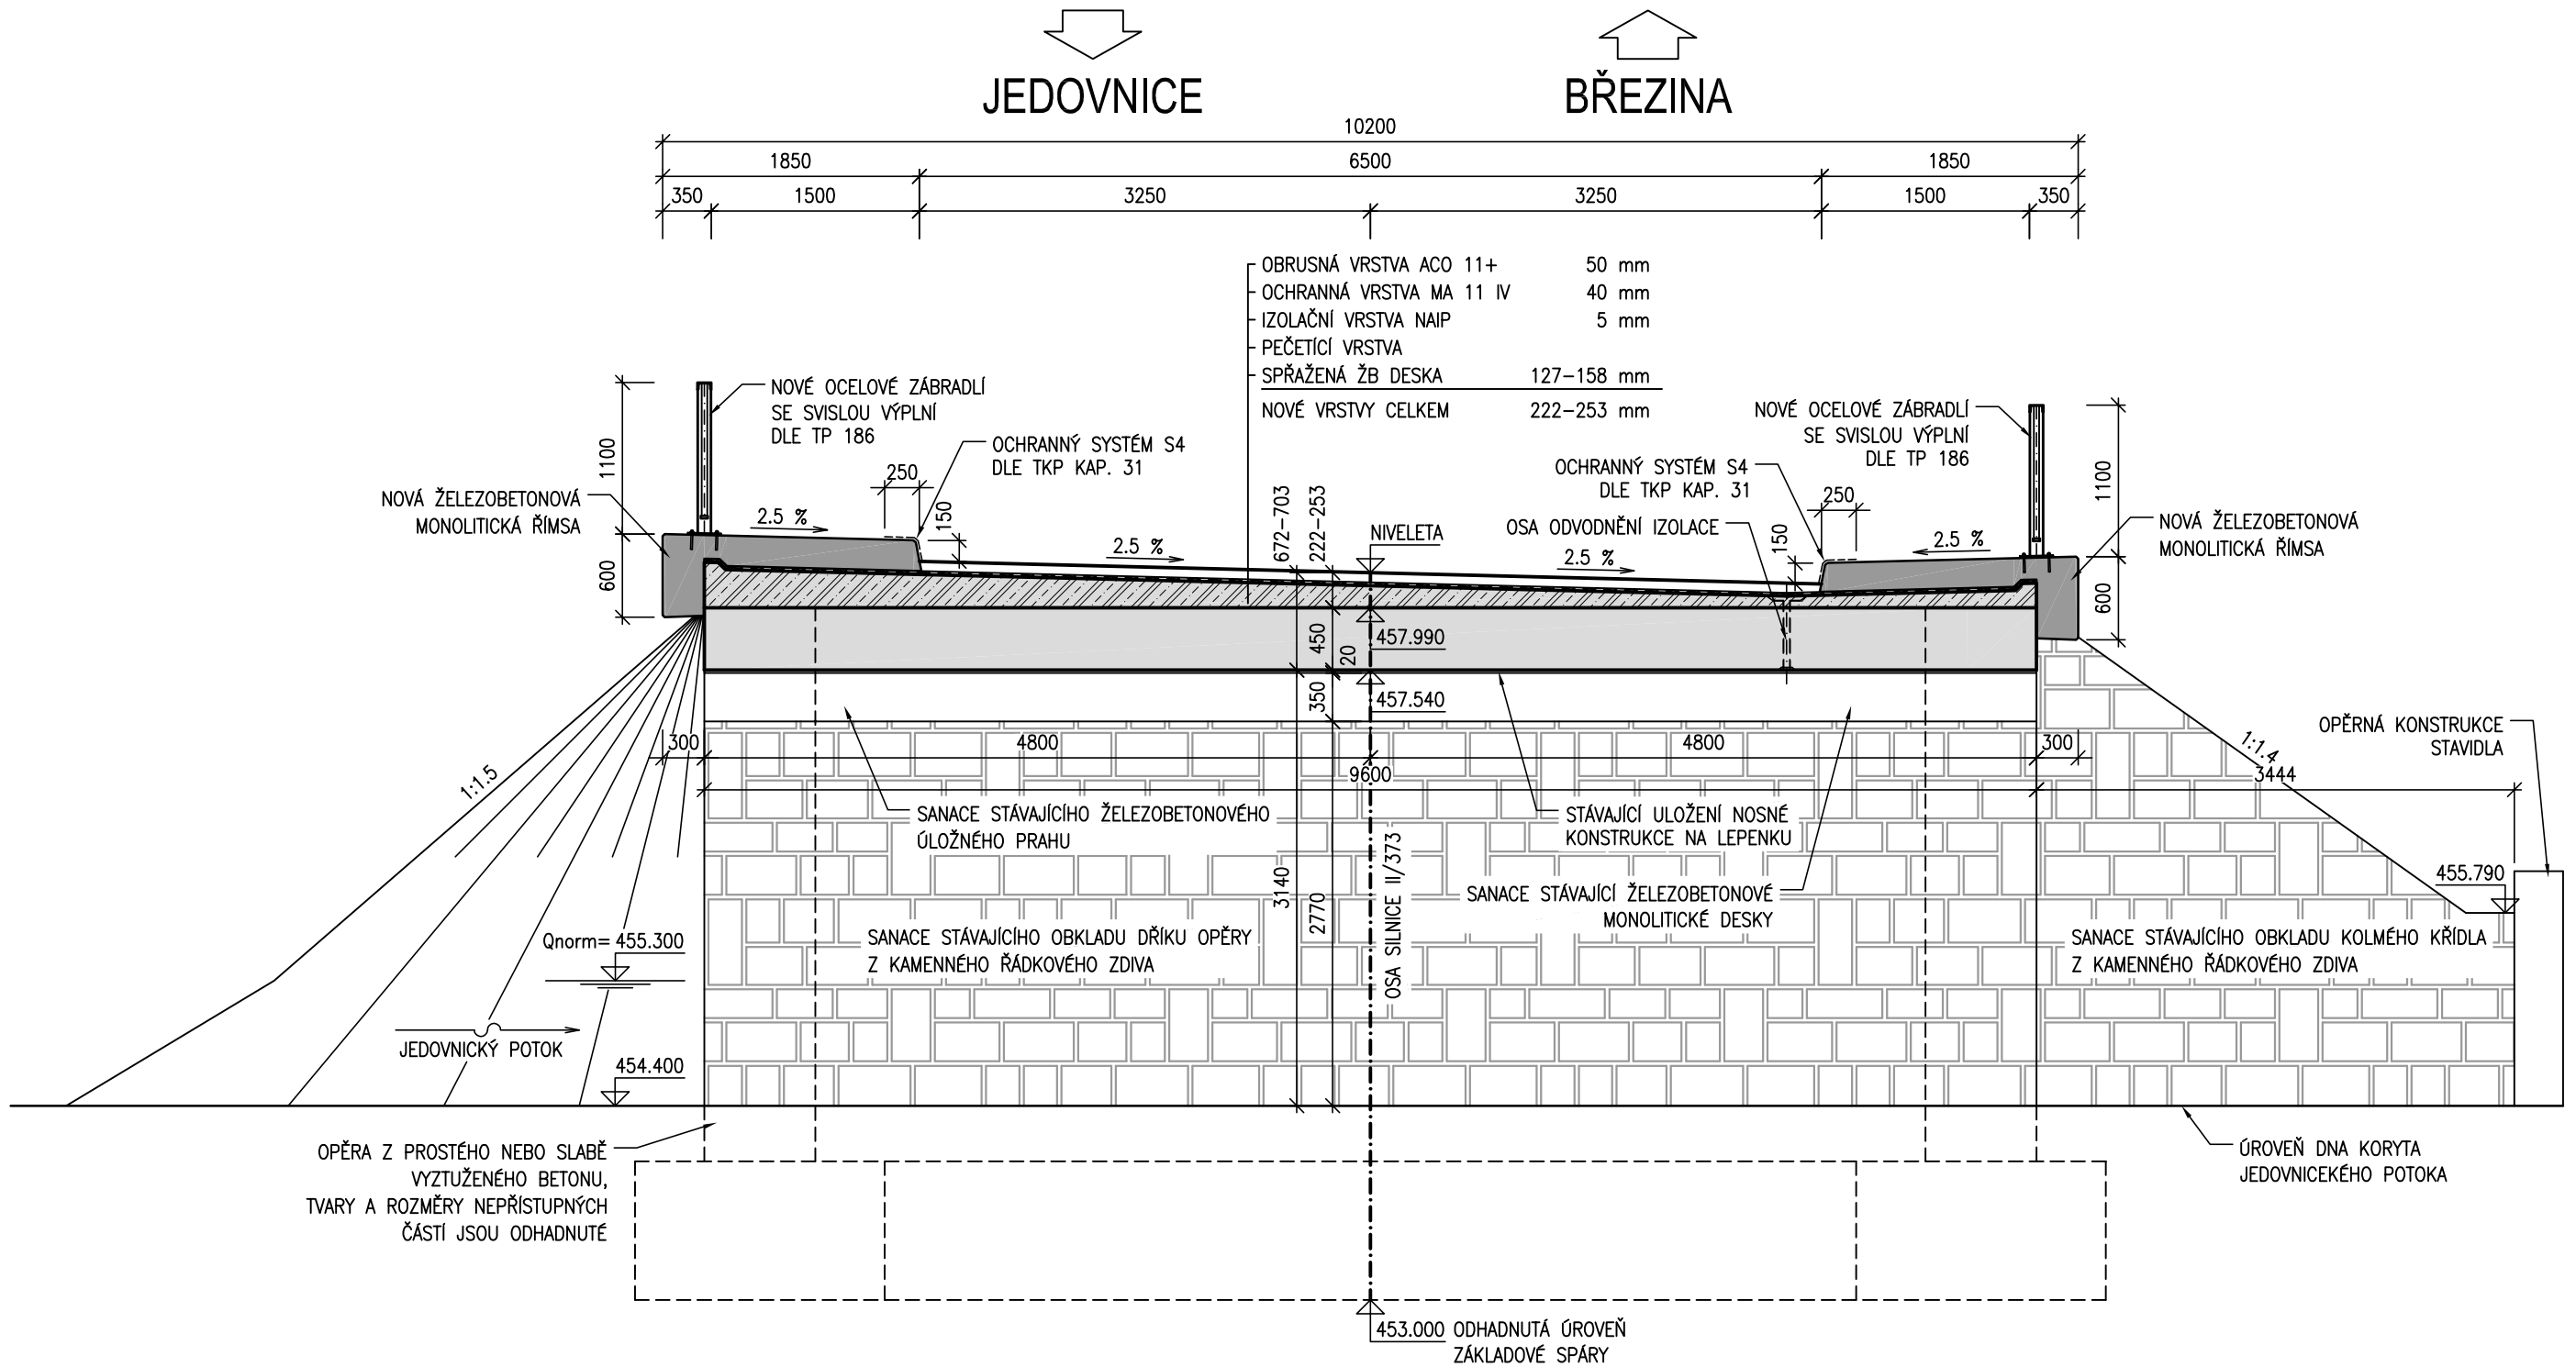

POZNÁMKY:

1. VEDENÍ INŽENÝRSKÝCH SÍTÍ JE ZAKRESLENO DLE PODKLADŮ ZAJIŠTĚNÝCH OD PŘÍSLUŠNÝCH SPRÁVCŮ. PŘED ZAHÁJENÍM STAVBY JE TŘEBA JEJICH POLOHU ZNOVU OVĚŘIT A VYTÝČIT V ZÁJMOVÉM ÚZEMÍ CELÉ STAVBY. V PŘÍPADĚ POTŘEBY JE NUTNÉ INŽENÝRSKÉ SÍTĚ NÁLEŽITÝM ZPŮSOBEM OCHRÁNIT ČI DOČASNĚ PŘELOŽIT.
2. NAVRŽENÉ DISPOZIČNÍ ŘEŠENÍ VYCHÁZÍ Z GEODETICKÉHO ZAMĚŘENÍ A STAVU INŽ. SÍTÍ K 06/2015.

BETONY DLE ČSN EN 206:

PODKLADNÍ BETON	C 12/15 – X0
PODKLADNÍ BETON DLAŽEB A SKLUZŮ NA SVAZÍCH	C 25/30n – XF3
PODKLADNÍ BETON DLAŽEB A SKLUZŮ	C 25/30 – XF3
OCHRANA RUBOVÝCH DRENÁŽÍ, SAMOSTATNÝ PŘECHODOVÝ KLÍN	MCB 12/15
PODKLADNÍ BETON RUBOVÝCH DRENÁŽÍ	C 25/30 – XF1
DOBETONOVANÉ RUBOVÉ ČÁSTI OPĚR	C 30/37 – XC3 / XF1 (CZ, TKP18 PK)–Cl 0.40–Dmax22–S3
SPŘAŽENÁ ŽB DESKA	C 30/37 – XC1 / XF1 (CZ, TKP18 PK)–Cl 0.40–Dmax22–S3
ŘÍMSY	C 30/37 – XC4 / XD3 / XF4 (CZ, TKP18 PK)–Cl 0.40–Dmax22–S3

- SOUŘADNICOVÝ SYSTÉM: **JTSK**
- VÝŠKOVÝ SYSTÉM: **B. p. v.**

Investor:
Správa údržba silnic Jihomoravského kraje
příspěvková organizace kraje
Žerotínovo náměstí 449/3, 602 00 Brno

Odpovědný projektant	Vypracoval	Kontroloval
Ing. Tomáš Částka	Ing. Tomáš Částka	Ing. Martin Krátký

CSW Projekt CZ s.r.o.
Na Valentince 1603/39, 162 00 Praha 6
e-mail: cswprojekt@cswprojekt.cz

Hlavní inženýr projektu	Koordinace	Kontroloval
Ing. Bohumil Rachůnek	Josef Gabrhel	Josef Gabrhel

KAP ATELIER s.r.o.
Novodvorská 1010/14, 142 00 Praha 4
tel.: +420 241 400 056
web: www.kapatelier.cz

stavba:
II/373 Jedovnice - Křtiny - Březina,
mosty 373-014, 015, 016 a 37445-9

část PD: SO 202 Most ev.č. 373-014 v obci Jedovnice

obsah:
Vzorový příčný řez - nový stav

název dig. souboru	datum revize:	číslo revize:

formát	3 x A4
číslo zakázky	16169
stupeň dokumentace	PDPS
datum	10 / 2018
měřítko	1:50
číslo výkresu:	SO 202 007
výtisk číslo:	

KONCEPT