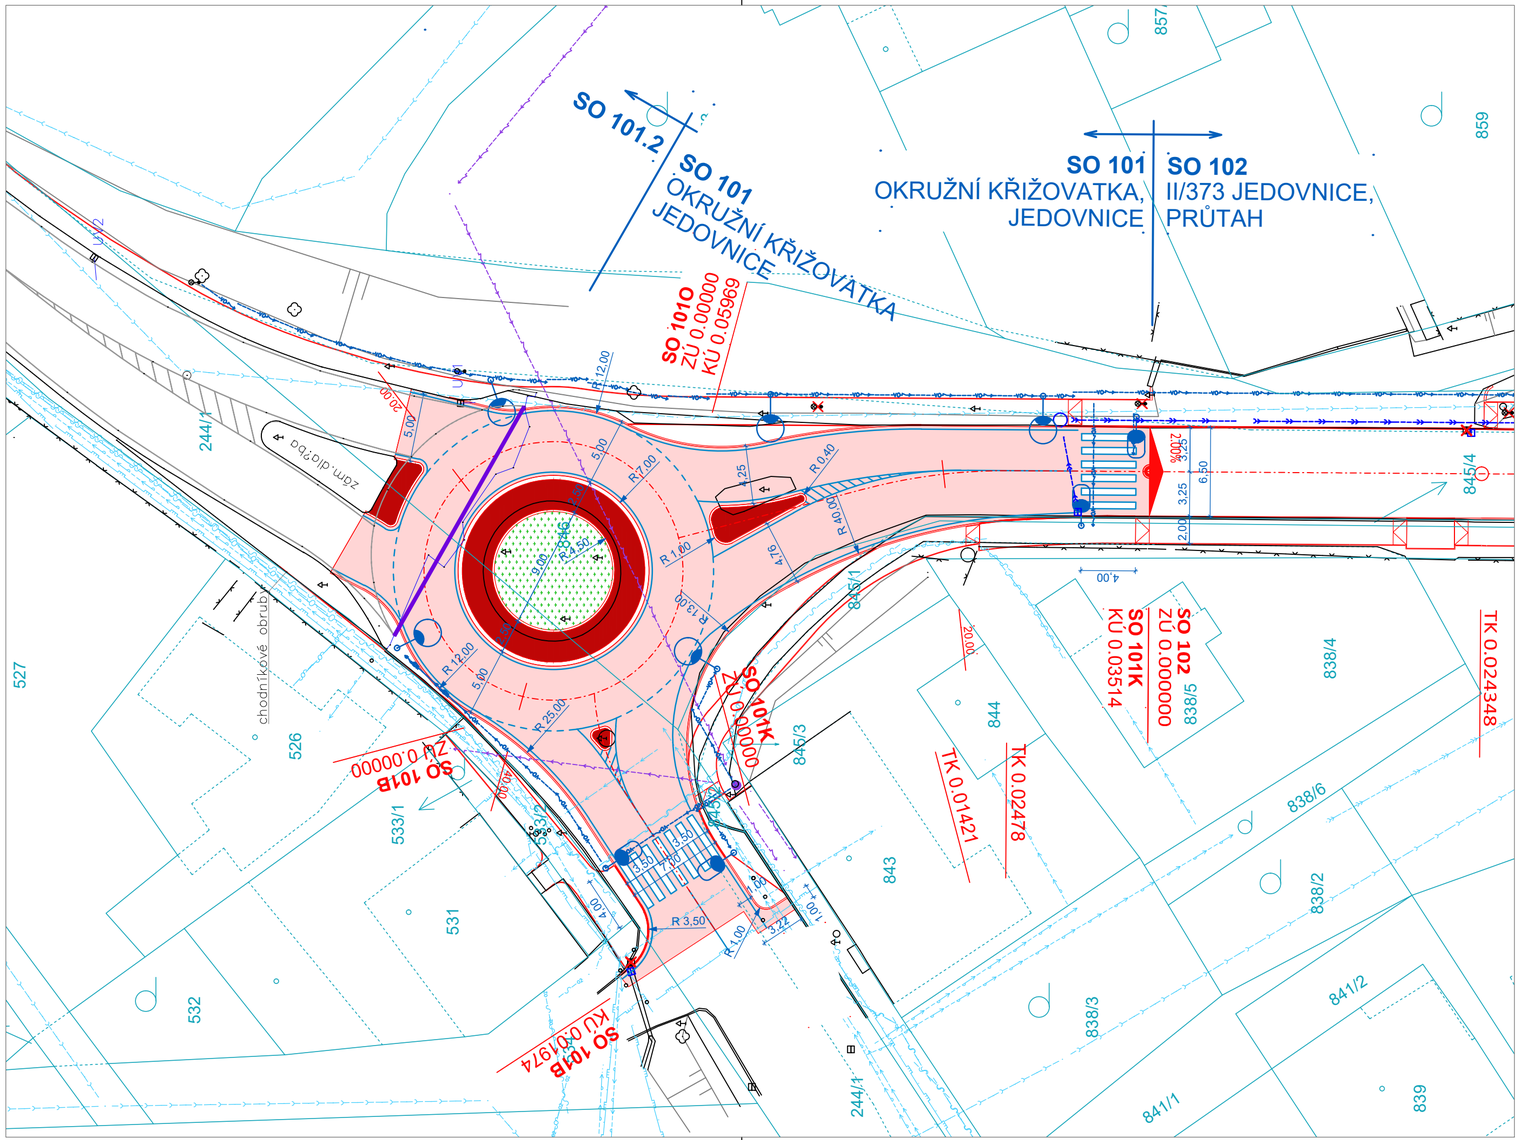

Legenda obrysy, hranice:

- 1234/5 — Zákres dle katastrální mapy
- Slučky parcel
- Stávající polohopis
- Stávající budovy
- Stávající oplocení
- Navrhovaný polohopis
- Navržené VDZ

Legenda ploch:

- **VOZOVKA** - Povrch - asfaltový beton
- **STŘEDOVÝ PRSTENEC** - Povrch - kamenná dlažba
- **ZELEŇ** - ornice + osetí

Legenda značek:

- Svislé DZ - zachované
- Poklopy revizních šachet
- Stávající uliční vpusti
- Rušené uliční vpusti
- Nové uliční vpusti
- Stávající stožáry VO
- Rušené stožáry VO
- Nové stožáry VO
- Nasvícení přechodů/MPP

Legenda stávajících inženýrských sítí:

- Kanalizační stoka
- Vodovod
- Vodovod - neprovozovaný
- Silové vedení NN
- Silové vedení VN
- Sdělovací vedení - SEK - nezaměřené
- Sdělovací vedení - SEK - zaměřené
- Plynovod NTL
- Plynovod STL
- Silové vedení NN - nadzemní
- Silové vedení VN - nadzemní
- Sdělovací vedení - SEK - nadzemní

Legenda nových inženýrských sítí:

- Dešťová kanalizace
- Kabelové vedení VO

POZNÁMKY:

- Veškeré rozměry ověřit na místě!!
- Jakékoli nesrovnalosti konzultovat s projektantem!!
- Zákres inženýrských sítí je pouze orientační, před zahájením stavby je potřeba sítě vytýčit a ověřit sondami!!

S, Z, V, J

- SOUŘADNICOVÝ SYSTÉM: **JTSK**
- VÝŠKOVÝ SYSTÉM: **B. p. v.**

Investor:

Správa a údržba silnic Jihomoravského kraje
příspěvková organizace kraje
Žerotínovo náměstí 449/3, 602 00 Brno

Odpovědný projektant	Vypracoval	Kontroloval

KAP ATELIER s.r.o.
Prusíkova 2577/16, 155 00 Praha 5
tel.: +420 241 400 056
website: www.kapatelier.cz

stavba:

II/373 Jedovnice – Křtiny – Březina,

mosty 373-014,015,016 a 37445-9

část PD: ***SO 101 OKRUŽNÍ KŘIŽOVATKA, JEDOVNICE***

obsah:

SITUACE SO 101

formát	3x A4
číslo zakázky	16169
stupeň dokumentace	PDPS
datum	09 / 2020
měřítko	1:300
číslo výkresu:	SO 101 02
výtisk číslo:	

název dig.souboru:	datum revize:	číslo revize:

KONCEPT