


SO 101, 1.etapa

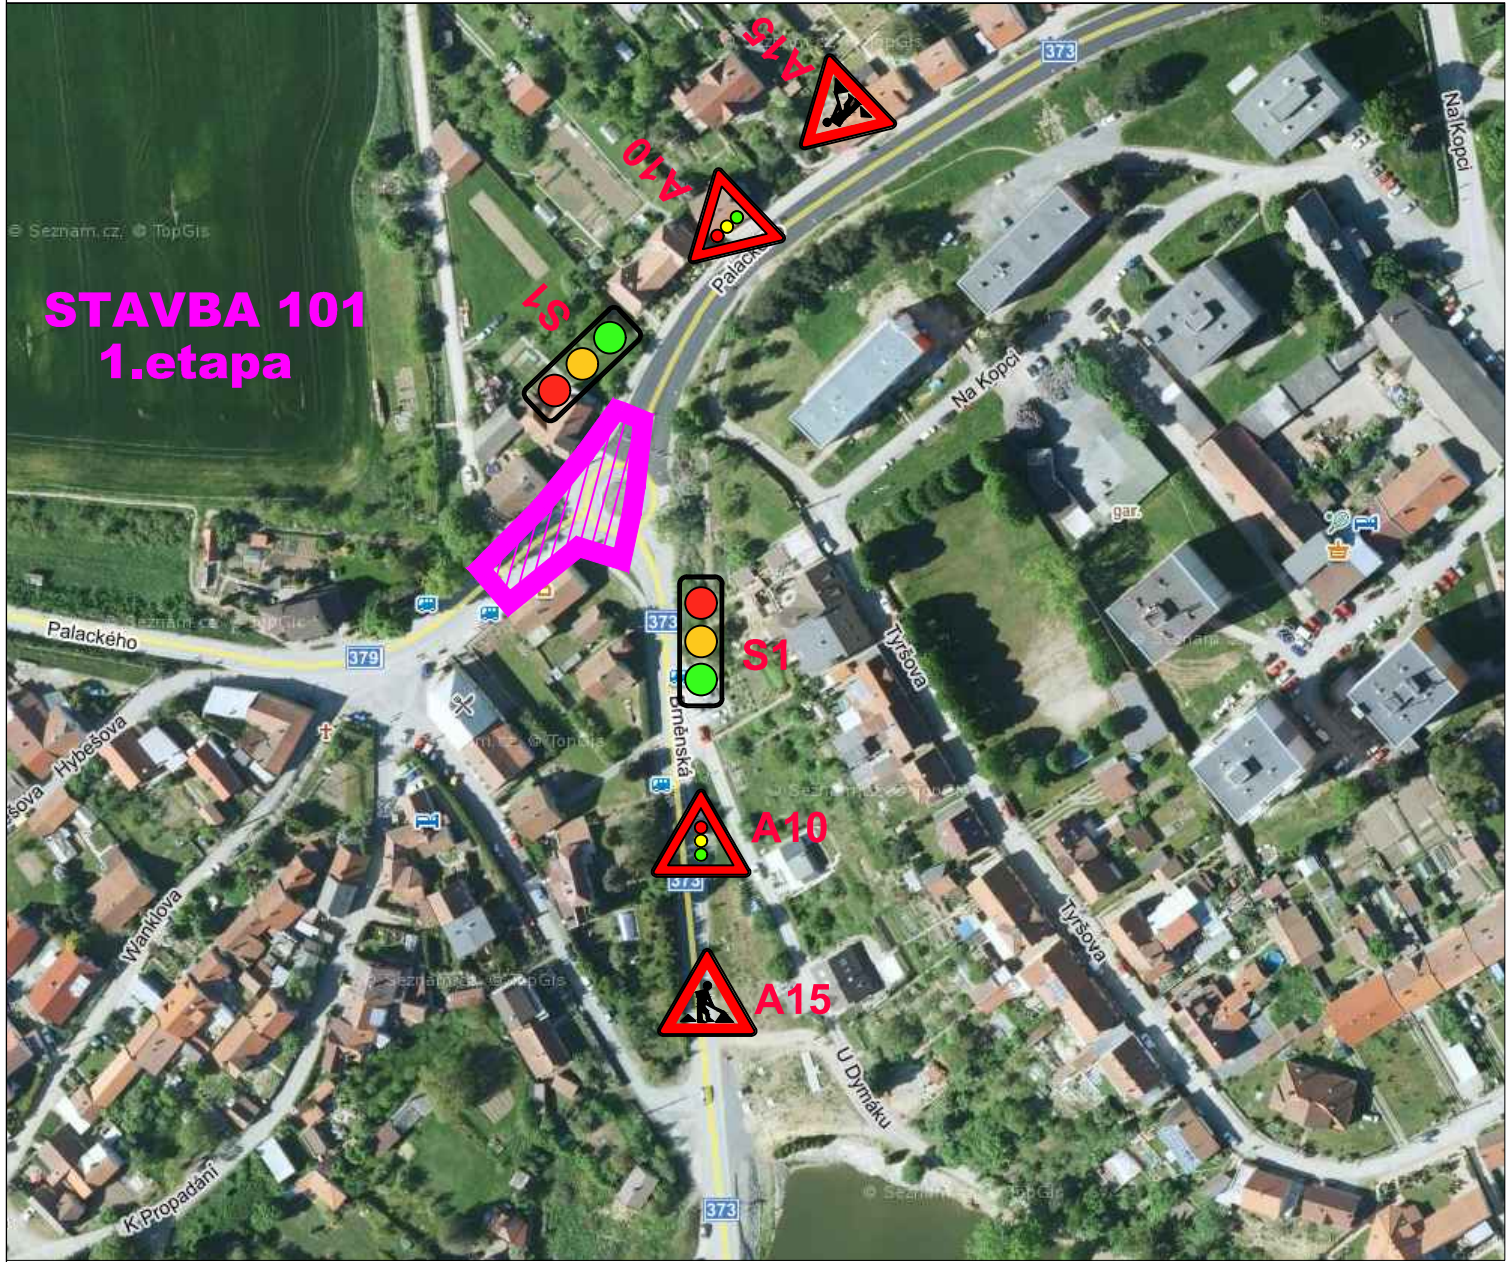

STAVBA 101 - 1.etapa

VÝSTAVBA SEVEROZÁPADNÍ ČÁSTI OKRUŽNÍ KŘÍŽOVATKY

**A1** V OBCI JEDOVNICE PŘED KŘÍŽOVATKOU II/379 S II/373 - SMĚR JEDOVNICE  
IS 11a - NÁVĚST PŘED OBJÍŽDKOU - SILNICE II/379 - SMĚR BLANSKO UZAVŘENA  
STÁVAJÍCÍ IS3 PŘED KŘÍŽOVATKOU 379x373 , SMĚR JEDOVNICE - BUDOU PŘEŠKRTNUTY  
CÍLE - BRNO, BLANSKO

**C1** IS 11c - SMĚROVÁ TABULE PRO VYZNAČENÍ OBJÍŽDKY

**A2** VILÉMOVICE PŘED KŘÍŽOVATKOU II/373 S III/37921 - SMĚR JEDOVNICE  
IS 11a - NÁVĚST PŘED OBJÍŽDKOU - SILNICE II/379 - SMĚR BLANSKO - UZAVŘENA

**C2** IS 11c - SMĚROVÁ TABULE PRO VYZNAČENÍ OBJÍŽDKY

**A3** LAŽÁNKY PŘED KŘÍŽOVATKOU II/379 S III/37921 - SMĚR JEDOVNICE  
IS 11a - NÁVĚST PŘED OBJÍŽDKOU - SILNICE II/379 - SMĚR JEDOVNICE - UZAVŘENA  
STÁVAJÍCÍ IS3 PŘED KŘÍŽOVATKOU 379x37921 , SMĚR JEDOVNICE - BUDOU PŘEŠKRTNUTY  
CÍLE - VÝŠKOV, JEDOVNICE

**C3** IS 11c - SMĚROVÁ TABULE PRO VYZNAČENÍ OBJÍŽDKY

**A4** RUDICE PŘED KŘÍŽOVATKOU II/379 S III/37922 - SMĚR JEDOVNICE  
IS 11a - NÁVĚST PŘED OBJÍŽDKOU - SILNICE II/379 - SMĚR JEDOVNICE - UZAVŘENA  
STÁVAJÍCÍ IS3 PŘED KŘÍŽOVATKOU 37922x379 , SMĚR JEDOVNICE - BUDOU PŘEŠKRTNUTY  
CÍLE - VÝŠKOV, JEDOVNICE

**C4** IS 11c - SMĚROVÁ TABULE PRO VYZNAČENÍ OBJÍŽDKY

**A5** JEDOVNICE PŘED KŘÍŽOVATKOU II/373 S II/379 - SMĚR JEDOVNICE  
IS 11a - NÁVĚST PŘED OBJÍŽDKOU - SILNICE II/379 - SMĚR BLANSKO - UZAVŘENA  
STÁVAJÍCÍ IS9a PŘED KŘÍŽOVATKOU 373x379 , SMĚR JEDOVNICE - BUDOU PŘEŠKRTNUTY  
CÍLE - BLANSKO, LAŽÁNKY

**C5** IS 11c - SMĚROVÁ TABULE PRO VYZNAČENÍ OBJÍŽDKY

NA OKRAJI STAVBY BUDE VŽDY UMÍSTĚNA ZNAČKA Z2 + B1 S E13 MIMO VOZIDEL STAVBY.

PRŮJEZD OKRUŽNÍ KŘÍŽOVATKOU BUDE KYVADLOVĚ, BUDE ŘÍZEN SEMAFORY.

JÍZDNÍ ŘÁD AUTOBUSOVÉ DOPRAVY BUDE UPRAVEN DLE AKTUÁLNÍ SITUACE.

- SOUŘADNICOVÝ SYSTÉM: JTSK

- VÝŠKOVÝ SYSTÉM: B. p. v.

Investor:	 <b>Správa a údržba silnic Jihomoravského kraje</b> příspěvková organizace kraje Žerotínovo náměstí 449/3, 602 00 Brno
-----------	--

Odpovědný projektant	Vypracoval	Kontroloval	 <b>KAP atelier</b> <small>KAP ATELIER s.r.o. Pruskova 257/16, 155 00 Praha 5 tel.: +420 241 400 056 website: www.kapatelier.cz</small>	
stavba:			formát	
<b>II/373 Jedovnice – Křtiny – Březina, mosty 373-014,015,016 a 37445-9</b>			číslo zakázky	16169
			stupeň dokumentace	PDPS
část PD: <i>SO 112 DOPRAVNÉ INŽENÝRSKÉ OPATŘENÍ</i>			datum	09 / 2020
obsah: Návrh DIO - SO 101, 1.etapa			měřítka	
název dig.souboru:			číslo výkresu: <b>SO 112 02</b>	výtisk číslo:
datum revize:				
číslo revize:				