


ŘEZ B-B'

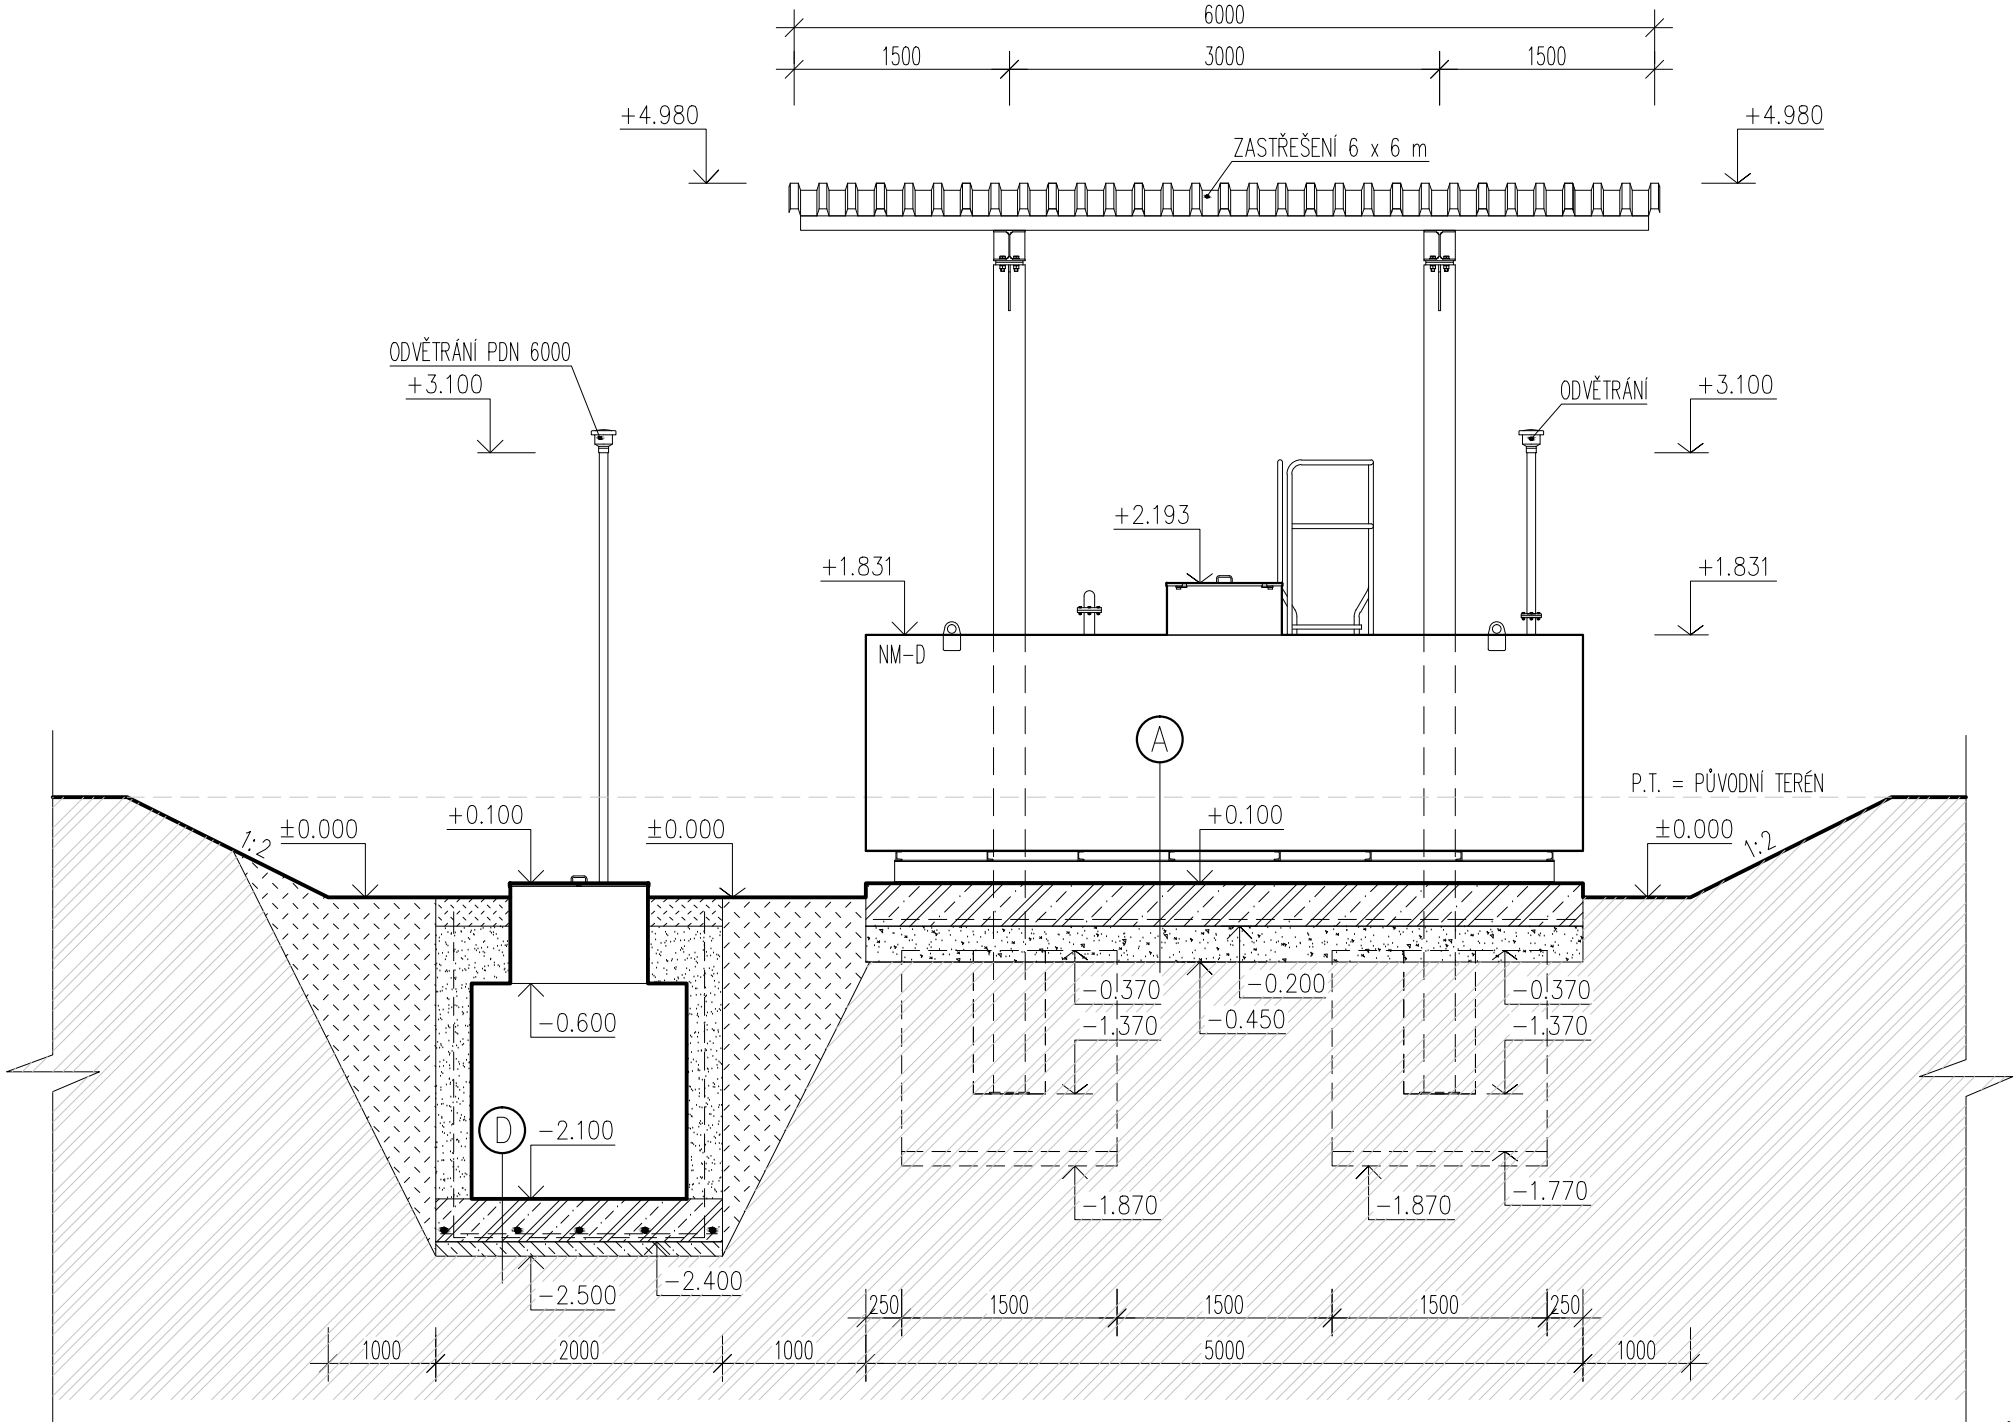

SKLADBA A

- NADZEMNÍ OCELOVÁ DVOUPLÁŠŤOVÁ VÁLCOVANÁ NADRŽ NDN 10000 (NM-D)
- ŽELEZOBETONOVÁ DESKA C 30/37 XF2 VYZTUŽENÁ OCELOVOU SVAŘOVANOU SÍŤÍ KARI 8,0/100 x 8,0/100 (5,0 x 1,5 m) 300 mm
- HUTNĚNÝ PODKLAD – ŠTĚRKODRŤ FR. 32/63 250 mm
- HUTNĚNÁ PLÁŇ 45 MPa

CELKEM 550 mm

SKLADBA D


- PODZEMNÍ OCELOVÁ DVOUPLÁŠŤOVÁ NADRŽ PDN 6000 (ÚKAPY) (IZOLACE PROTI KOROZI DLE ČSN 03 8372 (12/1977))
- ŽELEZOBETONOVÁ DESKA C 30/37 XF2 VYZTUŽENÁ OCELOVOU SVAŘOVANOU SÍŤÍ KARI 8,0/100 x 8,0/100 + 5 Ø V10 (10425) 300 mm
- PODKLADNÍ BETONOVÁ MAZANINA C 12/15 (B 15) 100 mm
- HUTNĚNÁ PLÁŇ 45 MPa

CELKEM 400 mm

LEGENDA MATERIÁLŮ

- ZEMINA PŮVODNÍ
- NÁSYP ŠTĚRKOPÍSKEM HUTNĚNÝ PO VRSTVÁCH
- BETON S VÝZTUŽÍ-ŽELEZOBETON
- BETON PROSTÝ BEZ VÝZTUŽE
- ZEMINA NASYPANÁ
- NÁSYP PÍSKEM HUTNĚNÝ PO VRSTVÁCH

±0.000 = ÚROVEŇ STÁVAJÍCÍ ZPEVNĚNÉ PLOCHY

ZODP.PROJEKTANT	VYPRACOVAL	KONTROLOVAL	 Markova 1767, 744 01 Frenštát p. Radh. Tel.: 556 880 930, www.traso.cz	
ING. JAROSLAV GERYK	RADOVAN BAJER	ING. LUBOMÍR ŠMAHLÍK		
MÍSTO STAVBY: K.Ú. Lechovice, parc. č. 3428 obec Lechovice, okres Znojmo, kraj Jihomoravský			FORMÁT	A3
INVESTOR: Správa a údržba silnic Jihomoravského kraje, příspěvková organizace kraje, IČ: 709 32 581			MĚŘÍTKO	1:50
AKCE : PODNIKOVÁ ČERPAČÍ STANICE PHM SÚS JMK LECHOVICE			DATUM	07/2013
			ÚČEL	PDPS
OBSAH : ŘEZ B-B'			ZMĚNY	1
			Č. VÝKR.:	Č. ZÁKAZNÍKA:
			D.1.1.3.	2803/2013/P/02/Ba

Veškerá práva k navrženým změnám na tomto technickém podkladu přísluší výhradně stavebníkovi a zpracovateli společnosti TRASO s.r.o.  
Bez souhlasu těchto společností nesmí být tento technický podklad kopírován, rozmnožován a není dovoleno postoupit jej třetím osobám.