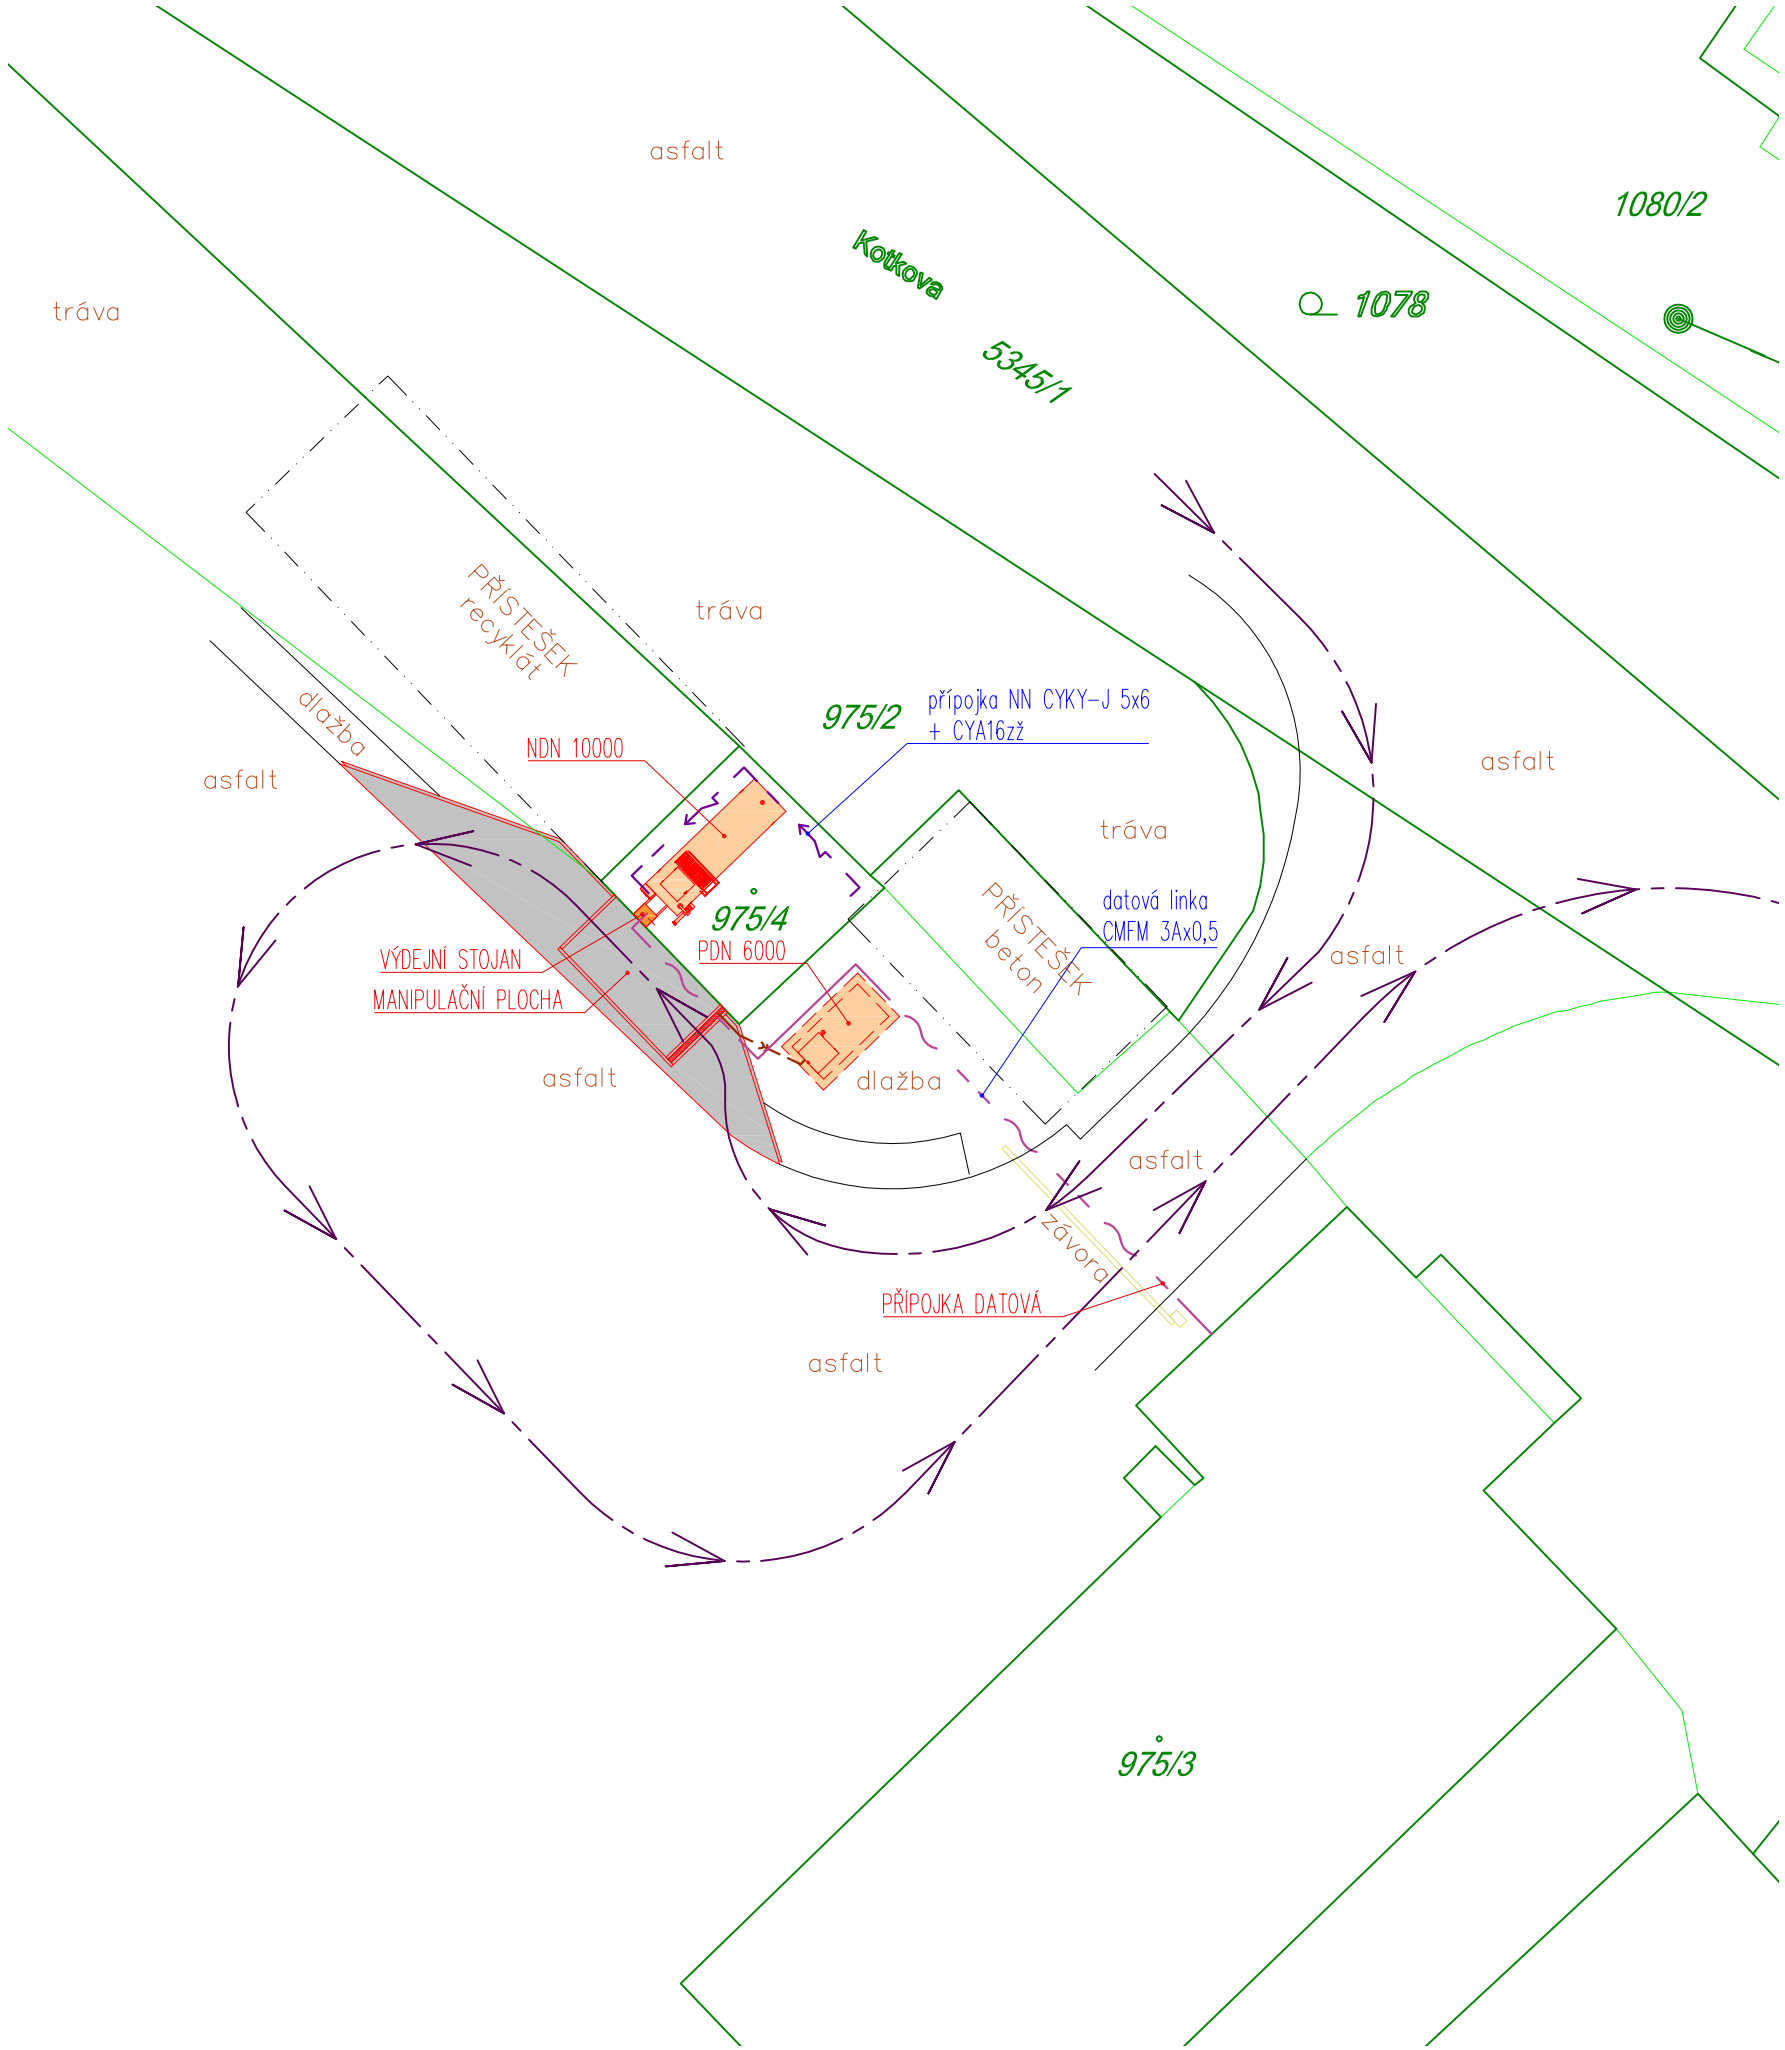

LEGENDA ČAR

- navržená ČS PHM
- navržená podzemní kanalizace znečištěných vod KG DN110
- navržená kabelová přípojka NN + CYA16zž – 11,9m
- navržená trasa komunikačního kabelu – 28,15m
- směr dopravy – příjezd a odjezd od ČS PHM
- pozemkové hranice katastru nemovitostí – k.ú. Lechovice

TECHNICKÉ ÚDAJE

Proudová soustava:
3 NPE, 400/230V, 50Hz, TN–S
Ochrana před ND neživých částí při poruše
dle ČSN 332000–4–41 ed.2 :
– automatickým odpojením od zdroje
– doplňujícím pospojováním
Ochrana před ND živých částí dle ČSN 332000–4–41 ed.2 :
– ochrana izolací živých částí
– ochrana kryty nebo přepážkami

POZNÁMKA

Kabelové rozvody jsou provedeny podzemní v chráničkách Kopoflex v zemním kabelovém výkopu.
Chráničky je nutno utěsnit hmotou odolnou proti ropným látkám.
Veškeré komunikační kabely je nutné vést v samostatných chráničkách.
Před zahájením výkopových prací nechá stavebník nebo provádějící firma vytyčit v prostoru staveniště stávající podzemní a nadzemní vedení inženýrských sítí jednotlivými správci a bude dodržovat jejich podmínky, aby nedošlo k jejich případnému poškození.

AKCE	PODNIKOVÁ ČERPACÍ STANICE PHM SÚS JMK ZNOJMO		
KONTROLOVAL	Bc. TOMÁŠ KOCIÁN		ELEKTRO BLAŤÁK OD NÁVRHU PO REALIZACI
VYPRACOVAL	RADIM BLAŤÁK		
INVESTOR	Správa a údržba silnic Jihomoravského kraje, IČ: 709 32 581		
MÍSTO	K.Ú. Znojmo–město, parc. č. 975/1, 975/4, Znojmo, kraj Jihomoravský		
STUPEŇ: PDPS	DATUM: 09/2013	MĚŘÍTKO: 1:250	
ČÁST: D1.4	ZAKÁZKA: 2013/52	FORMÁT: 2xA4	
ČÁST / PŘÍLOHA: ZAŘÍZENÍ SILNOPROUDÉ ELEKTROTECHNIKY – SITUAČNÍ SCHÉMA		ČÍSLO VÝKRESU: D1.4-3	

Radim Blaťák, Dolany 589, 783 16 Dolany, mobil: 777 578 306, email: elektro.projekty@seznam.cz