


PŮDORYS 3.NP

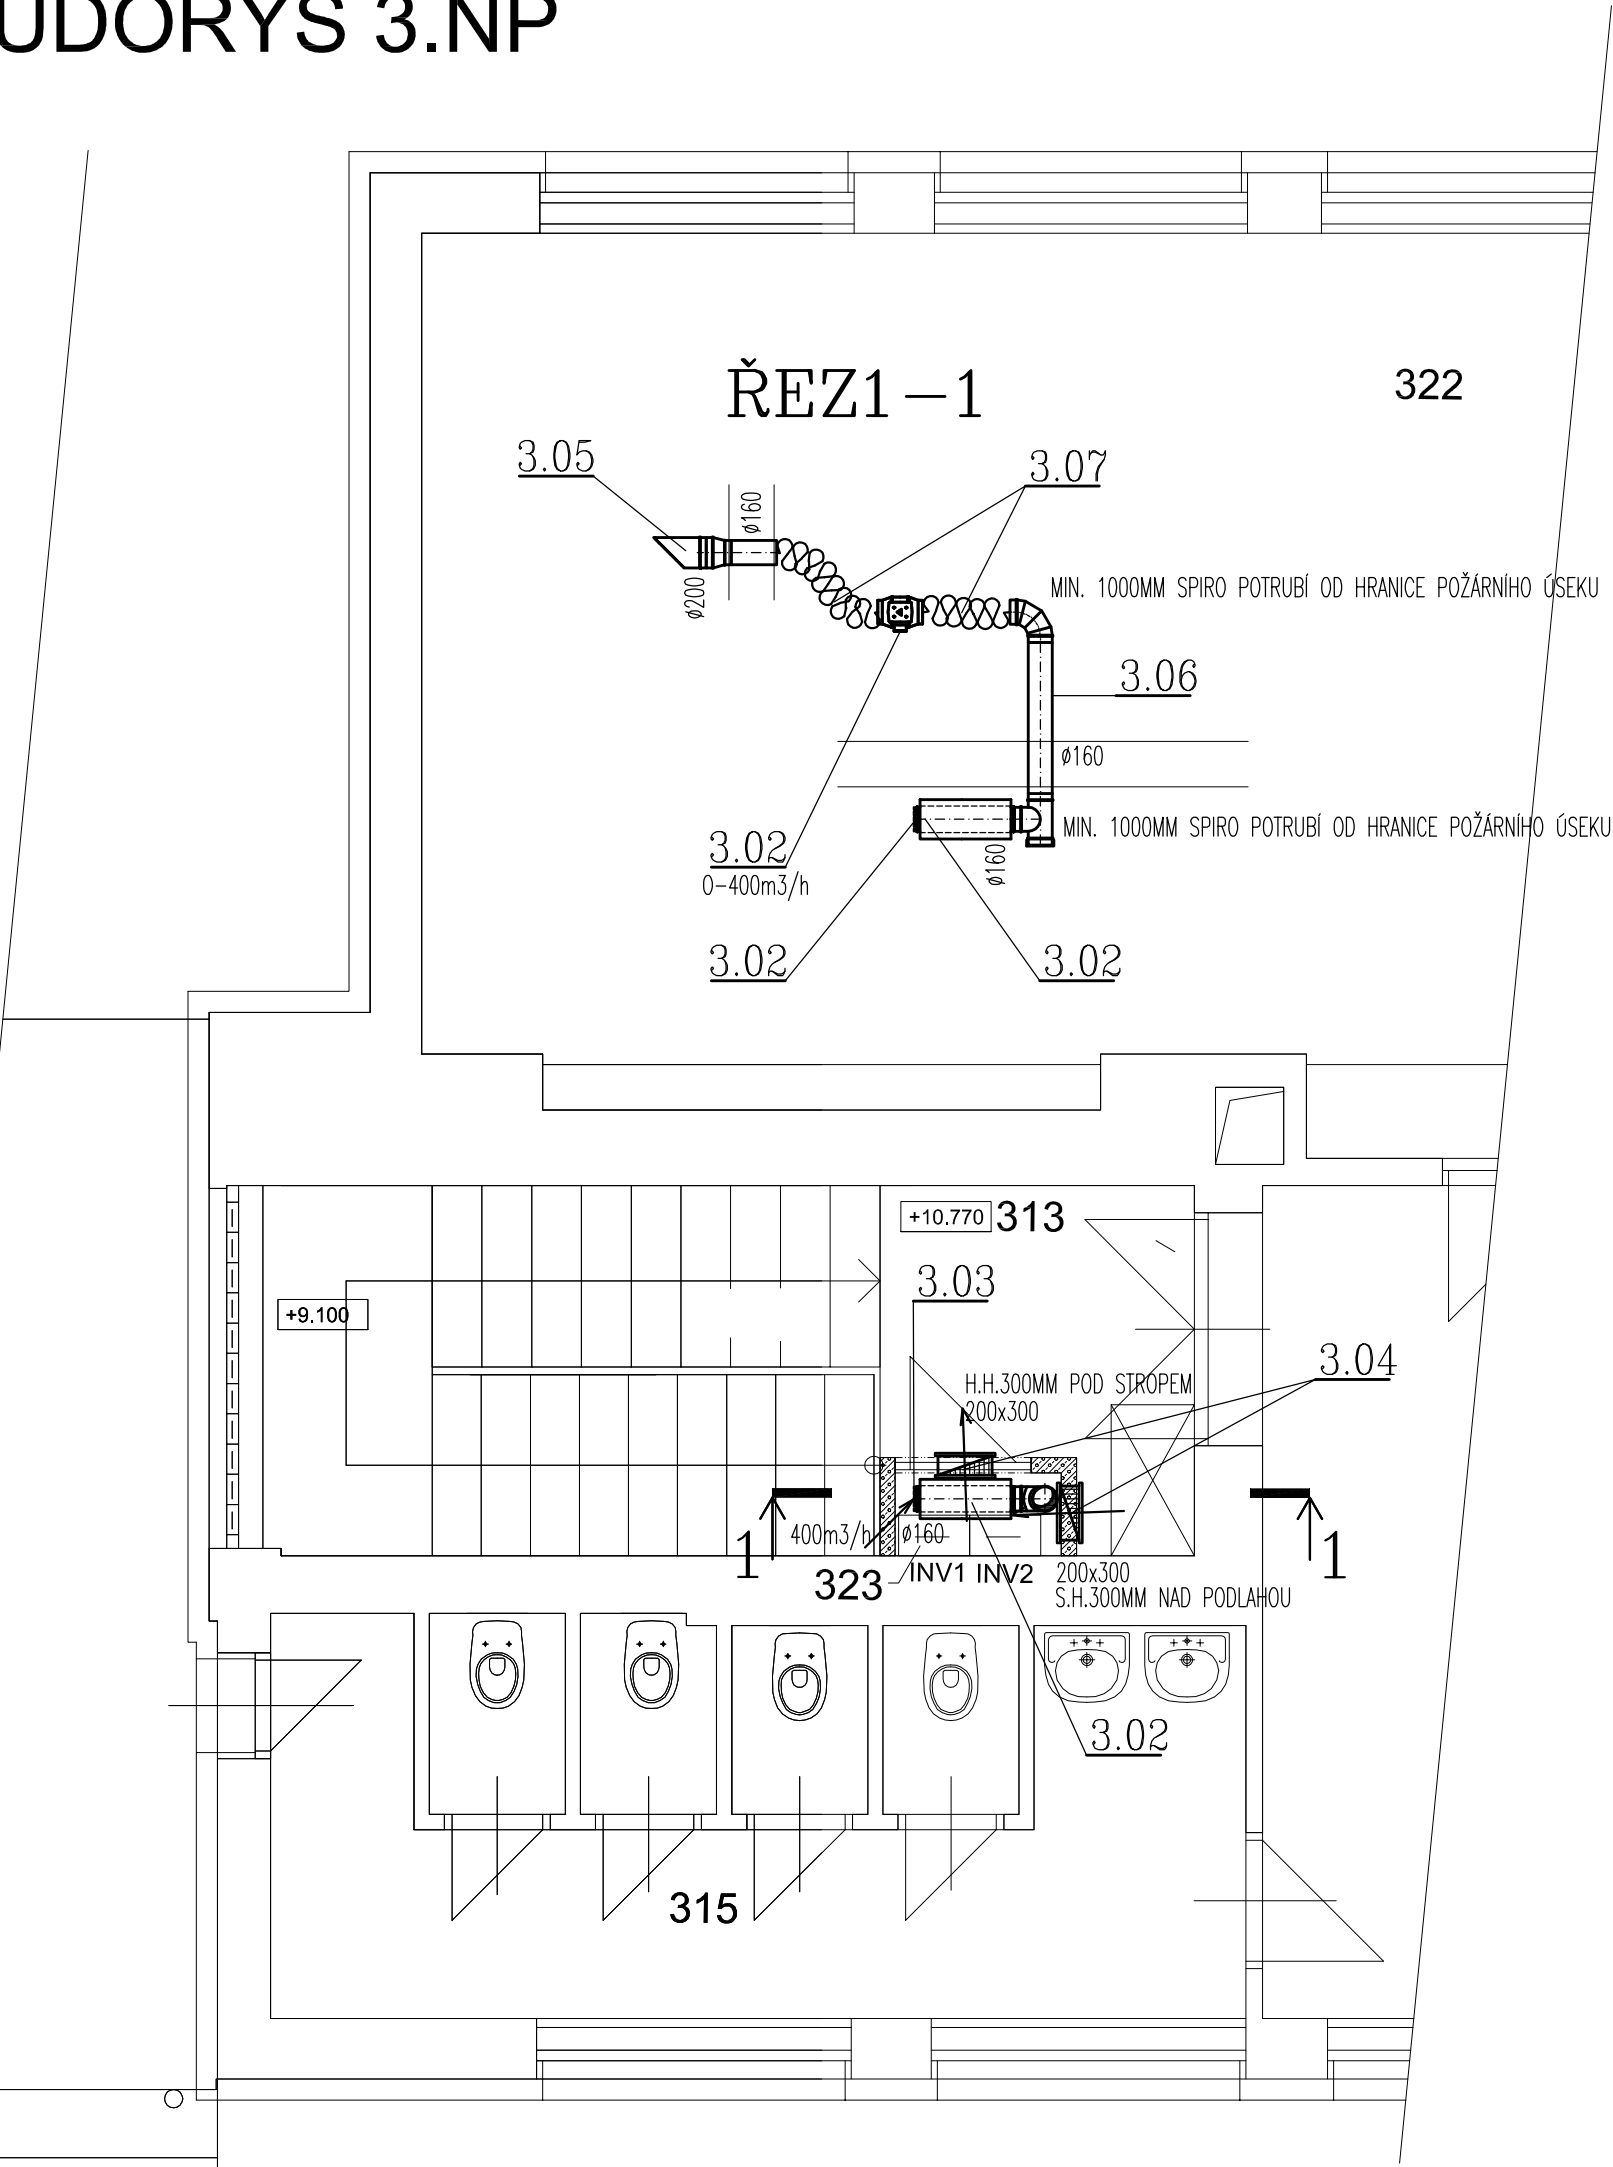

<div><div></div><div><div>MIX MAX - ENERGETIKA, s.r.o.</div><div>Slevačská 11, 615 00 Brno, www.mixmaxenergetika.cz</div></div></div>				
VED.PROJEKTU:	KONTROLOVAL:	VYPRACOVAL:	DATUM:	07/2020
Ing. Štěpán Brus	Ing. Štěpán Brus	Ing. Radim Drápal, Ph.D.	STUPEŇ PD:	DPS
INVESTOR:	VOŠ a SŠ Boskovice, Hybešova 982/53, Boskovice			
STAVBA:	REKONSTRUKCE KOTELNY VČETNĚ INSTALACE KGJ, OPTIMALIZACE A VYREGULOVÁNÍ SOUSTAVY ÚT A INSTALACE SYSTÉMU INDIVIDUÁLNÍ REGULACE VYTÁPĚNÍ VOŠ BOSKOVICE			
OBJEKT:	D4 INSTALACE FVE O VÝKONU DO 30 kWp		FORMÁT:	
			MĚŘÍTKO:	1:50
NÁZEV VÝKRESU:	ODVĚTRÁNÍ MĚNIČŮ		Č. VÝKRESU:	V1