

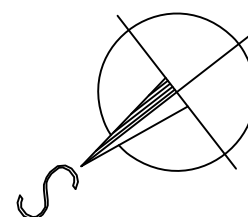


# KATASTRÁLNÍ SITUACE 1:500

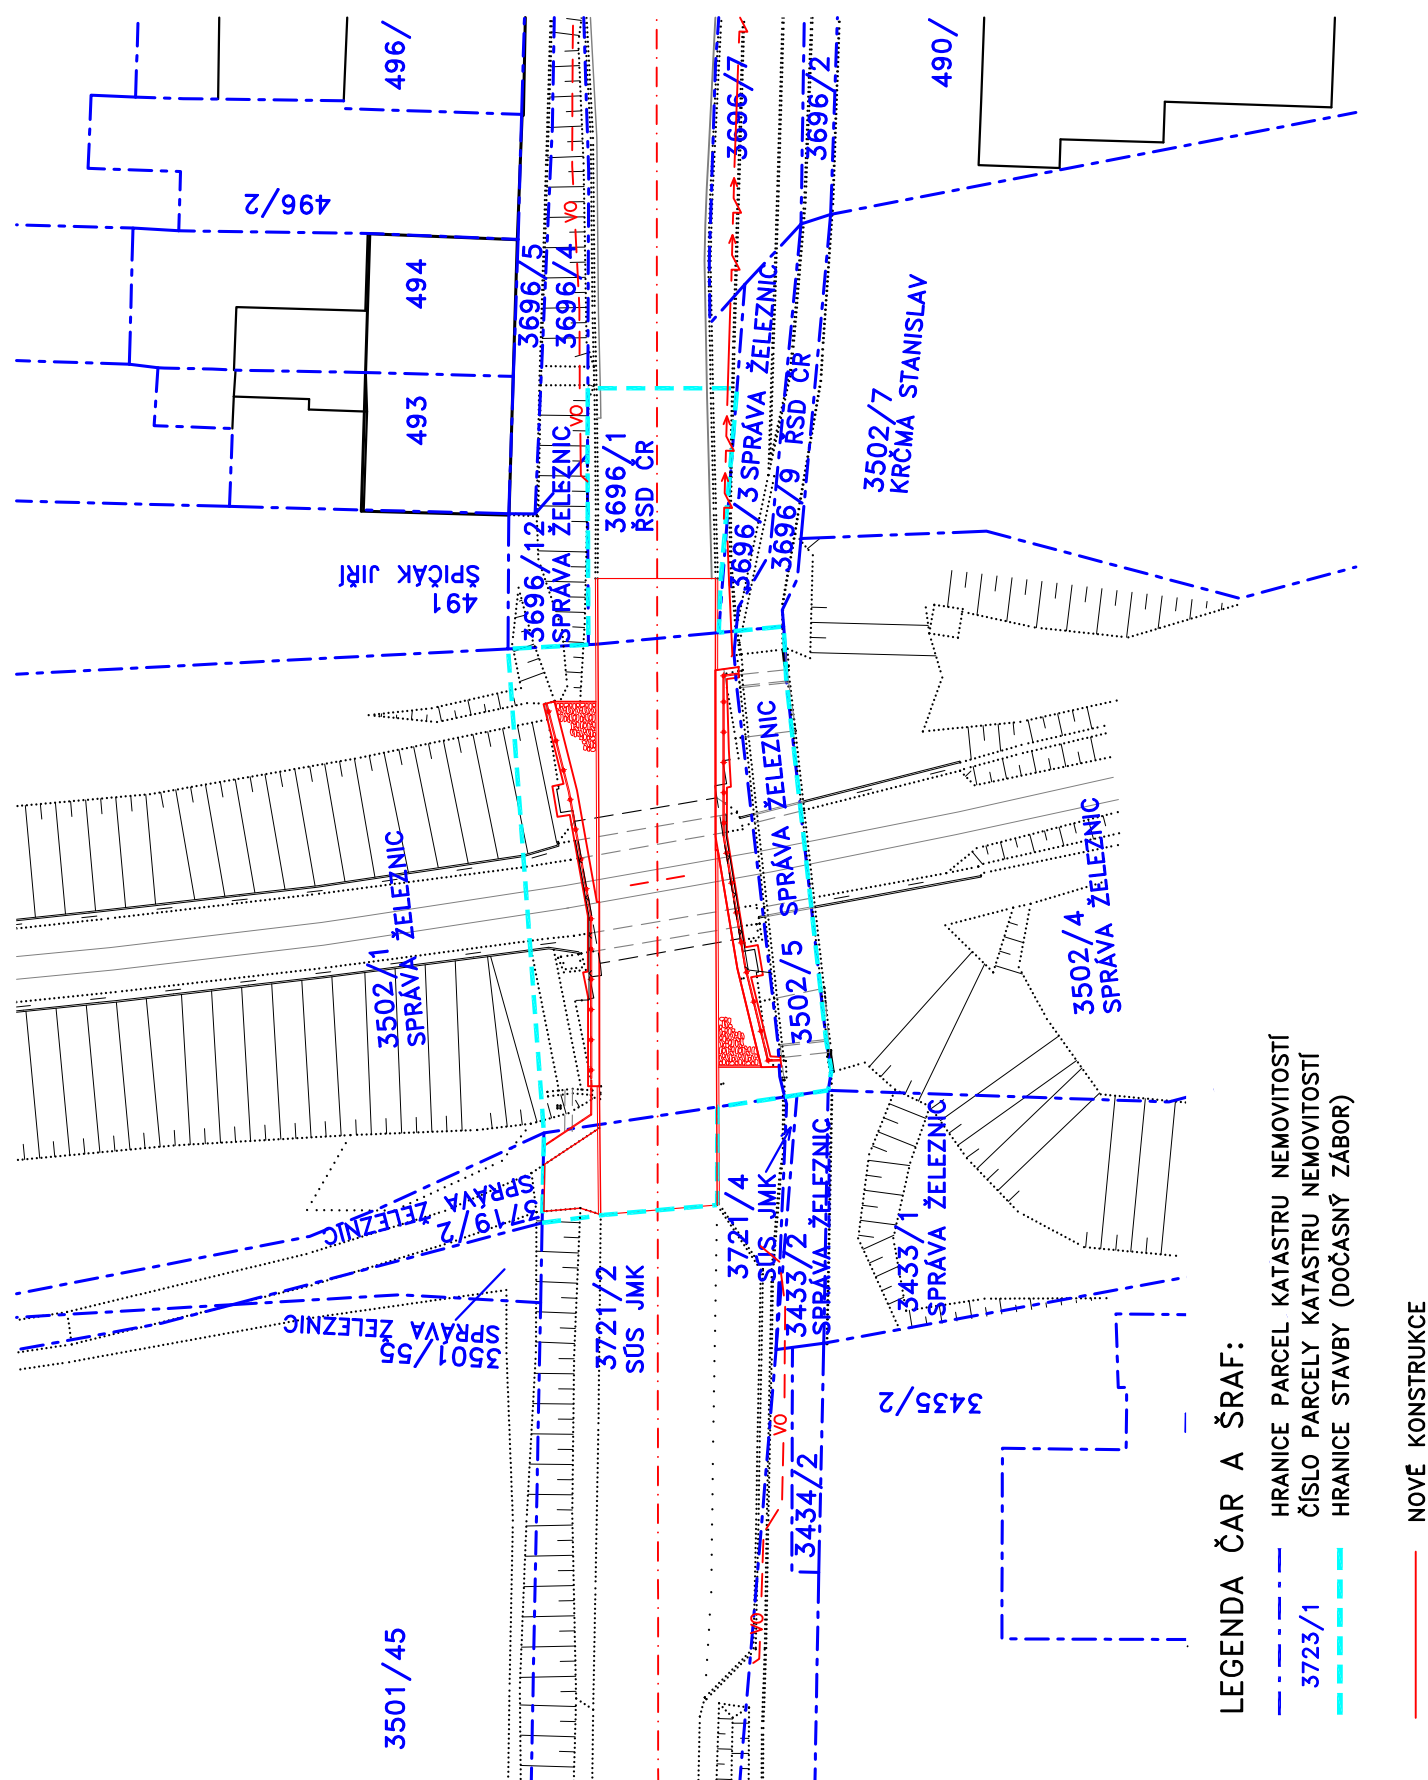

VÝŠKOVÝ SYSTÉM: Bpv  
SOUŘADNICOVÝ SYSTÉM: S-JTSK

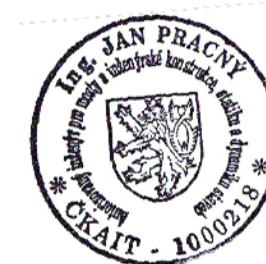

VEDOUCÍ PROJEKTANT	ZODPOV.PROJEKTANT	VYPRACOVAL	KONTROLOVAL	<div><div><div>D</div><div>projekt</div></div><div>Ing. JAN PRACNÝ</div><div><div>Věrolec 23</div><div>624 00, BRNO</div><div>tel.-fax</div><div>541960389</div></div></div>	
ING.JAN PRACNÝ	ING.JAN PRACNÝ	ING.LIBOR PUKLICKÝ, Ph.D.	ING.LADISLAV ŠTĚPÁNEK		
<i>JP</i>	<i>JP</i>	<i>Puklický</i>	<i>Štěpánek</i>		
OBJEDNATEL: SÚS JIHOOMORAVSKÉHO KRAJE		KRAJ: JIHOOMORAVSKÝ		DATUM	2/2022
III/0462 Vyškov, most 0462-14				FORMÁT	2A4
				ÚČEL	PDPS
				MĚŘÍTKO	1:500
				Vyškov0462-14\C3_Sit.dwg	
KATASTRÁLNÍ SITUACE				ČÍSLO PARÉ	ČÍSLO VÝKRESU
					C2