


ZEMNÍ PRÁCE 1:100

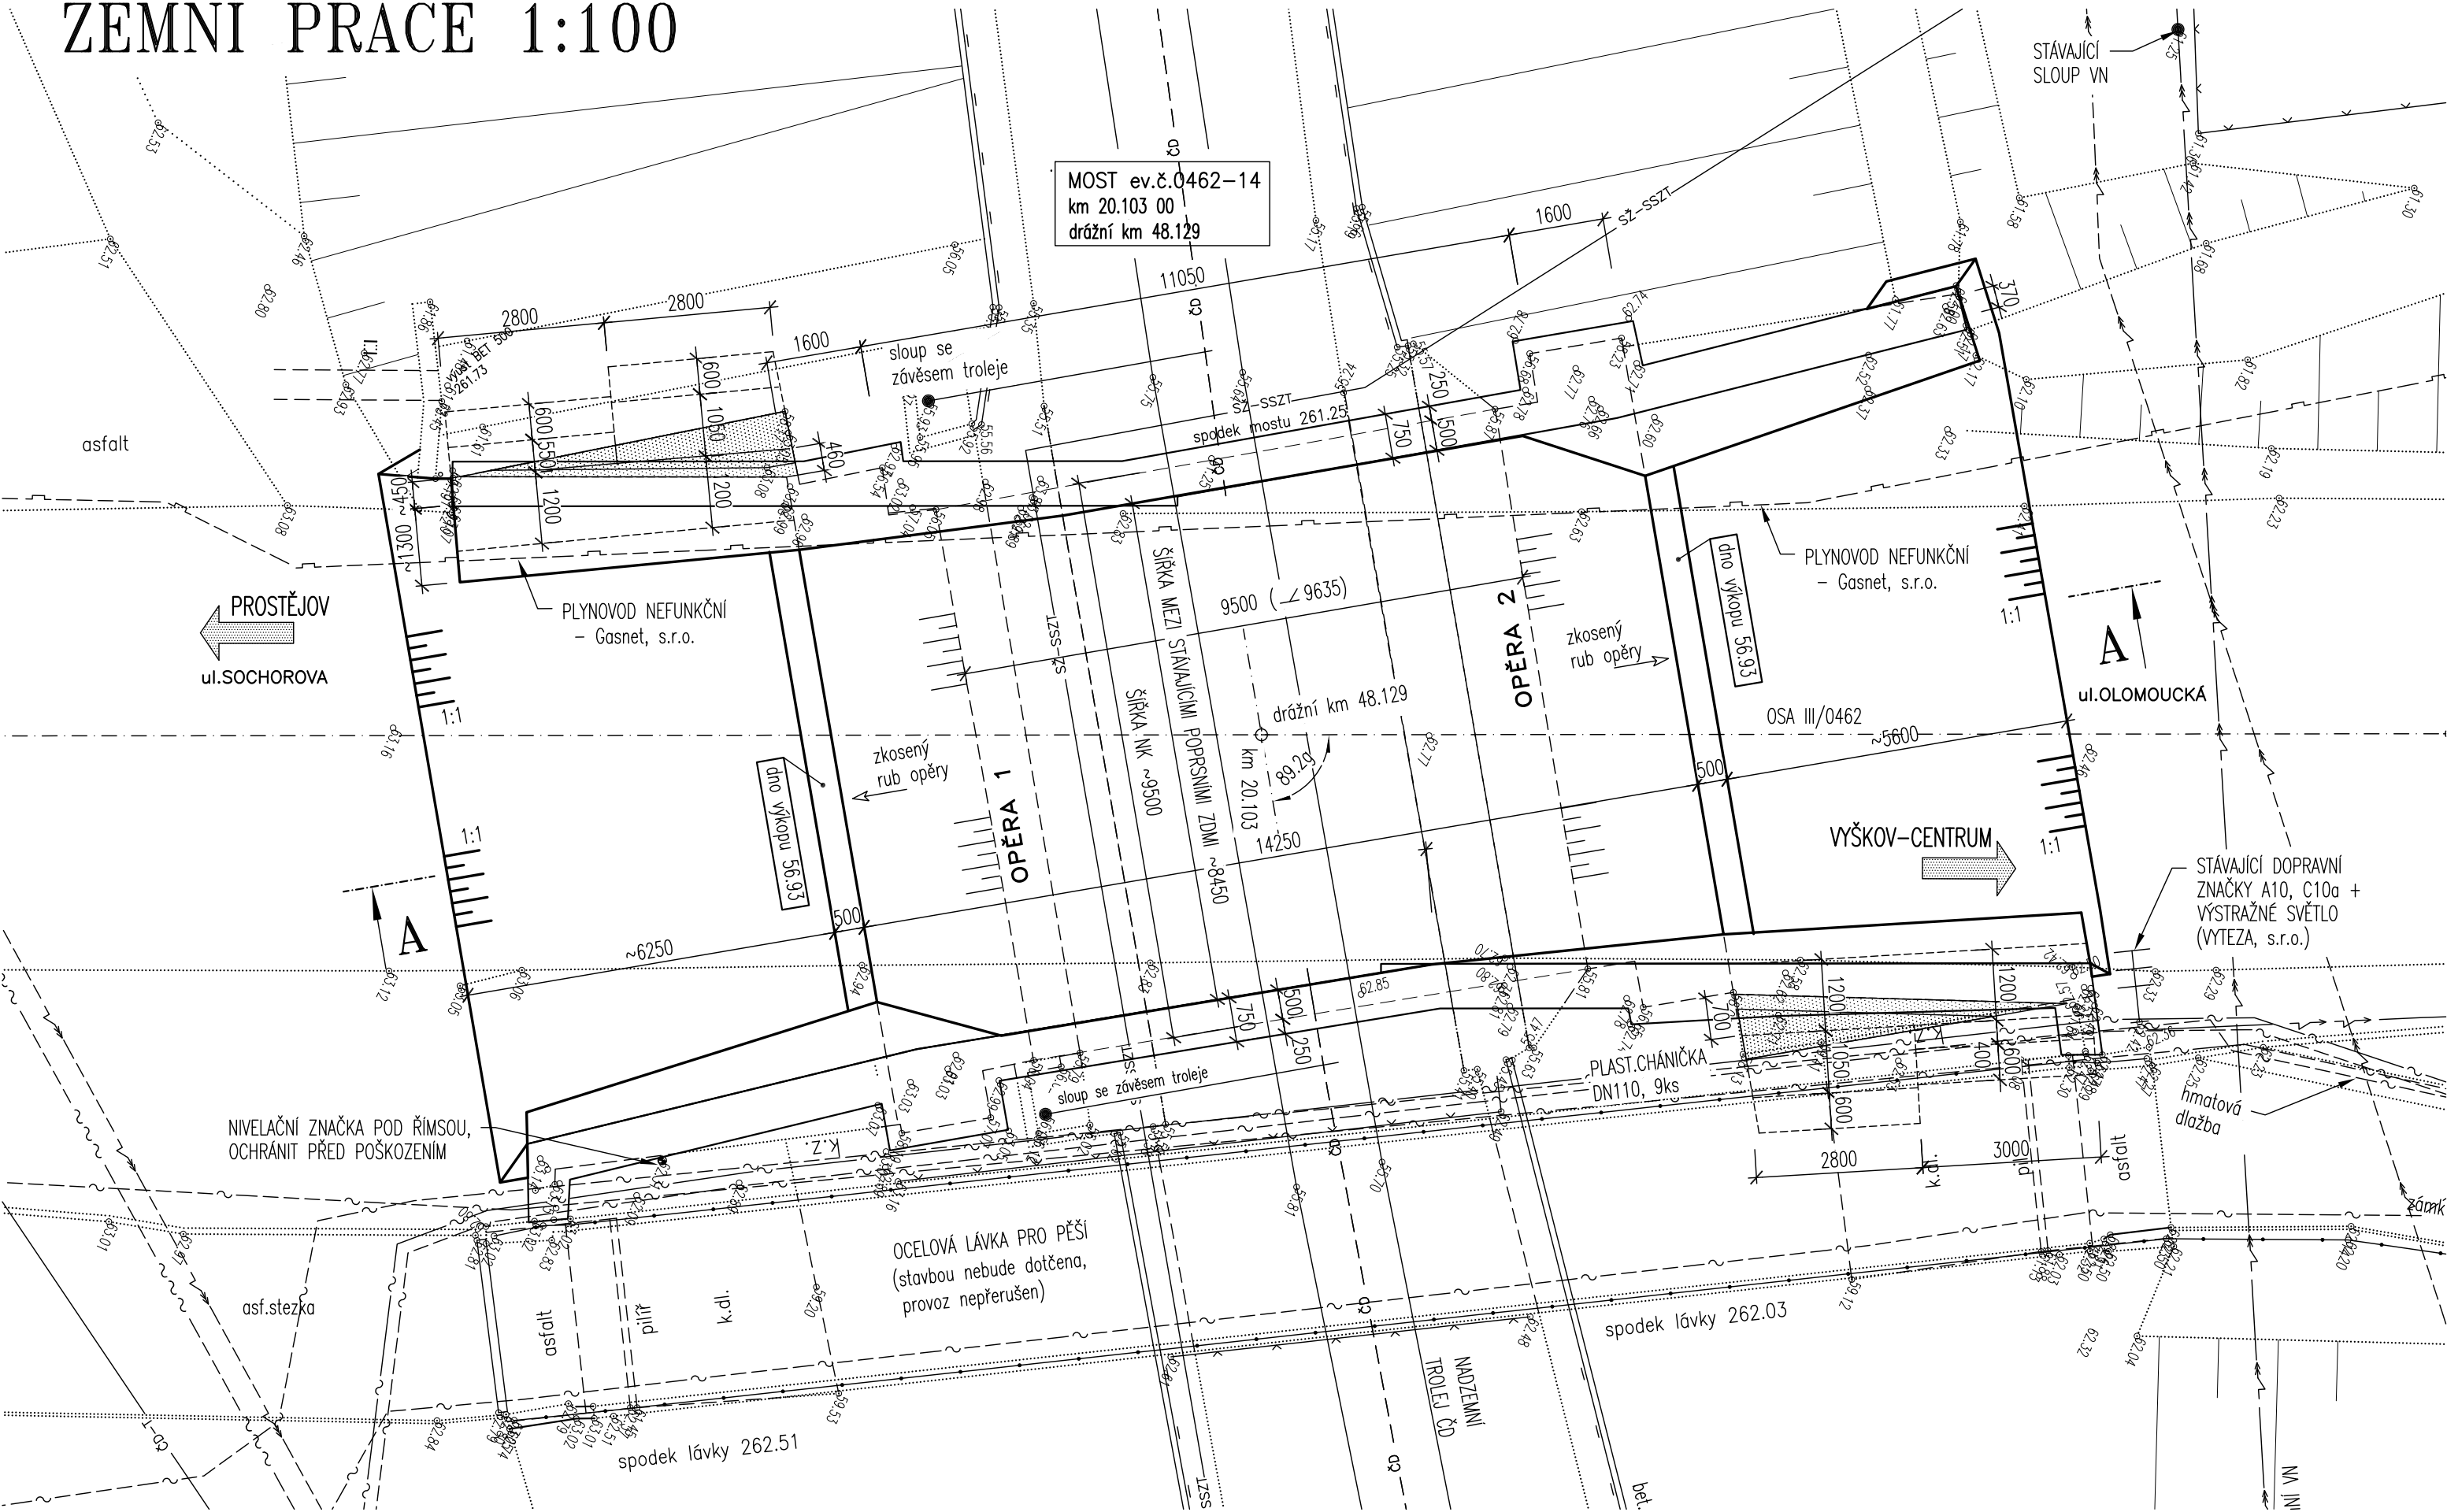

UPOZORNĚNÍ:  
VÝKOPOVOU JÁMOU PROCHÁZÍ NEPROVOZOVANÉ POTRUBÍ PLYNOVODU (Gasnet, s.r.o.). PŘI PROVÁDĚNÍ PRACÍ JE NUTNÉ DBÁT ZVÝŠENÉ OPATRNOSTI, PROTOŽE PŘI MECHANICKÉM POŠKOZENÍ PLYNOVODU JE MOŽNOST VZNIKU VÝBUŠNÉ SMĚSI. ODKOPANÉ POTRUBÍ BUDE ODSTRANĚNO PACOVNIKY ÚSEKU SPECIÁLNÍCH PRACÍ, KROMĚŘÍŽ.



LEGENDA SÍTÍ

- ~ --- PODZEMNÍ METALICKÝ KABEL (CETIN, a.s.)
- ~ --- NEPROVOZOVANÝ KABEL (CETIN, a.s.)
- ~ --- SDĚLOVACÍ KABELY (VODAFONE, a.s.)
- ~ --- PODZEMNÍ KABEL VN EG.D, a.s., (E-on, a.s.)
- ~ --- VZDUŠNÉ VEDENÍ VN EG.D, a.s., (E-on, a.s.)
- ~ --- VZDUŠNÉ VEDENÍ NN EG.D, a.s., (E-on, a.s.)
- ~ --- PODZEMNÍ SDĚLOVACÍ KABEL EG.D, a.s., (E-on, a.s.)
- ~ --- NTL PLYNOVOD (Gasnet, s.r.o.)
- ~ --- NTL PLYNOVOD NEFUNKČNÍ (Gasnet, s.r.o.)
- ~ --- VODOVOD (Vodovody a kanalizace Vyškov, a.s.)
- ~ --- KANALIZACE (Vodovody a kanalizace Vyškov, a.s.)
- ~ --- OPTICKÝ KABEL (MĚSTO VÝŠKOV+INFOS LEAS, spol. s r.o.)
- ~ --- SDĚLOVACÍ KABEL (AC VÝŠKOV)
- vo --- KABEL VO (VÝTEZA, s.r.o.)
- ~ --- PODZEMNÍ KABEL PRO SSZ (VÝTEZA, s.r.o.)
- ČD-T --- SDĚLOVACÍ KABEL (ČD TELEMATIKA, a.s.)
- ČD --- NADZEMNÍ TROLEJ 25kV (ČD, a.s.)
- SŽ-SSZT --- SDĚLOVACÍ KABEL (SŽ SSZT BRNO)

LEGENDA ČAR

STÁVAJÍCÍ STAV

ŘEZ A-A 1:100

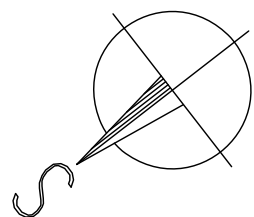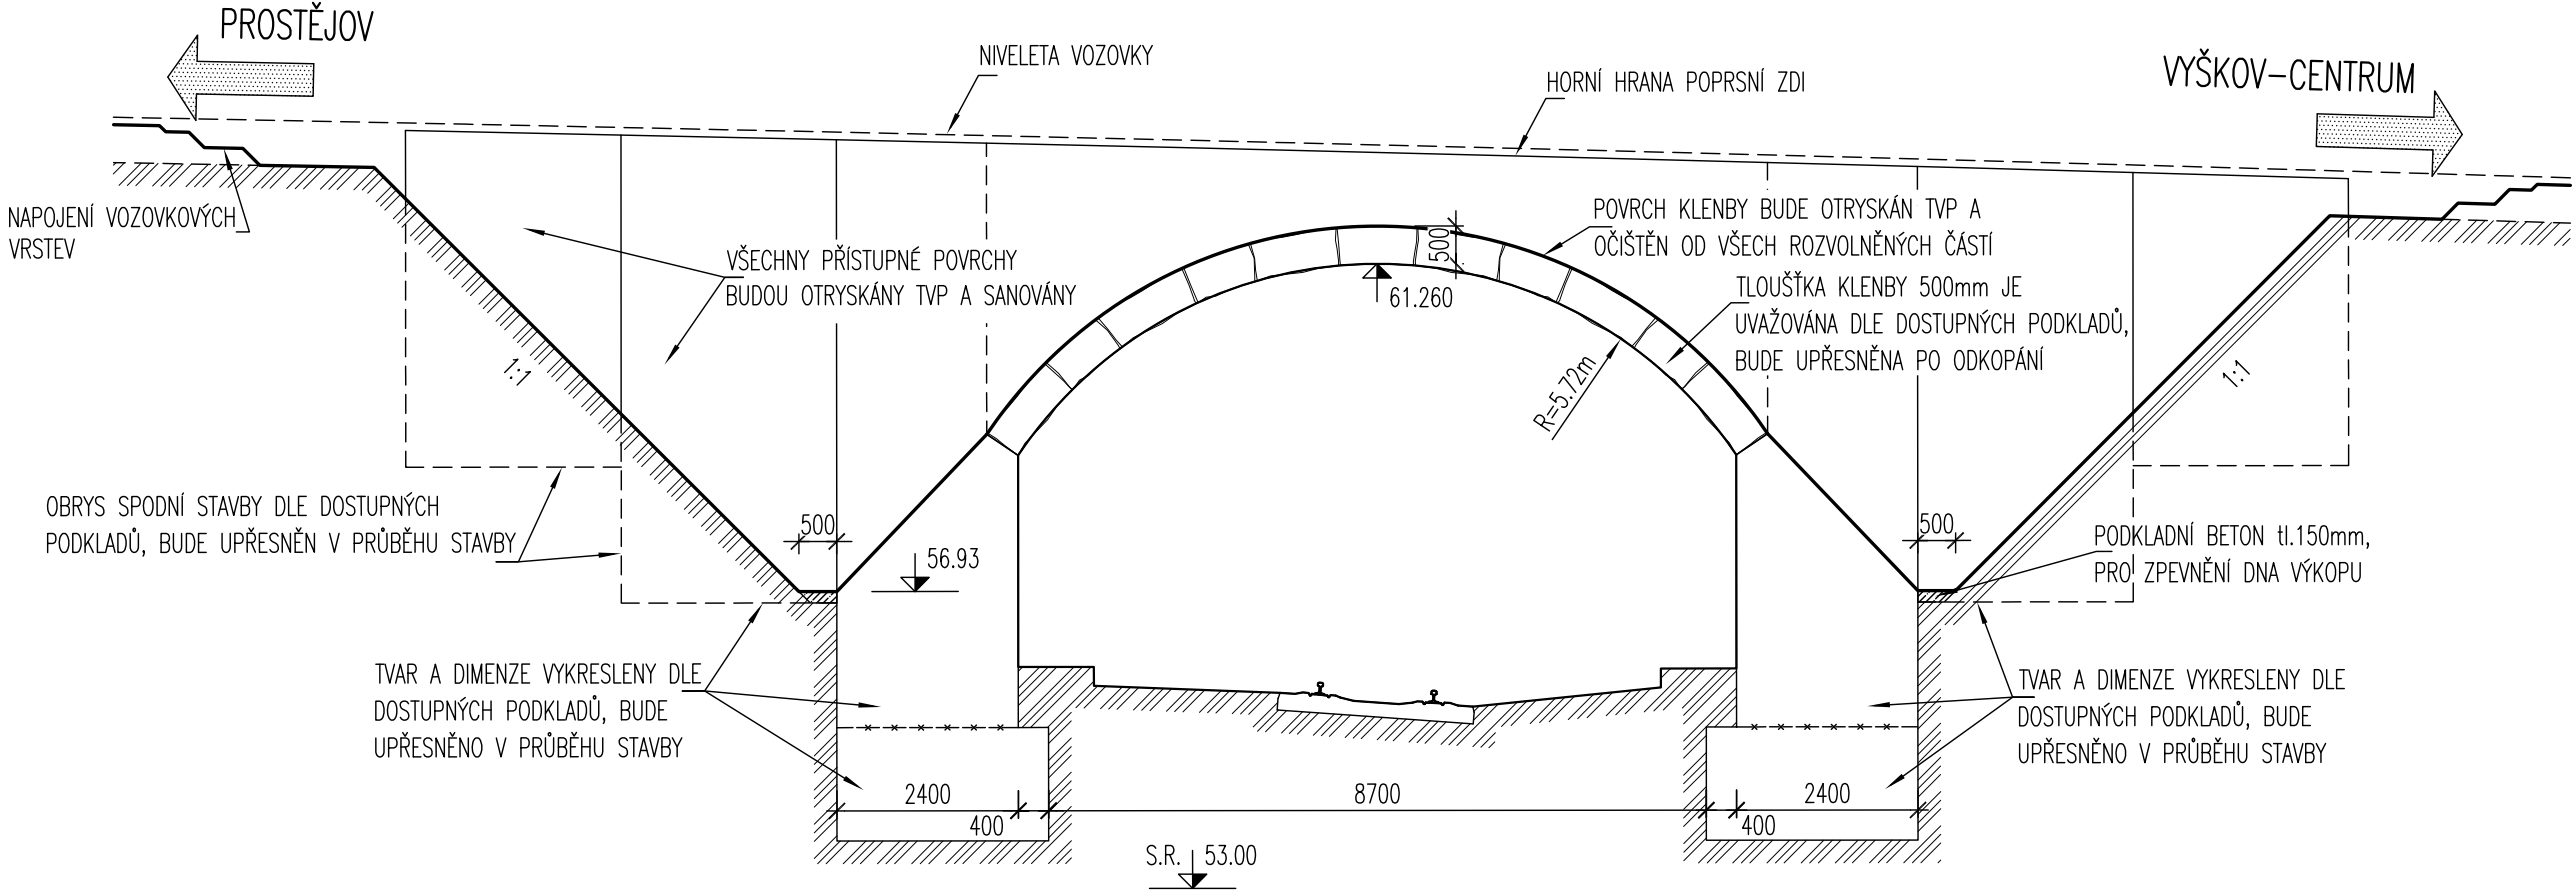

S0 201 Most 0462-14

VÝŠKOVÝ SYSTÉM: Bpv  
SOUŘADNICOVÝ SYSTÉM: S-JTSK



VEDOUČÍ PROJEKTANT	ZODPOV.PROJEKTANT	VYPRACOVAL	KONTROLOVAL	<div><div>D</div><div>projednáno</div><div>Ing. JAN PRACNÝ</div></div> <div>Výše: 23 624 00, BRNO</div> <div>tel.-fax 541260768</div>	
ING.JAN PRACNÝ	ING.JAN PRACNÝ	ING.LIBOR PUKLICKÝ, Ph.D.	ING.LADISLAV ŠTĚPÁNEK		
OBJEDNATEL: SÚS JIHOŘADSKÉHO KRAJE		KRAJ: JIHOŘADSKÝ		DATUM	2/2022
III/0462 Vyškov, most 0462-14				FORMÁT	6A4
				ŮČEL	PDPS
				MĚŘÍTKO	1:100
				Vyskov0462-14\ 5_Zemni prace	
ZEMNÍ PRÁCE				ČÍSLO PARÉ	ČÍSLO VÝKRESU
					5