


PODÉLNÝ ŘEZ STÁVAJÍCÍ 1:50

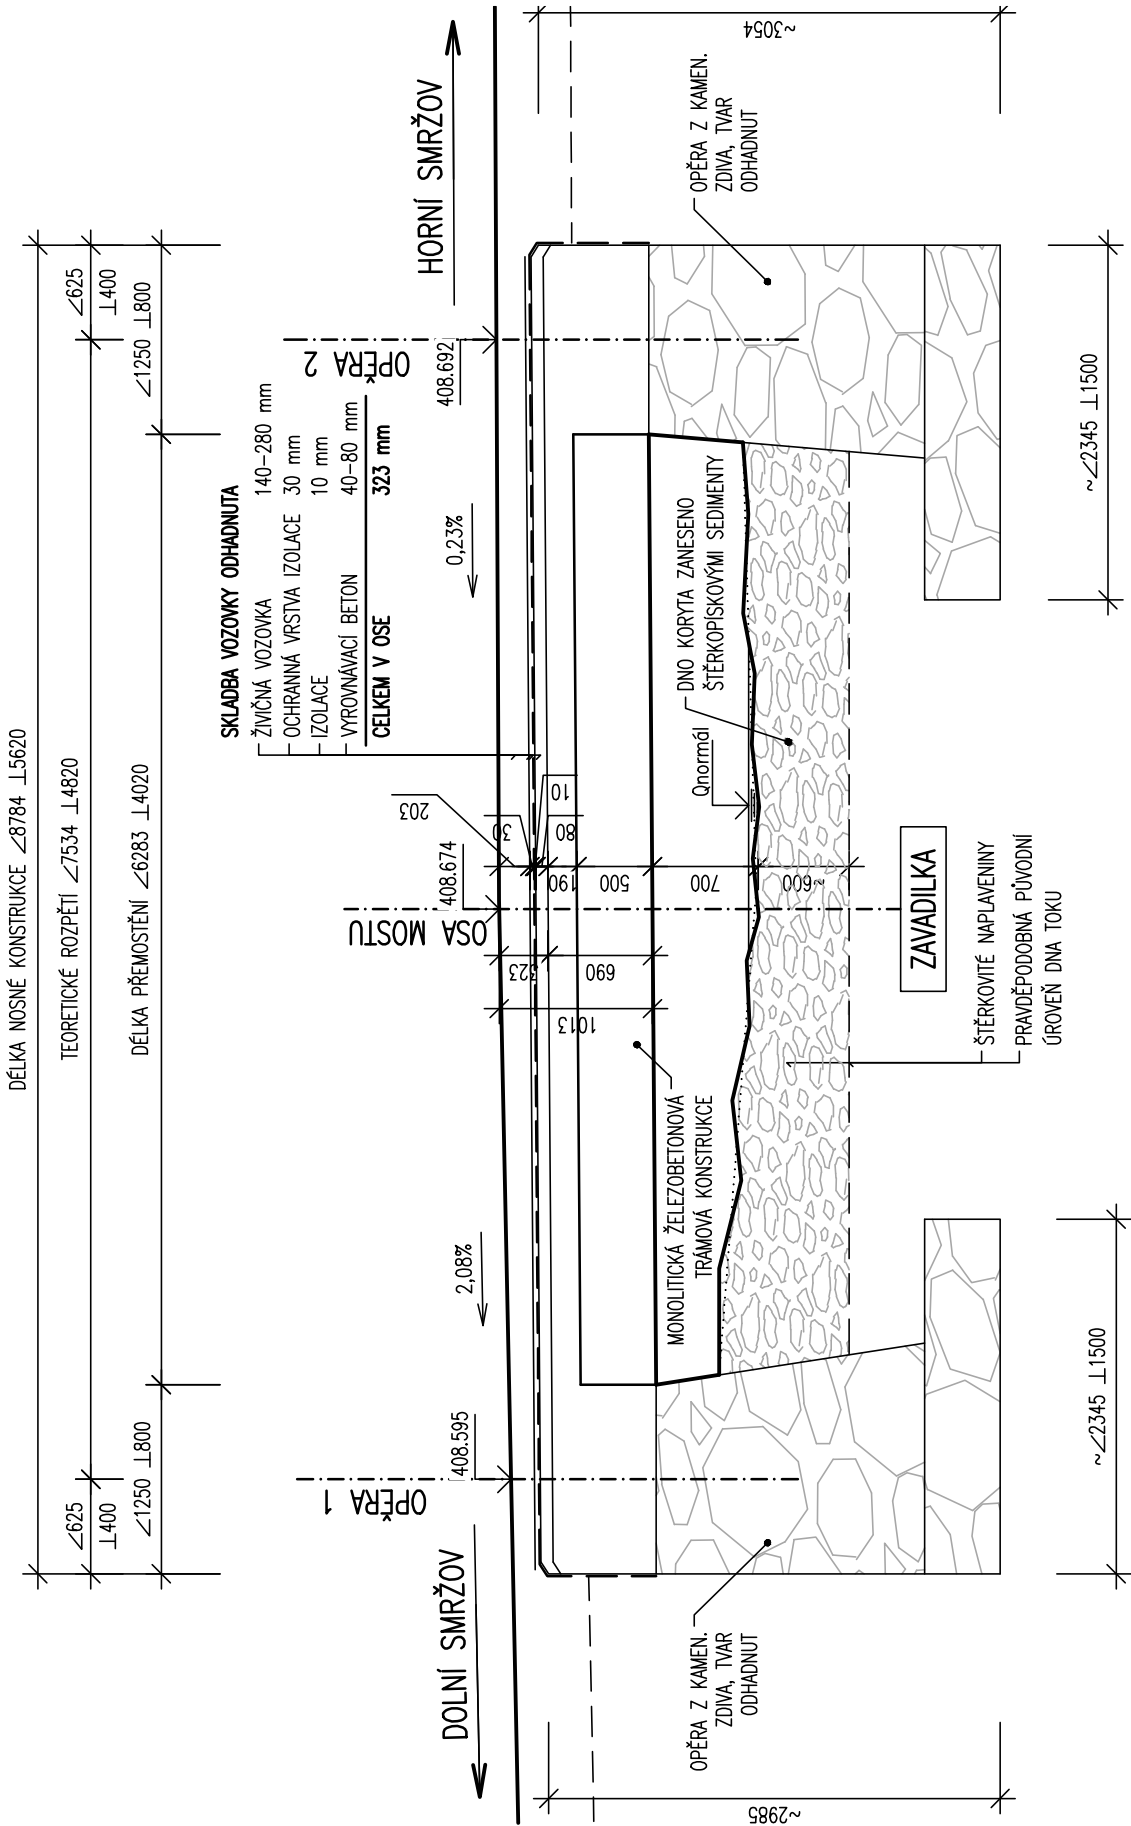

POZNÁMKA:  
K MOSTNÍ KONSTRUKCI SE NEDOCHOVALA ŽÁDNÁ RELEVANTNÍ DOKUMENTACE. STÁVAJÍCÍ STAV JE KRESLEN DLE OMĚŘENÍ KONSTRUKCE A ZKUŠENOSTÍ PROJEKTANTA S OBDOBNÝMI KONSTRUKCEMI. SKUTEČNÝ STAV SE MŮŽE OD PŘEDPOKLADŮ PROJEKTU LIŠIT.

SO 201 - MOST  
D.1

Souřadnicový systém: S - JTSK  
Výškový systém: Bpv


PDPS

Zhotovitel:

RD SÚS JmK - PK OSSENDORF+Linio Plan+Rušar mosty

Vedoucí konsorcia: PK OSSENDORF s.r.o.

Číslo smlouvy objednatele: 782/2018

Vedoucí projektant:	Ing. Jaromír RUŠAR		 Majdalenky 19, 638 00 Brno Tel., fax: 545 222 037 E-mail: info@rusar.cz	
Zodpovědný projektant:	Ing. Květoslav RUŠAR			
Vypracoval:	Ing. Kryštof POUKAR			
Kontroloval:	Ing. Radoslav HOLÝ			
Kraj:	Jihomoravský	Datum:		6 / 2021
Zadavatel:	Správa a údržba silnic Jihomoravského kraje, p.o.	Formát:		A3
Název akce: <b>III/36829 DEŠTNÁ-RUMBERK, MOST 36829-1</b> SO 201 - MOST		Měřítko:		1:50
		Účel:		PDPS
		Čís.zakáz.:		133 - 2019
		Archivní čís.:		26 - 2019
Název přílohy: <b>PODÉLNÝ ŘEZ - STÁVAJÍCÍ STAV</b>		Čís.soupravy:		Čís. přílohy: <b>03</b>