



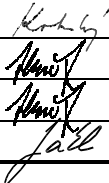
PŘEHLEDNÁ SITUACE STAVBY 1 : 5 000



OBJEDNATEL:

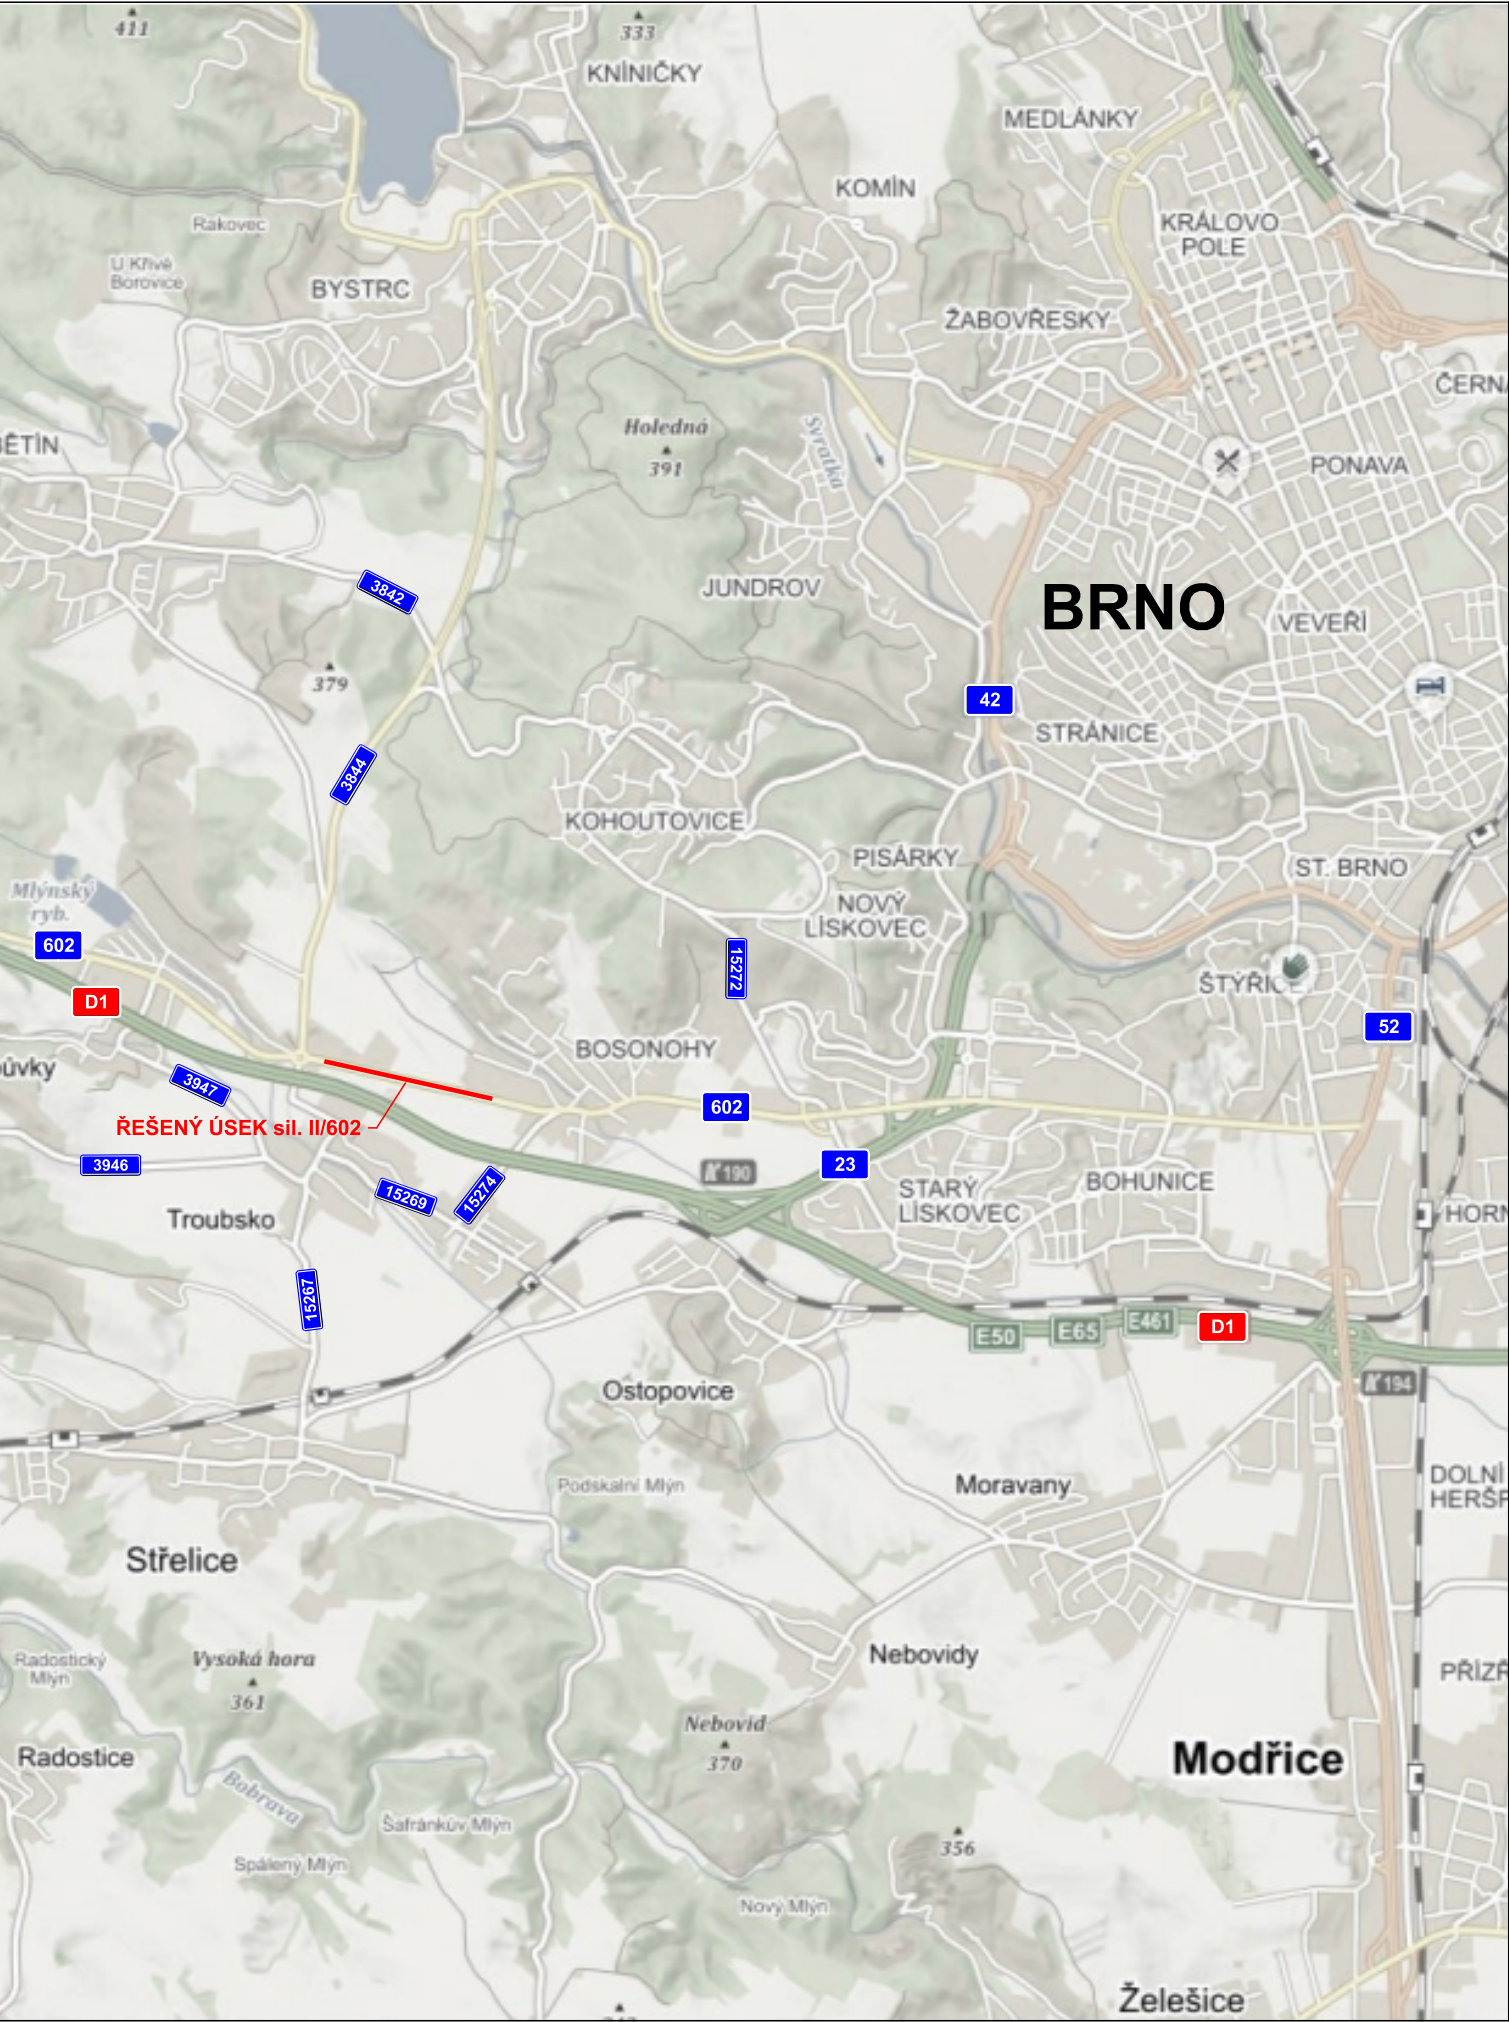

Správa a údržba silnic Jihomoravského kraje,  
příspěvková organizace kraje, Žerotínovo nám.449/3, 602 00 Brno

<div></div> <div>Linio Plan, s.r.o.</div> <div>Sochorova 23, 616 00 Brno</div>				Autorizační razítko	
HIP	Ing. František Kokorský				
Zodp. projektant	Ing. Jiří Hrnčíř				
Vypracoval	Ing. Jiří Hrnčíř				
Kontroloval	Ing. Tomáš Jakl				
Název stavby :					
II/602 BOSONOHY - VESELKA				Kraj : JIHOMORAVSKÝ	
Stavební objekt				Formát	2 A4
SOUHRNNÉ ŘEŠENÍ STAVBY				Datum	06 / 2019
Název dokumentu				Číslo střediska	AT. S2
Situace širších vztahů				Měřítko	1 : 5 000
Č. zakázky :	Č. objektu :	Stupeň:	Členění :	Č. výkresu :	Č. paré :
L-18-078-000		DSP/PDPS	C	1	