


B ZAHRADNICKÝ OBRUBNÍK

- pozinkovaný obrubník se zámkovým systémem v úrovni terénu
- výšky 125mm, tl. 2mm,
- celková délka 10,55m

D ODVODNĚNÍ ZAHRADY

- drenáž v úrovni 500mm pod úrovní upraveného terénu
- perforovaný profil DN100mm, tvrzené PVC
- + ochranná geotextilie
- min. spád 1%
- odvodnit na nižší část dvoru
- celková délka 26,5m

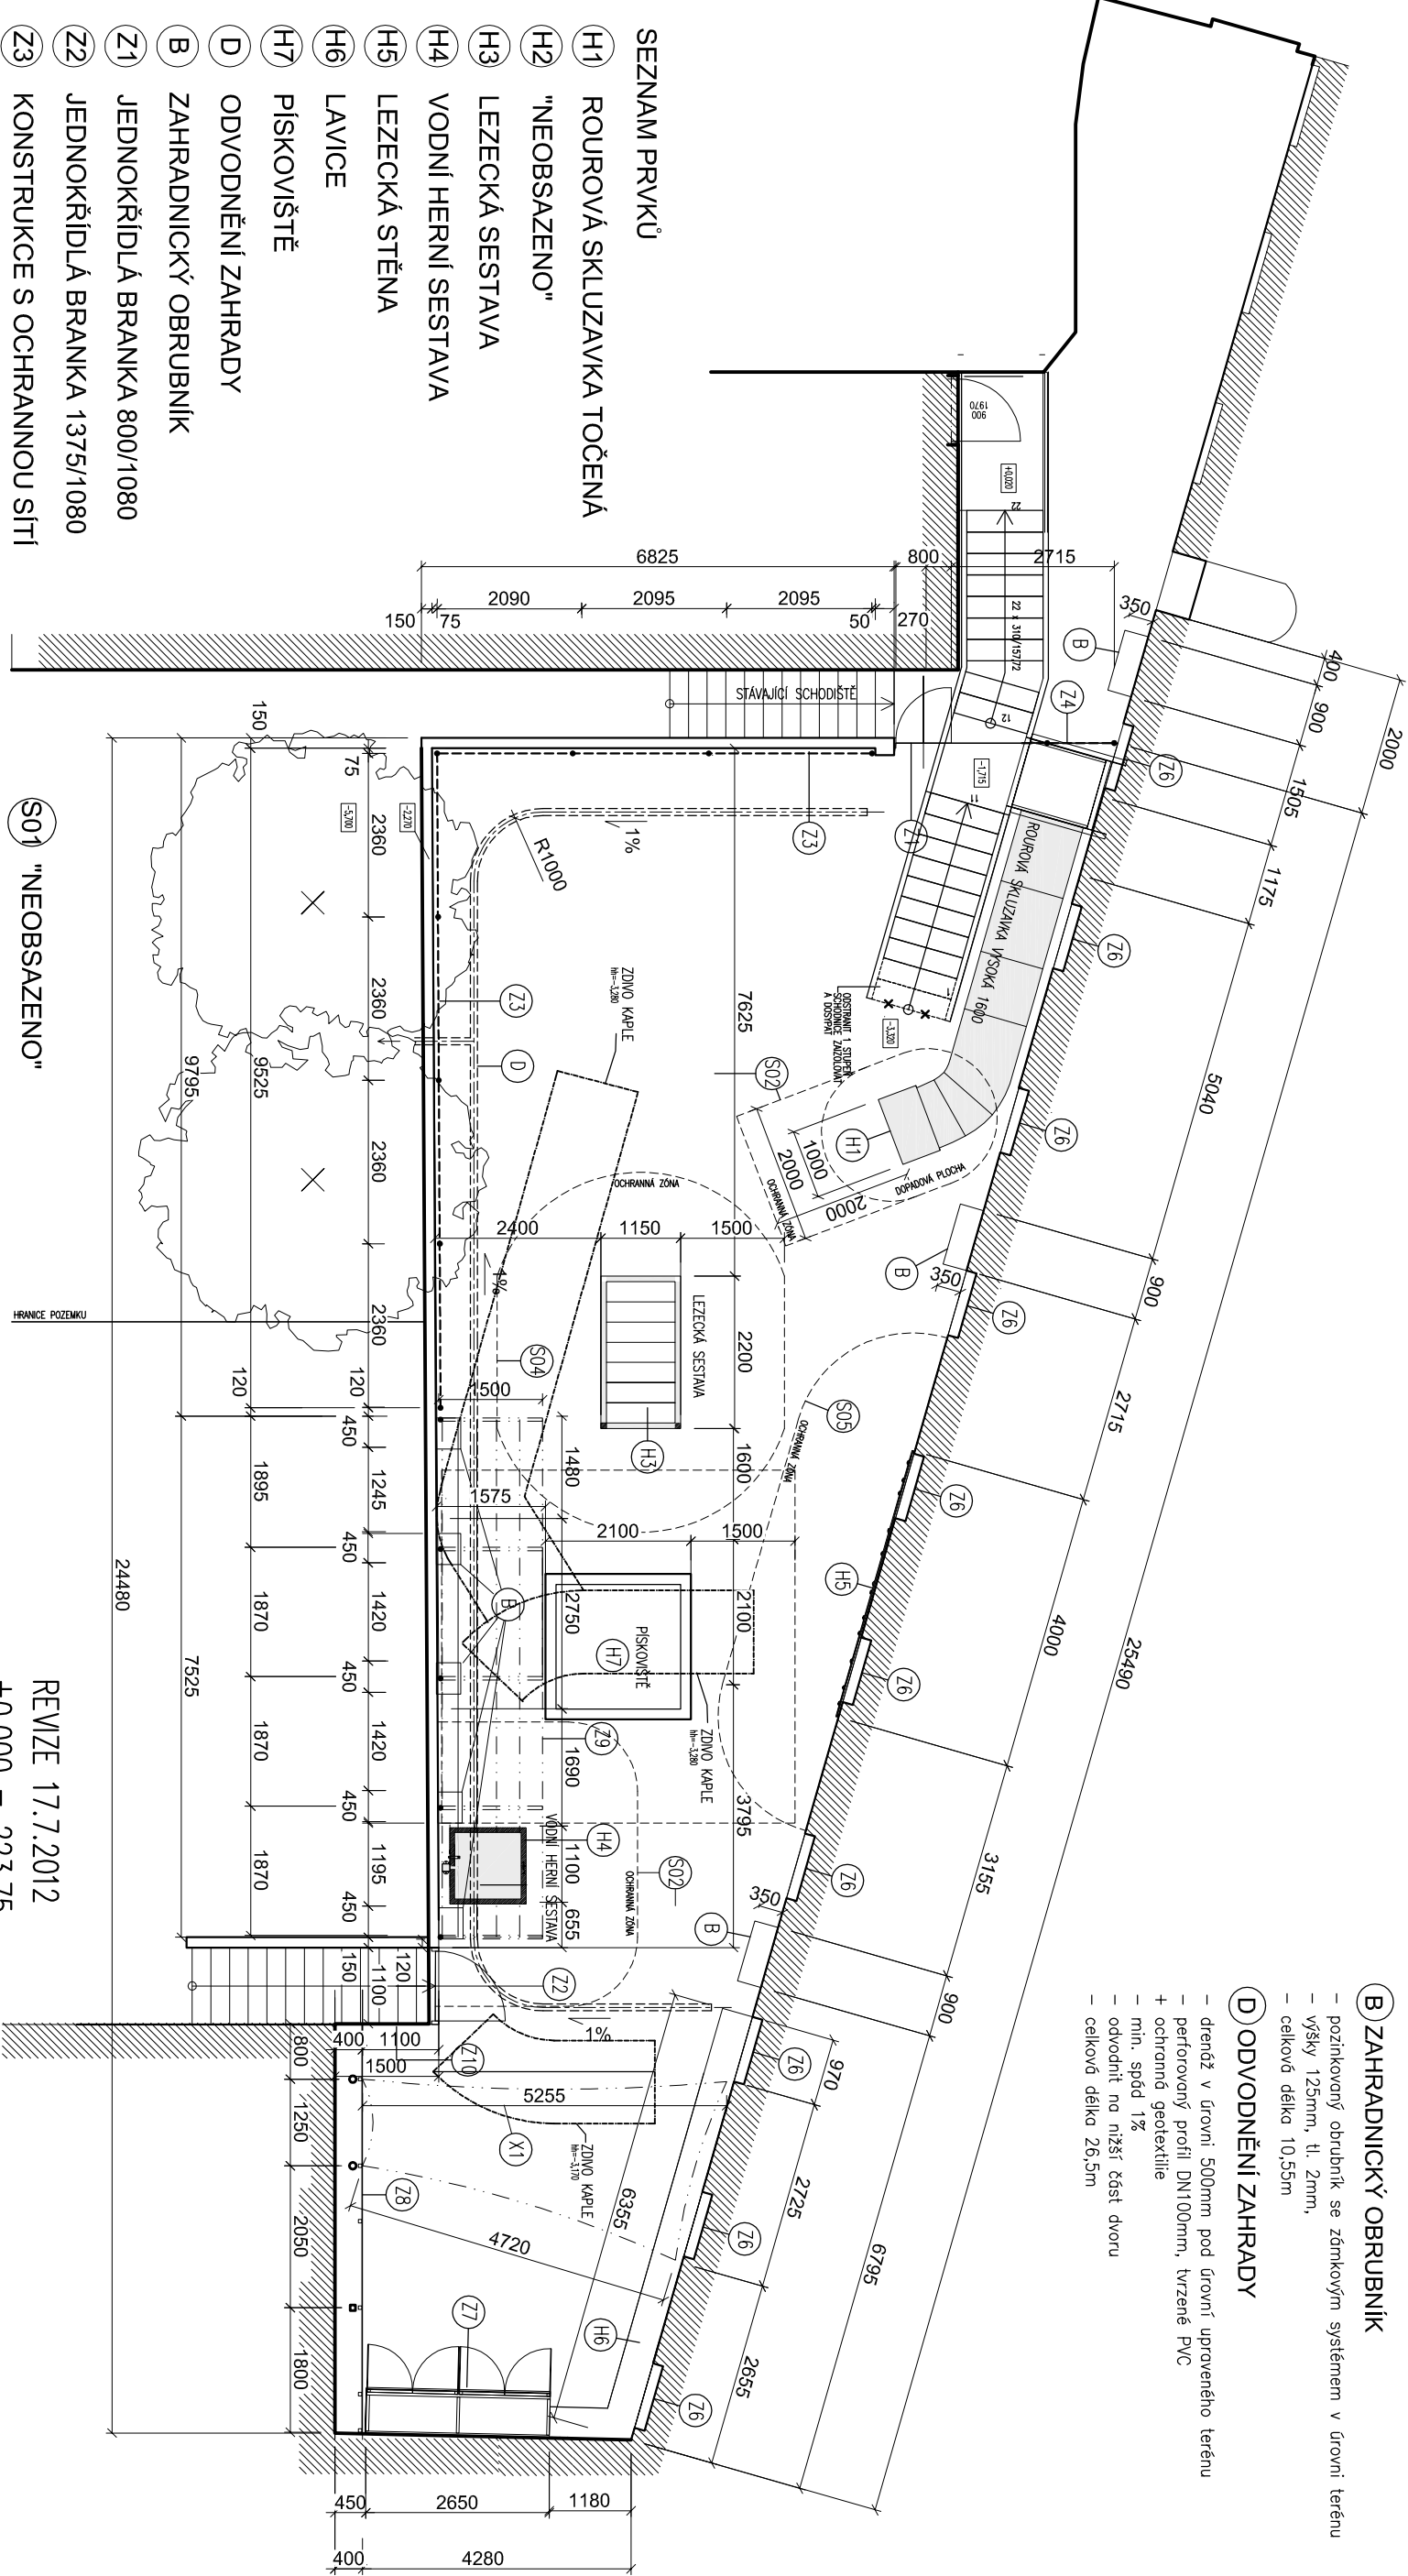

SEZNAM PRVKŮ

- H1 ROUROVÁ SKLUZAVKA TOČENÁ
- H2 "NEOBSAZENO"
- H3 LEZECKÁ SESTAVA
- H4 VODNÍ HERNÍ SESTAVA
- H5 LEZECKÁ STĚNA
- H6 LAVICE
- H7 PÍSKOVIŠTĚ
- D ODVODNĚNÍ ZAHRADY
- B ZAHRADNICKÝ OBRUBNÍK
- Z1 JEDNOKŘÍDLÁ BRANKA 800/1080
- Z2 JEDNOKŘÍDLÁ BRANKA 1375/1080
- Z3 KONSTRUKCE S OCHRANNOU SÍTÍ
- Z4 OPLOCENÍ
- Z5 "NEOBSAZENO"
- Z6 OCHRANNÁ MŘÍŽ NA OKNECH 8ks
- Z7 SKŘÍŇ NA HRAČKY
- Z8 KRESLÍCÍ TABULE
- Z9 PERGOLA
- Z10 OPLOCENÍ
- X1 PLACHTOVÝ PŘÍSTŘEŠEK

S01 "NEOBSAZENO"

S02 UMĚLÝ TRÁVNÍK - 123m²

- max. dopadové výška 600mm

S03 "NEOBSAZENO"

S04 UMĚLÝ TRÁVNÍK - 18,2m²

- max. dopadové výška 900/1200mm

S05 UMĚLÝ TRÁVNÍK - 11,6m²


- max. dopadové výška 1700mm

pozn: NA ŘEŠENÉ PLOŠE SE POD TERÉNEM NACHÁZÍ ZBYTKY ZDIVA KAPLE, KTERÉ JE TŘEBA PŘED ZAHÁJENÍM STAVBY ZAMĚŘIT A PŘÍPADNOU KOLIZI S NAVRHOVANÝMI ŘEŠENÍM KONZULTOVAT S PROJEKTANTEM

REVIZE 17.7.2012
±0,000 = 223,75

ZAHRADA/ OUTDOOROVÉ DĚTSKÉ HRÁŠTĚ
FIREMNÍ MATEŘSKÉ ŠKOLKY
ŽEROTINOVO NÁM.1/2, BRNO

ATELIER
HABINA

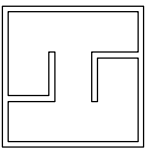

INVESTOR:	JHOMORAVSKÝ KRÁL, ŽEROTINOVO NÁM. 3/5, BRNO 602 00	BRNO, KOPEČNÁ 11, 602 00	atelier@habina.cz
MÍSTO STAVBY:	ŽEROTINOVO NÁMĚSTÍ 1/2, BRNO, 602 00	TEL. : 543 213 030, GSM : 602 586 095	
GENÉR. PROJEKTANT:	ATELIER HABINA, s.r.o.	FORMÁT :	24x4
AUTOR:	ING.ARCH. MARTIN HABINA, ING. KATEŘINA KOČANOVÁ	DATUM :	ČERVENEC 2012
VEDOUČÍ PROJEKTANT:	ING.ARCH. MARTIN HABINA	STUPEŇ PROJEKTU :	
ZODP. PROJEKTANT:	ING.ARCH. MARTIN HABINA		RDS
VYPRACOVAL:	ING. KATEŘINA KOČANOVÁ	ČÁST PROJEKTU :	
OBSAH VÝKRESU:	SITUACE	MĚŘÍTKO:	1:100
			Č. VÝKRESU: 03.1

POZN. HERNÍ PRVKY MUSÍ SPLŇOVAT ČSN EN 1176.