

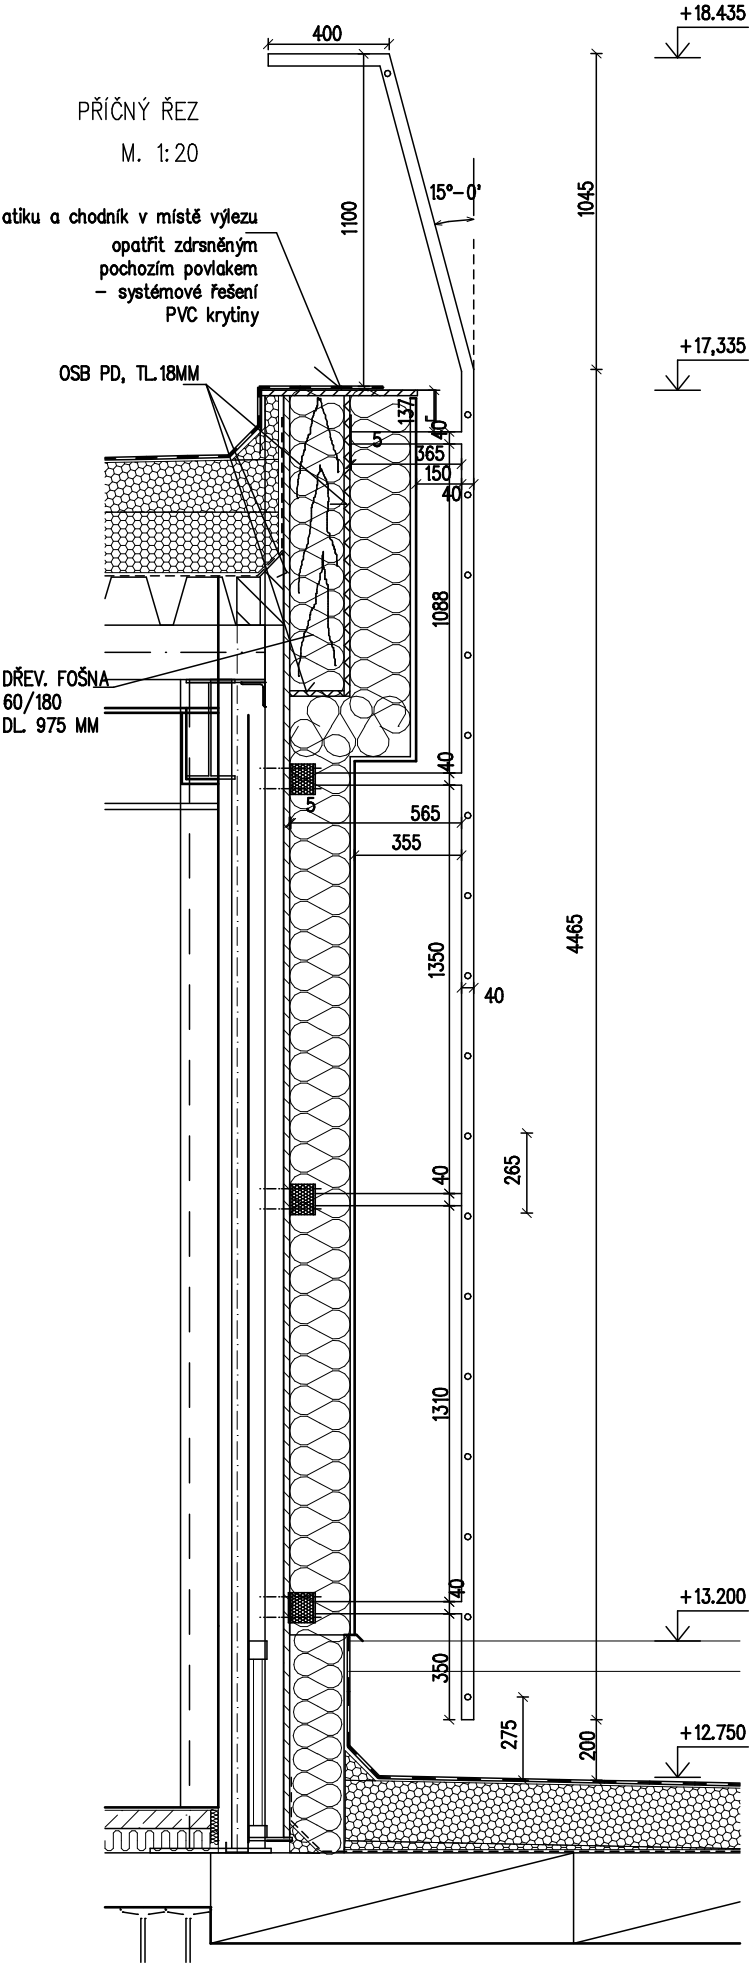


# DETAIL 2 STAVEBNÍ VÝKRES ŽEBŘÍKU NA STŘECHU

ČELNÍ POHLED  
M. 1:20

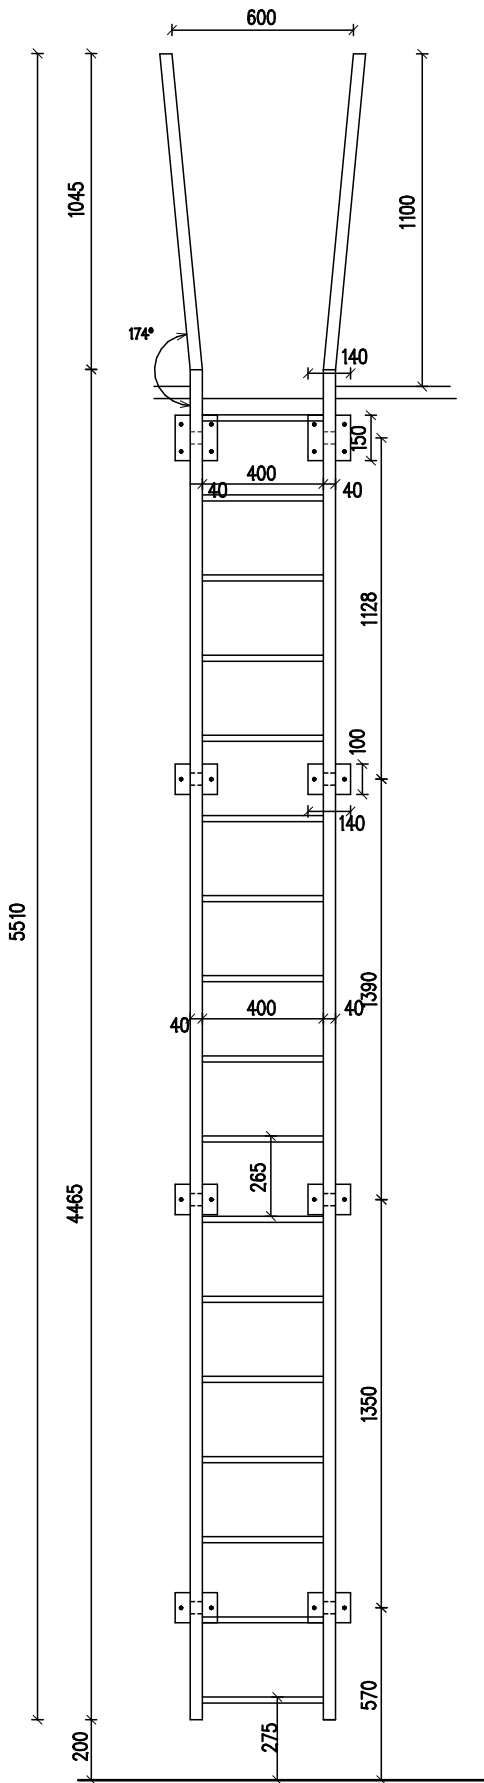

PŮDORYS

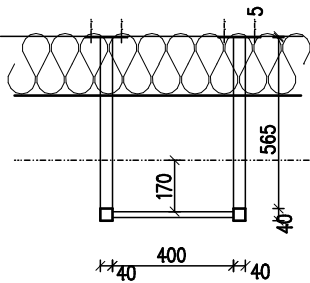

CERTIFIK ZÁCHYTNÝ SYSTÉM PRO ŽEBŘÍKY



## POPIS

DVOUDÍLNÝ OCELOVÝ ŽEBŘÍK - ŠTĚŘÍN Z TR40/40/4, KONCE ZAVÍČKOVAT  
PŘÍČLE Z KULATINY PR. 20 MM  
ŽEBŘÍK MUSÍ BÝT VYBAVEN CERTIFIKOVANÝM ZÁCHYTNÝM SYSTÉMEM PROTI PÁDU PRO ŽEBŘÍKY  
ŽEBŘÍK BUDE UPEVNĚN DO FASÁDY PRVKY S PŘERUŠENÝM TEP. MOSTEM - NOSNÝ TEPELNĚ-IZOLAČNÍ PRVEK PRO OCELOVÉ KONSTRUKCE  
KOTVENÍ TR VYPĚNIT PUR PĚNOU  
POV. ÚPRAVA ŽÁROVÝ POZINK, TL. MIN 80μM

## POZNÁMKA

VEŠKERÉ OCELOVÉ PRVKY BUDOU ŽÁROVĚ ZINKOVÁNY  
VZÁJEMNÉ NAPOJOVÁNÍ A KOTVENÍ PRVKŮ Z RŮZNÝCH MATERIÁLŮ BUDE DLE PLATNÝCH NOREM A  
KONSTRUKČNÍCH ZÁSAD A PŘEDPISŮ VÝROBCŮ KOMPONENT  
OCHRANA ŽEBŘÍKU PŘED BLESKEM BUDE DLE ČSN 34 1390  
ŽEBŘÍK JE NAVRŽEN A BUDE PROVEDEN DLE PLATNÉ ČSN 74 3282  
VSTUP NA STŘECHU A UŽÍVÁNÍ PROVOZNIHO ŽEBŘÍKU BUDE UMOŽNĚNO POUZE PROŠKOLENÝM OSOBÁM VIZ PROVOZNÍ ŘÁD ŠKOLY