




Pudorys 1. NP

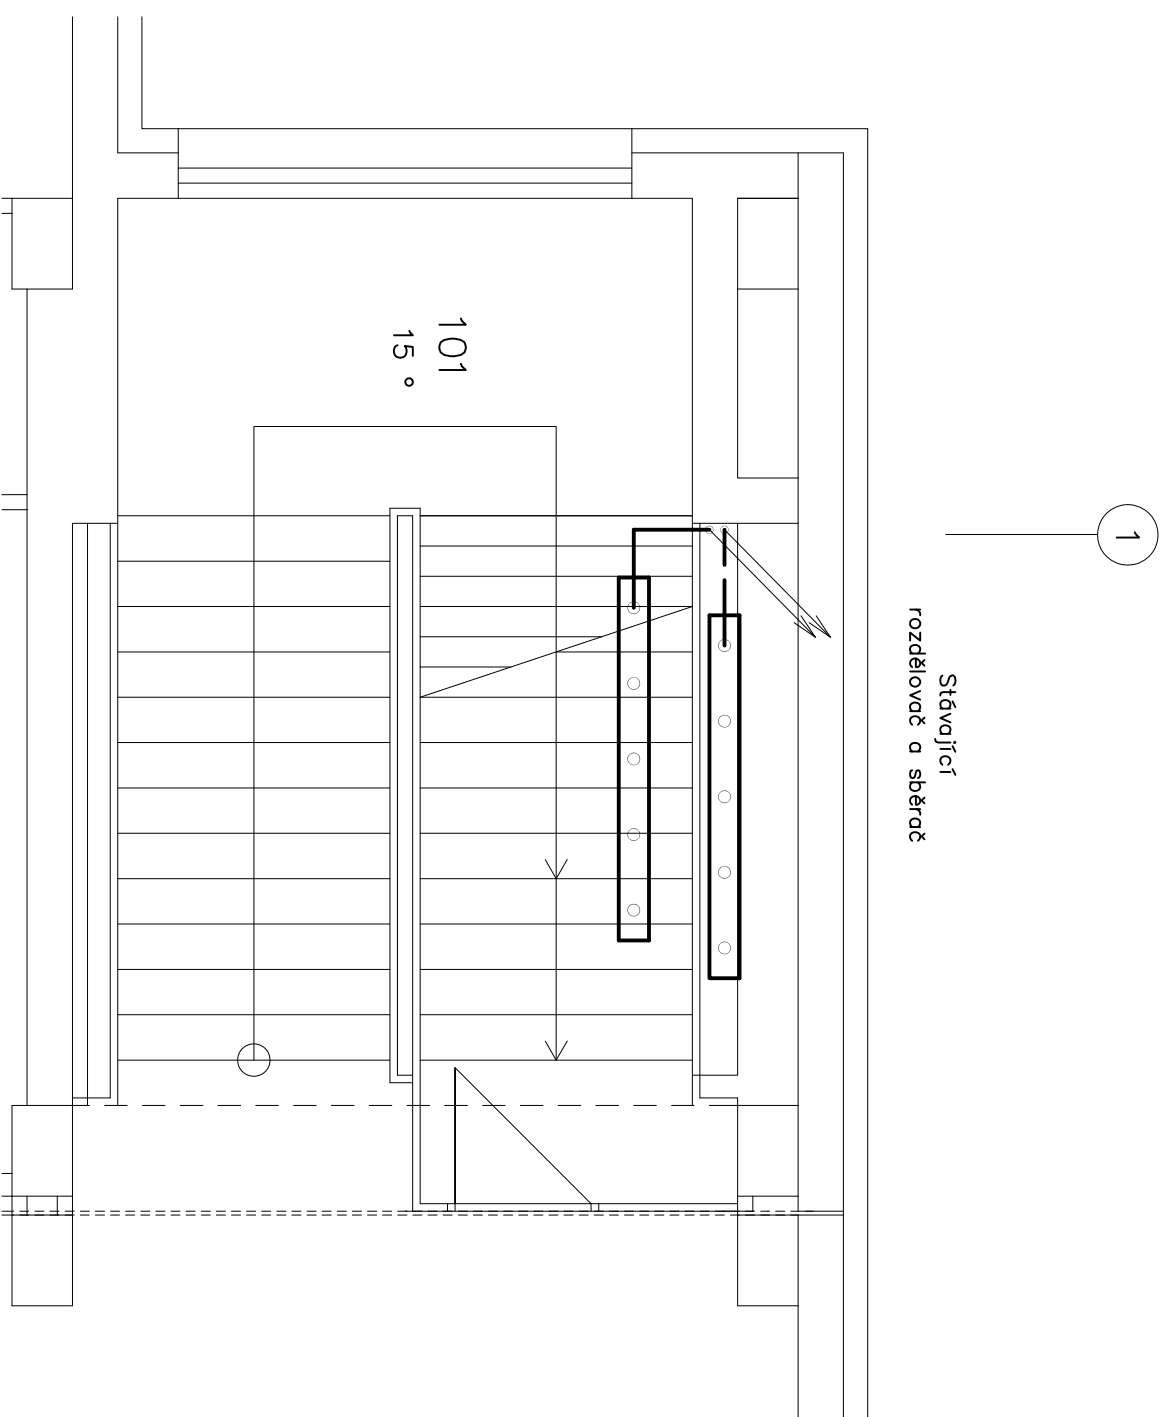


Pudorys 2. NP

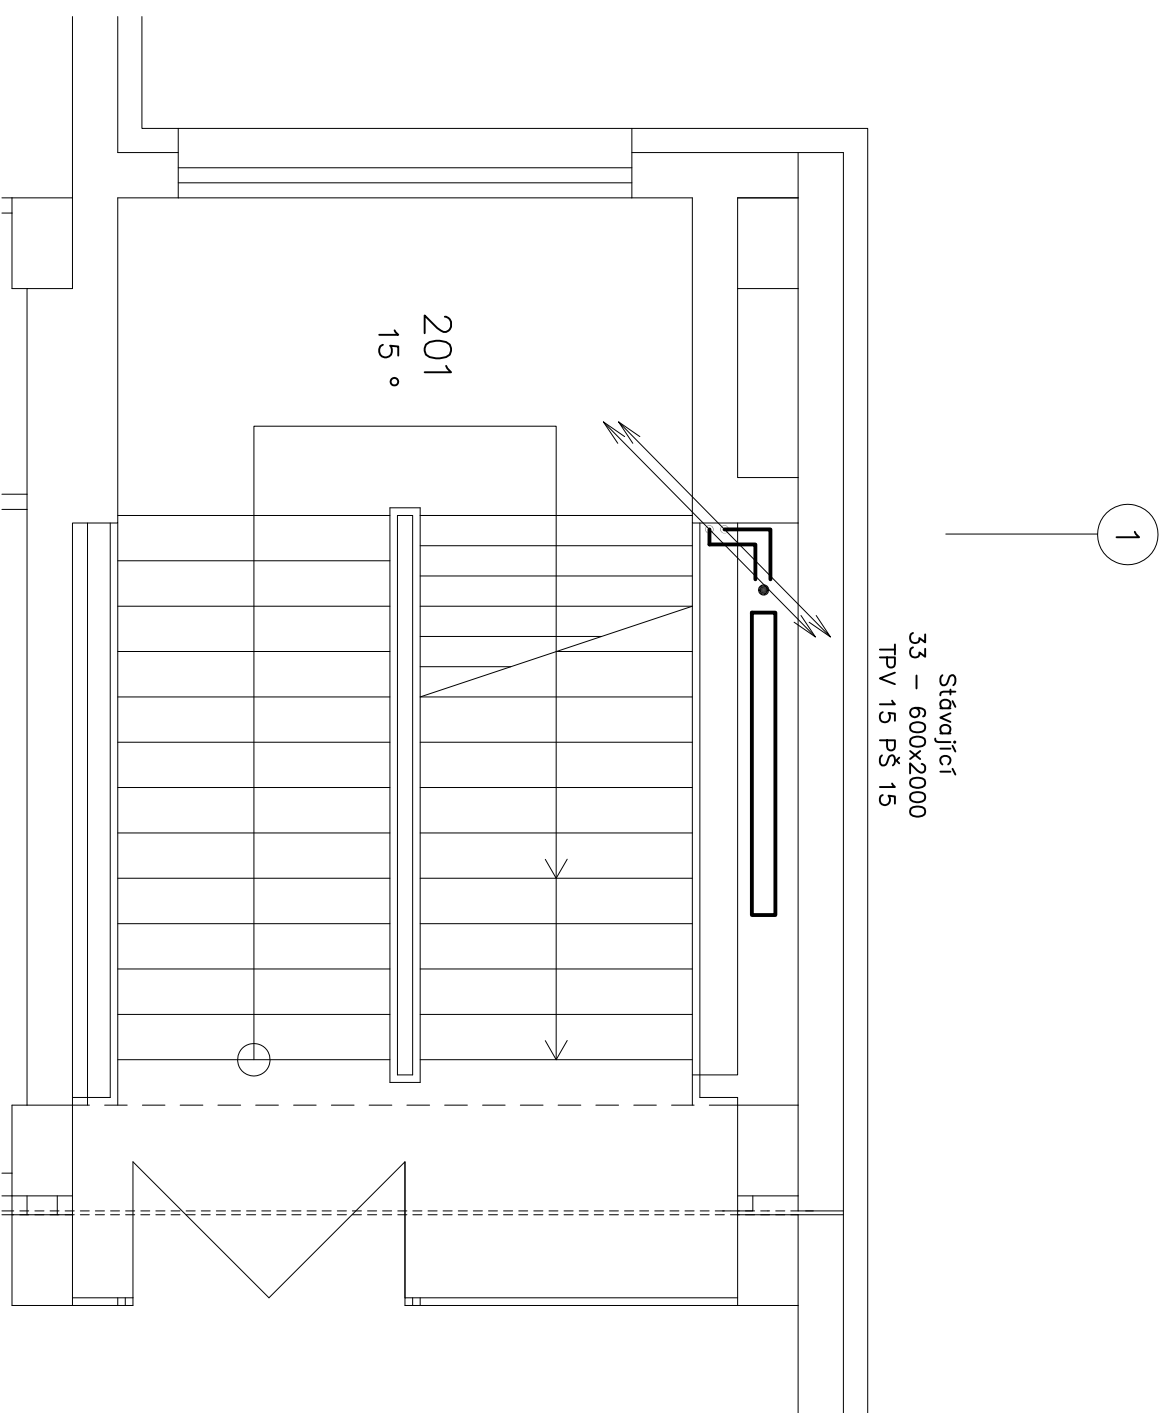

Pudorys 3. NP

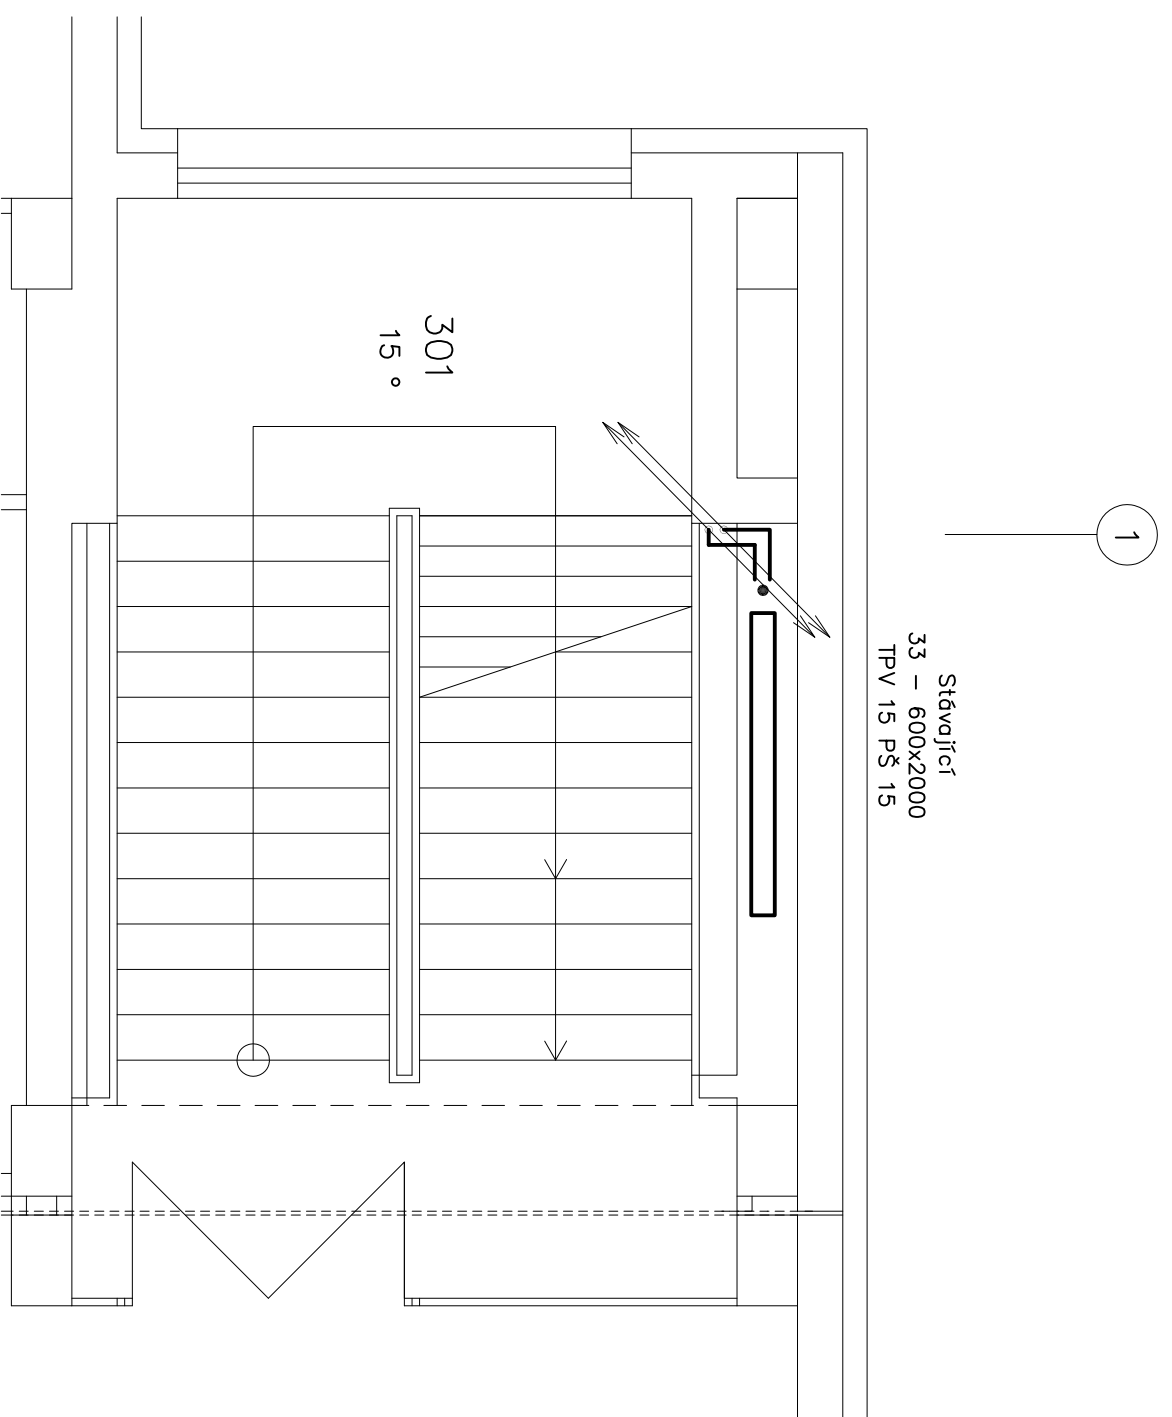

Pudorys 4. NP

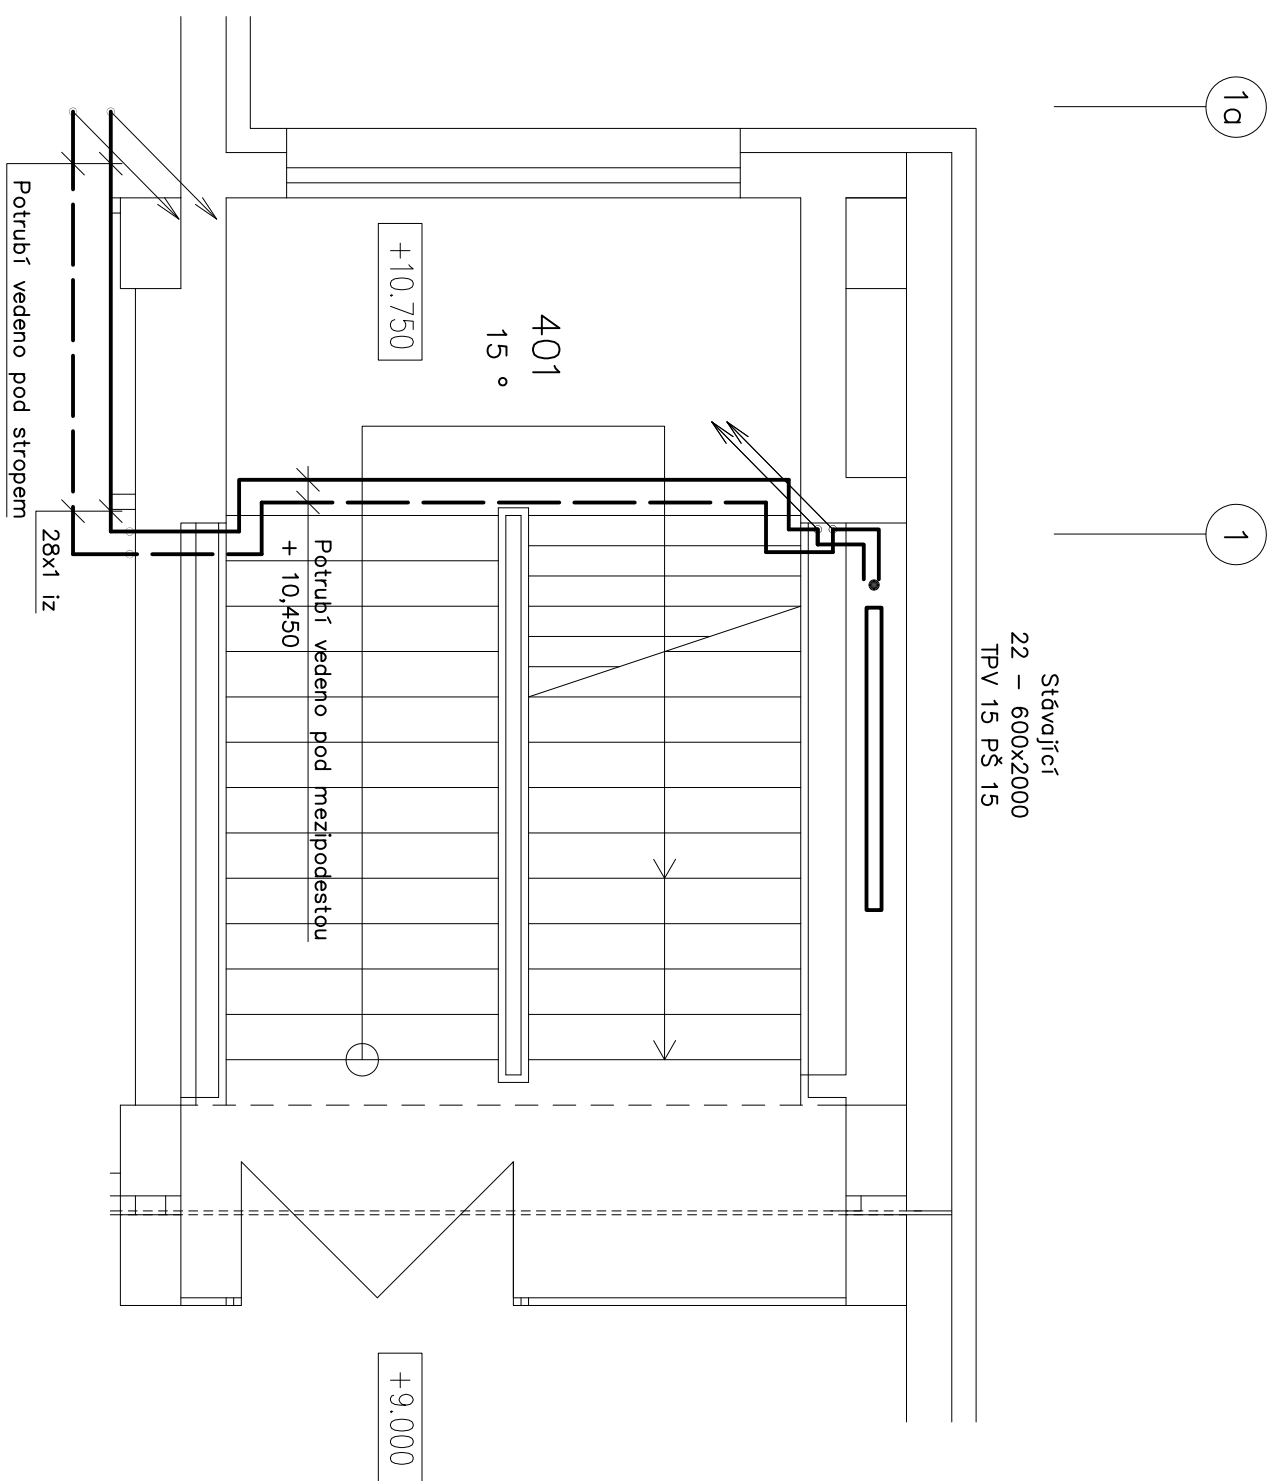

Poznámka:

konkrétní výrobky jsou pouze pro uvedení standardu
a je možné uvést jiný výrobek se stejnými technickými parametry

Značka	Ing. Petr Keňhar	
Význam	Ing. Petr Keňhar	
Investor	Střední odborná škola elektrotechnická a informačních technologií Brno	
Město	Pučkyňova 97, 612 00 Brno - Královo Pole	
Aloc	NADSTAVBA ŠKOLY - SPŠEIT BRNO parc. č. 4708/11, k. ú. Královo Pole	
Osahat	Půdorys 1, NP, 2, NP, 3, NP	1:50 UT-02