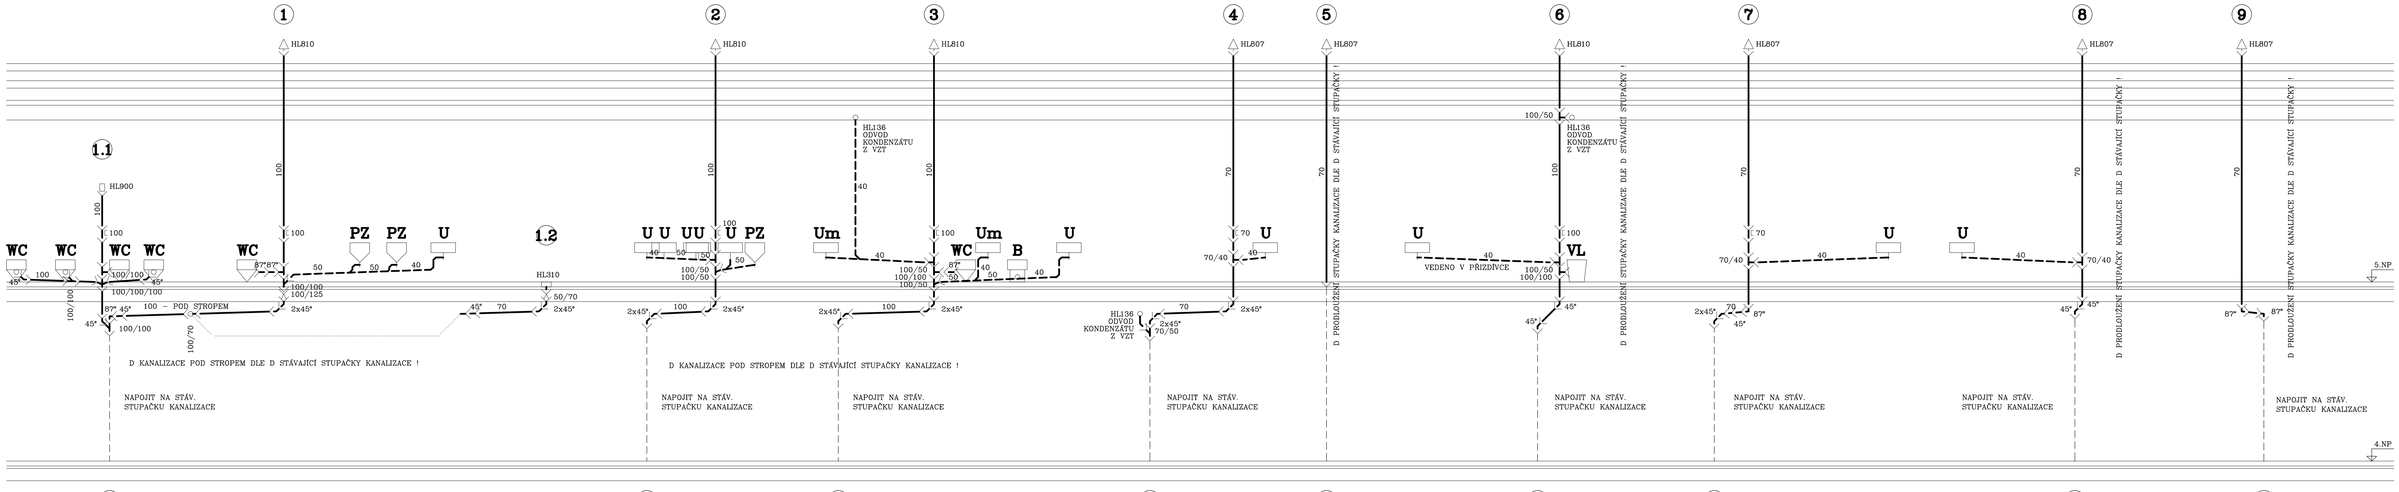

Vypracoval: Ing. BOČKOVÁ	Zodp. proj.: Ing. HOLEŠOVSKÝ	Kontroloval:	LDH spol. s r.o.
			Projektová a obchodní činnost tel./fax 541 217 003
Kraj: J. M.			OÚ: BRNO
Investor: Střední průmyslová škola elektrotechnická a informačních technologií Brno			Č. zakázky: 3454
Stavba: / Akce: NADSTAVBA ŠKOLY–SPŠEIT BRNO parc.č.4708/11, k.ú.KRÁLOVO POLE			Datum: 01.2014
Objekt:			Stupeň: PROJEKT
Soubor:			Formát: 5 A4
			Měřítko: 1:50
			Arch. č.: 3454/13
Část profese: D.1.5. ZDRAVOTECHNIKA			Příloha číslo: ZT1–07
Obsah: SCHÉMA KANALIZACE SPLAŠKOVÉ			