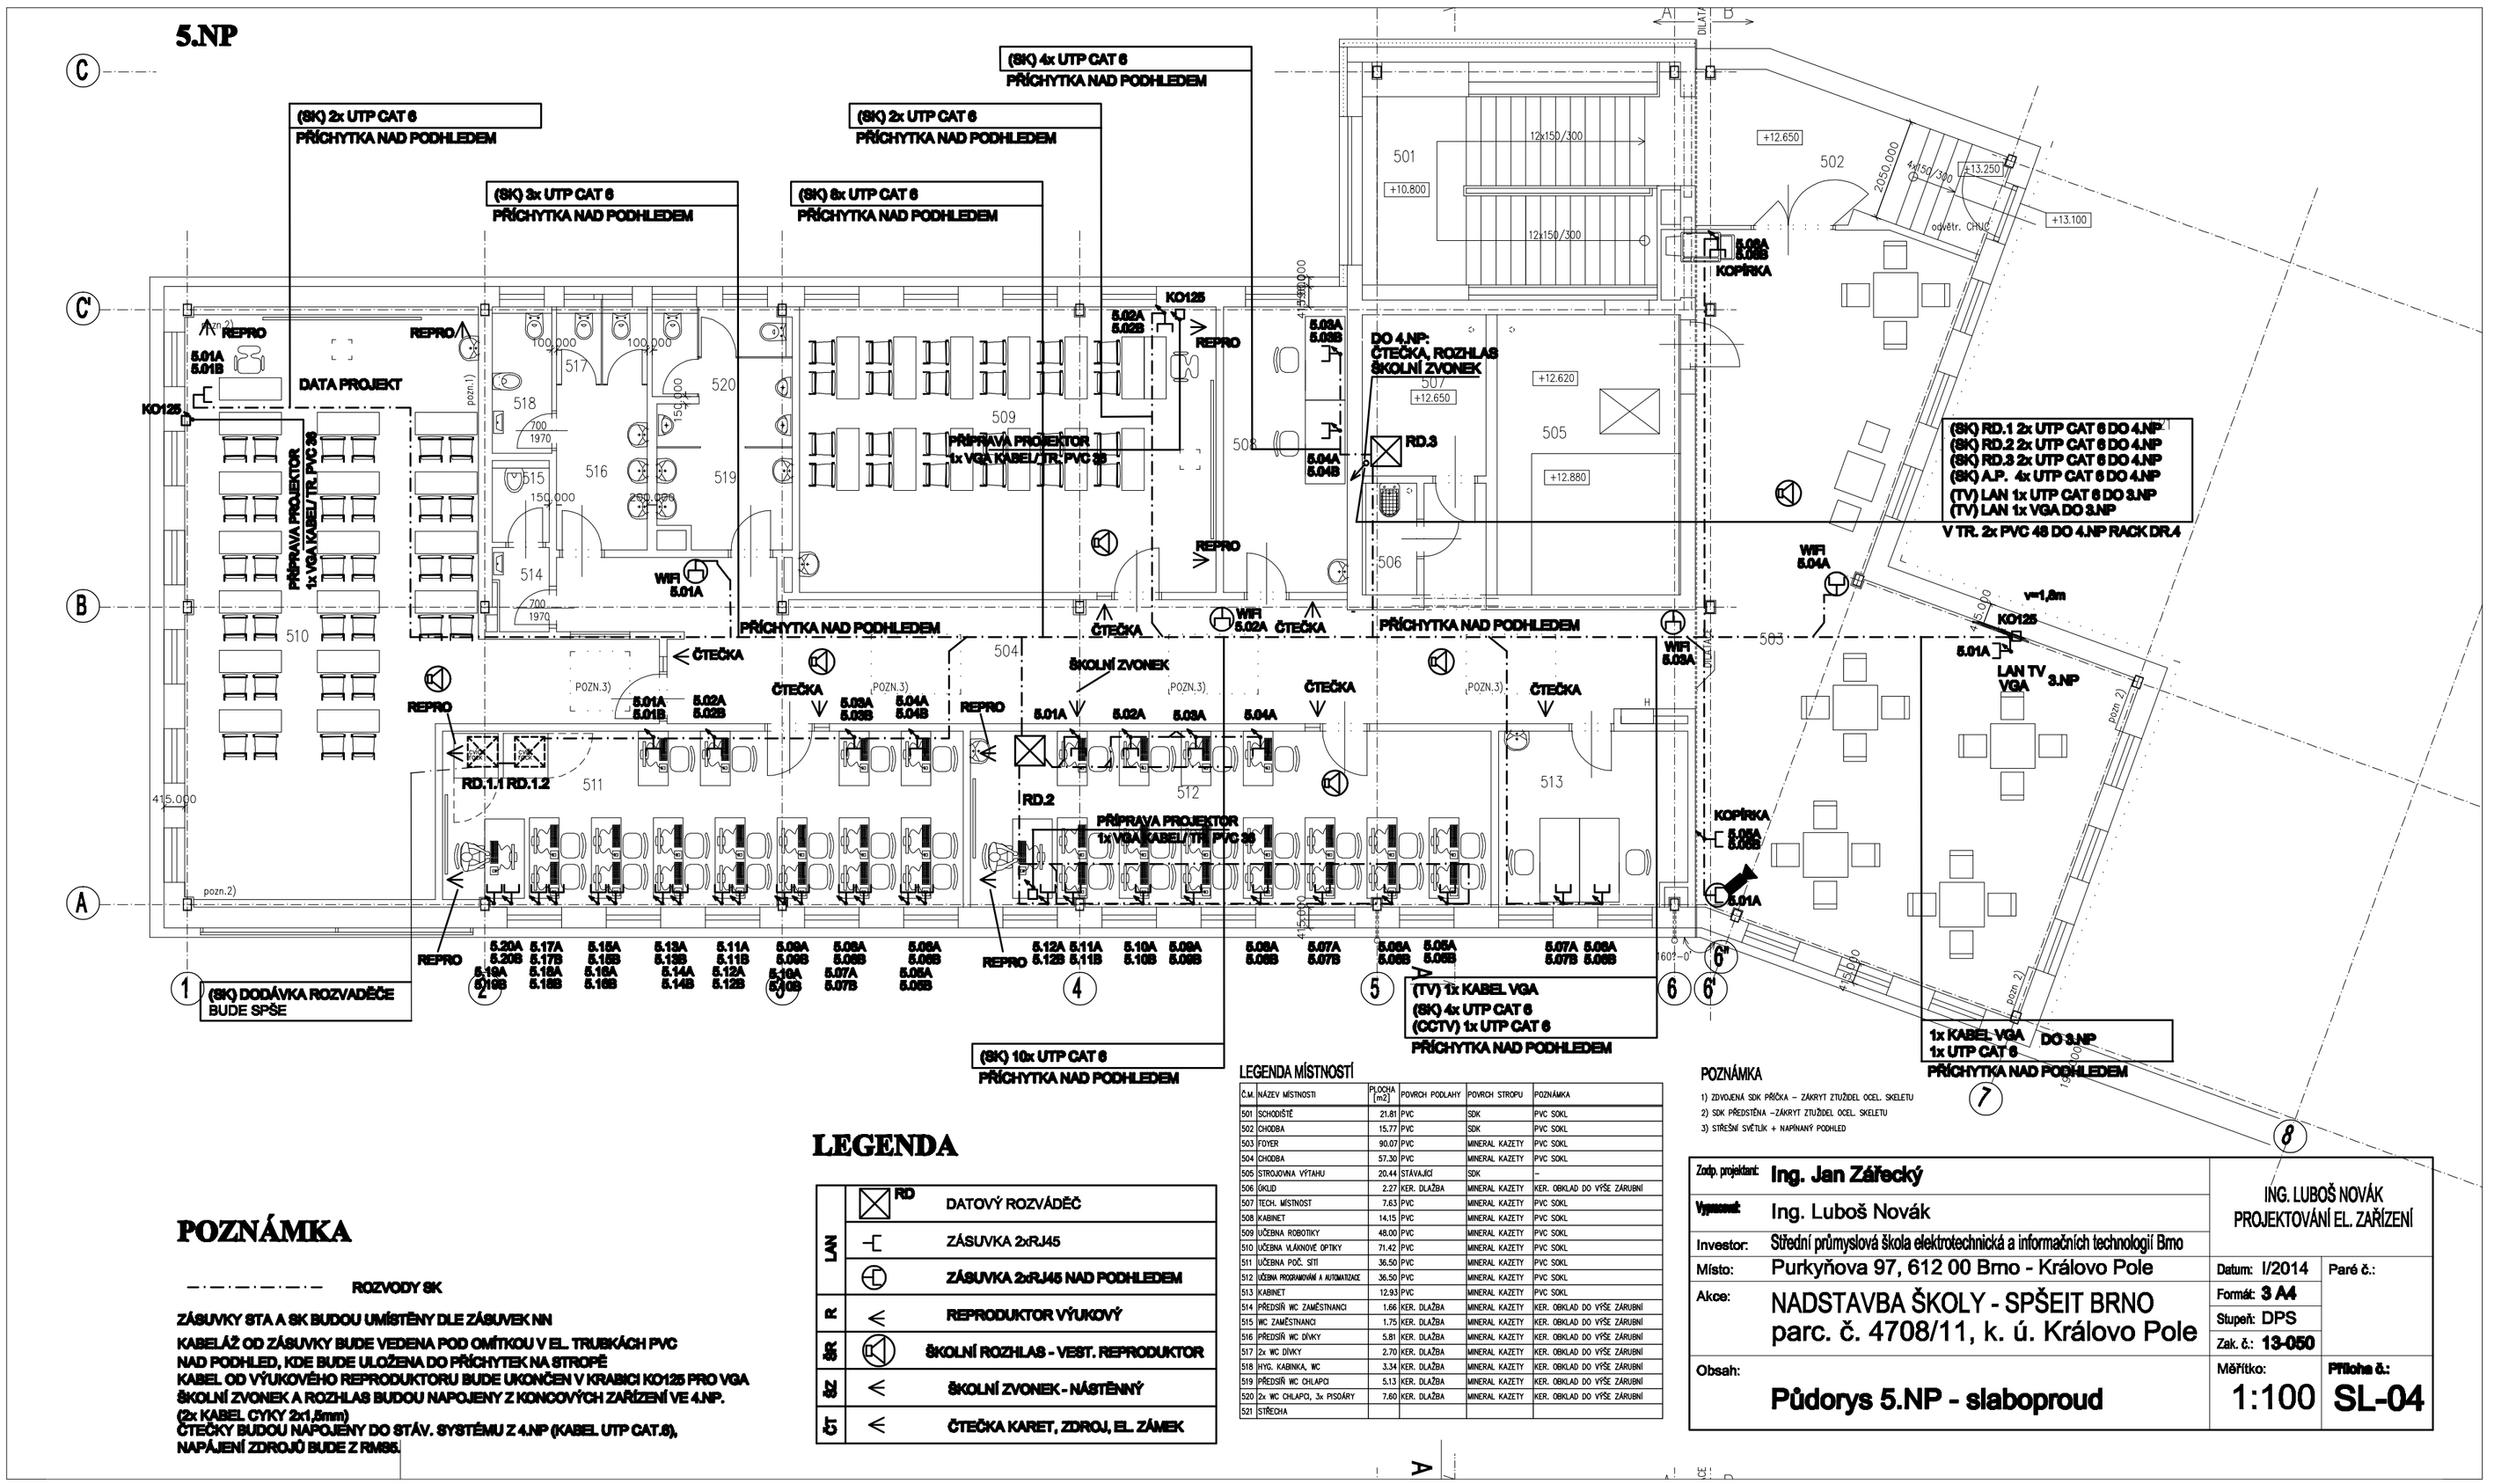

POZNÁMKA

ROZVODY SK

ZÁSUVKY STA A SK BUDOU UMÍSTĚNY DLE ZÁSUVEK NN

KABELÁŽ OD ZÁSUVKY BUDE VEDENA POD OMÍTKOU V EL. TRUBKÁCH PVC NAD PODHLED, KDE BUDE ULOŽENA DO PŘÍCHYTEK NA STROPĚ

KABEL OD VÝUKOVÉHO REPRODUKTORU BUDE UKONČEN V KRABICI KO125 PRO VGA ŠKOLNÍ ZVONEK A ROZHLAS BUDOU NAPOJENY Z KONCOVÝCH ZAŘÍZENÍ VE 4.NP. (2x KABEL CYKY 2x1,5mm)

ČTEČKY BUDOU NAPOJENY DO STÁV. SYSTÉMU Z 4.NP (KABEL UTP CAT.6), NAPÁJENÍ ZDROJŮ BUDE Z RM65.

LEGENDA

LAN	RD	DATOVÝ ROZVÁDĚČ
LAN		ZÁSUVKA 2xRJ45
LAN		ZÁSUVKA 2xRJ45 NAD PODHLEDEM
R		REPRODUKTOR VÝUKOVÝ
ŠR		ŠKOLNÍ ROZHLAS - VEST. REPRODUKTOR
ŠZ		ŠKOLNÍ ZVONEK - NÁSTĚNNÝ
ČT		ČTEČKA KARET, ZDROJ, EL. ZÁMEK

LEGENDA MÍSTNOSTÍ

Č.m.	NÁZEV MÍSTNOSTI	PLOCHA (m2)	POVRCH PODLAHY	POVRCH STROPU	POZNÁMKA
501	SCHODIŠTĚ	21.81	PVC	SDK	PVC SOKL
502	CHODBA	15.77	PVC	SDK	PVC SOKL
503	FOYER	90.07	PVC	MINERAL KAZETY	PVC SOKL
504	CHODBA	57.30	PVC	MINERAL KAZETY	PVC SOKL
505	STROJOVNA VÝTAHU	20.44	STÁVAJÍCÍ	SDK	–
506	ÚKLID	2.27	KER. DLAŽBA	MINERAL KAZETY	KER. OBKLAD DO VÝŠE ZÁRUBNÍ
507	TECH. MÍSTNOST	7.63	PVC	MINERAL KAZETY	PVC SOKL
508	KABINET	14.15	PVC	MINERAL KAZETY	PVC SOKL
509	UČEBNA ROBOTIKY	48.00	PVC	MINERAL KAZETY	PVC SOKL
510	UČEBNA VLÁKNOVÉ OPTIKY	71.42	PVC	MINERAL KAZETY	PVC SOKL
511	UČEBNA POČ. SÍTÍ	36.50	PVC	MINERAL KAZETY	PVC SOKL
512	ÚČEBNA PROGRAMOVÁNÍ A AUTOMATIZACE	36.50	PVC	MINERAL KAZETY	PVC SOKL
513	KABINET	12.93	PVC	MINERAL KAZETY	PVC SOKL
514	PŘEDSÍŇ WC ZAMĚSTNANCI	1.66	KER. DLAŽBA	MINERAL KAZETY	KER. OBKLAD DO VÝŠE ZÁRUBNÍ
515	WC ZAMĚSTNANCI	1.75	KER. DLAŽBA	MINERAL KAZETY	KER. OBKLAD DO VÝŠE ZÁRUBNÍ
516	PŘEDSÍŇ WC DÍVKY	5.81	KER. DLAŽBA	MINERAL KAZETY	KER. OBKLAD DO VÝŠE ZÁRUBNÍ
517	2x WC DÍVKY	2.70	KER. DLAŽBA	MINERAL KAZETY	KER. OBKLAD DO VÝŠE ZÁRUBNÍ
518	HYG. KABINKA, WC	3.34	KER. DLAŽBA	MINERAL KAZETY	KER. OBKLAD DO VÝŠE ZÁRUBNÍ
519	PŘEDSÍŇ WC CHLAPCI	5.13	KER. DLAŽBA	MINERAL KAZETY	KER. OBKLAD DO VÝŠE ZÁRUBNÍ
520	2x WC CHLAPCI, 3x PISOÁRY	7.60	KER. DLAŽBA	MINERAL KAZETY	KER. OBKLAD DO VÝŠE ZÁRUBNÍ
521	STŘECHA				

POZNÁMKA

1) ZDVOJENÁ SDK PŘÍČKA – ZÁKRYT ZTUŽIDEL OCEL. SKELETU
2) SDK PŘEDSTĚNA –ZÁKRYT ZTUŽIDEL OCEL. SKELETU
3) STŘEŠNÍ SVĚTLÍK + NAPÍNANÝ PODHLED

Zodp. projektant:	Ing. Jan Zářecký	ING. LUBOŠ NOVÁK PROJEKTOVÁNÍ EL. ZAŘÍZENÍ	
Vypracoval:	Ing. Luboš Novák		
Investor:	Střední průmyslová škola elektrotechnická a informačních technologií Brno		
Místo:	Purkyňova 97, 612 00 Brno - Královo Pole	Datum: I/2014	Paré č.:
Akce:	NADSTAVBA ŠKOLY - SPŠEIT BRNO parc. č. 4708/11, k. ú. Královo Pole	Formát: 3 A4	
		Stupeň: DPS	
		Zak. č.: 13-050	
Obsah:	Půdorys 5.NP - slaboproud	Měřítko: 1:100	Příloha č.: SL-04