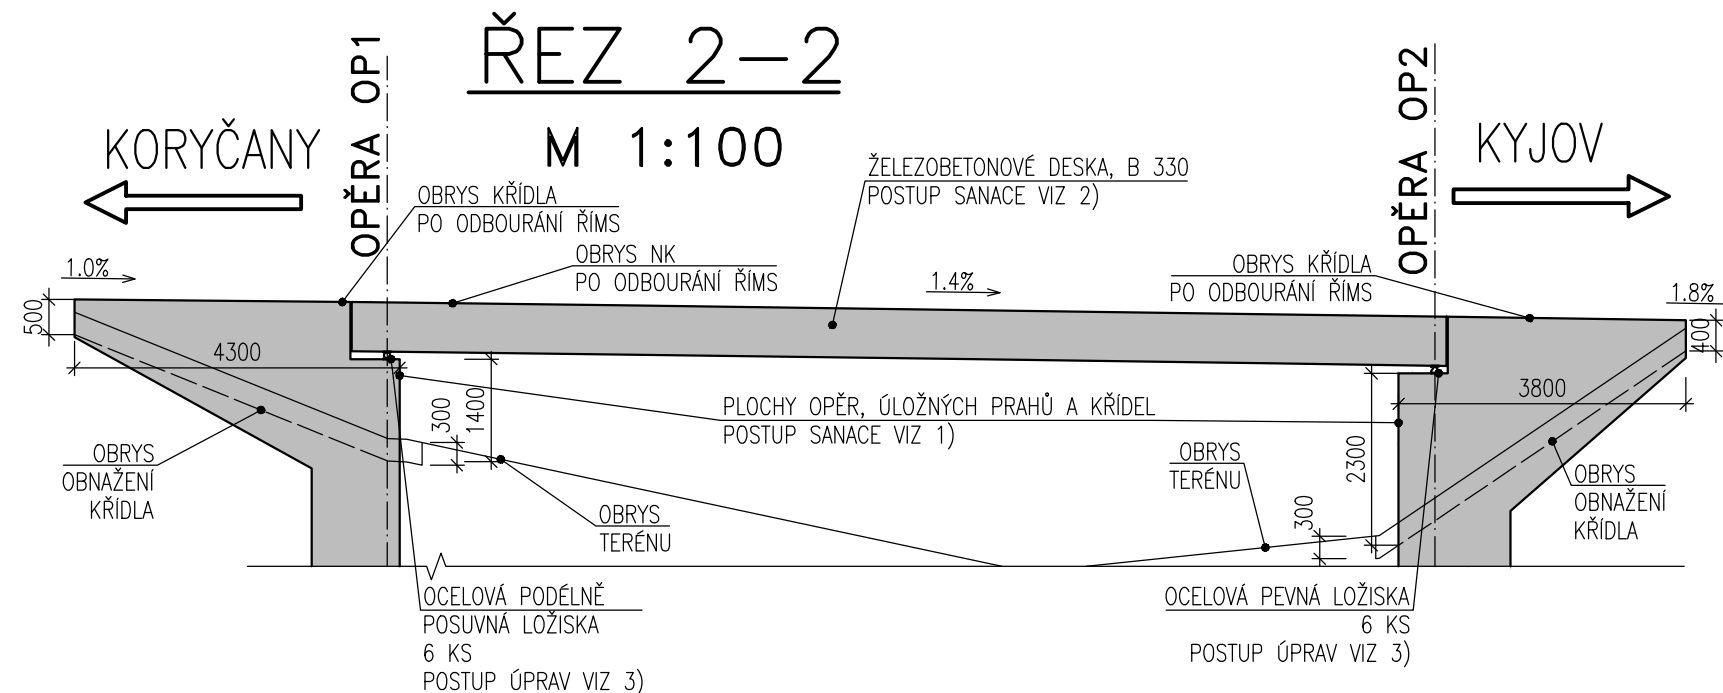
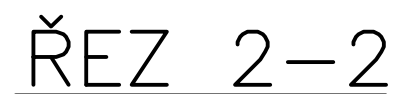
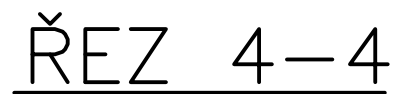
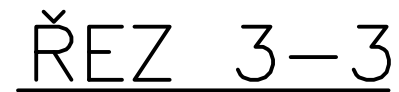
 

 


SANACE



- Duševní a průmyslové vlastnictví
PIS PECHAL, s.r.o.
Veškerá práva vyhrazena
Postoupení třetím osobám není dovoleno

Výškový systém: BpV		Souřadnicový systém: S – JTSK	
ZMĚNA		DATUM	
ZOD. PROJEKTANT	VYPRACOVAL	KONTROLOVAL	PIS PEČAL, s.r.o. Projektové a inženýrské služby 602 00 BRNO, Lidická 42 tel: 731 482 865, 513 030 460, e-mail: pis@pechal.cz
ING. MIROSLAV LOUČKA	ING. MIROSLAV LOUČKA	ING. MIROSLAV LOUČKA	
			
OBJEDNATEL	SÚS JMK		
STAVBA	II/432 Bohuslavice, most 432–029		DATUM BŘEZEN 2022 STUPEŇ TP ČÍS.ZAK. P1/013/222
PŘÍLOHA <div style="text-align: center; font-size: 2em;">SANACE</div>		KRAJ JIHMORAVSKÝ OKRES HODONÍN OBEC BOHUSLAVICE	
		MĚŘITKO 1:100 ČÍS.PŘÍLOHY	
		FORMÁT 4xA4 ČÍS.PARÉ	