



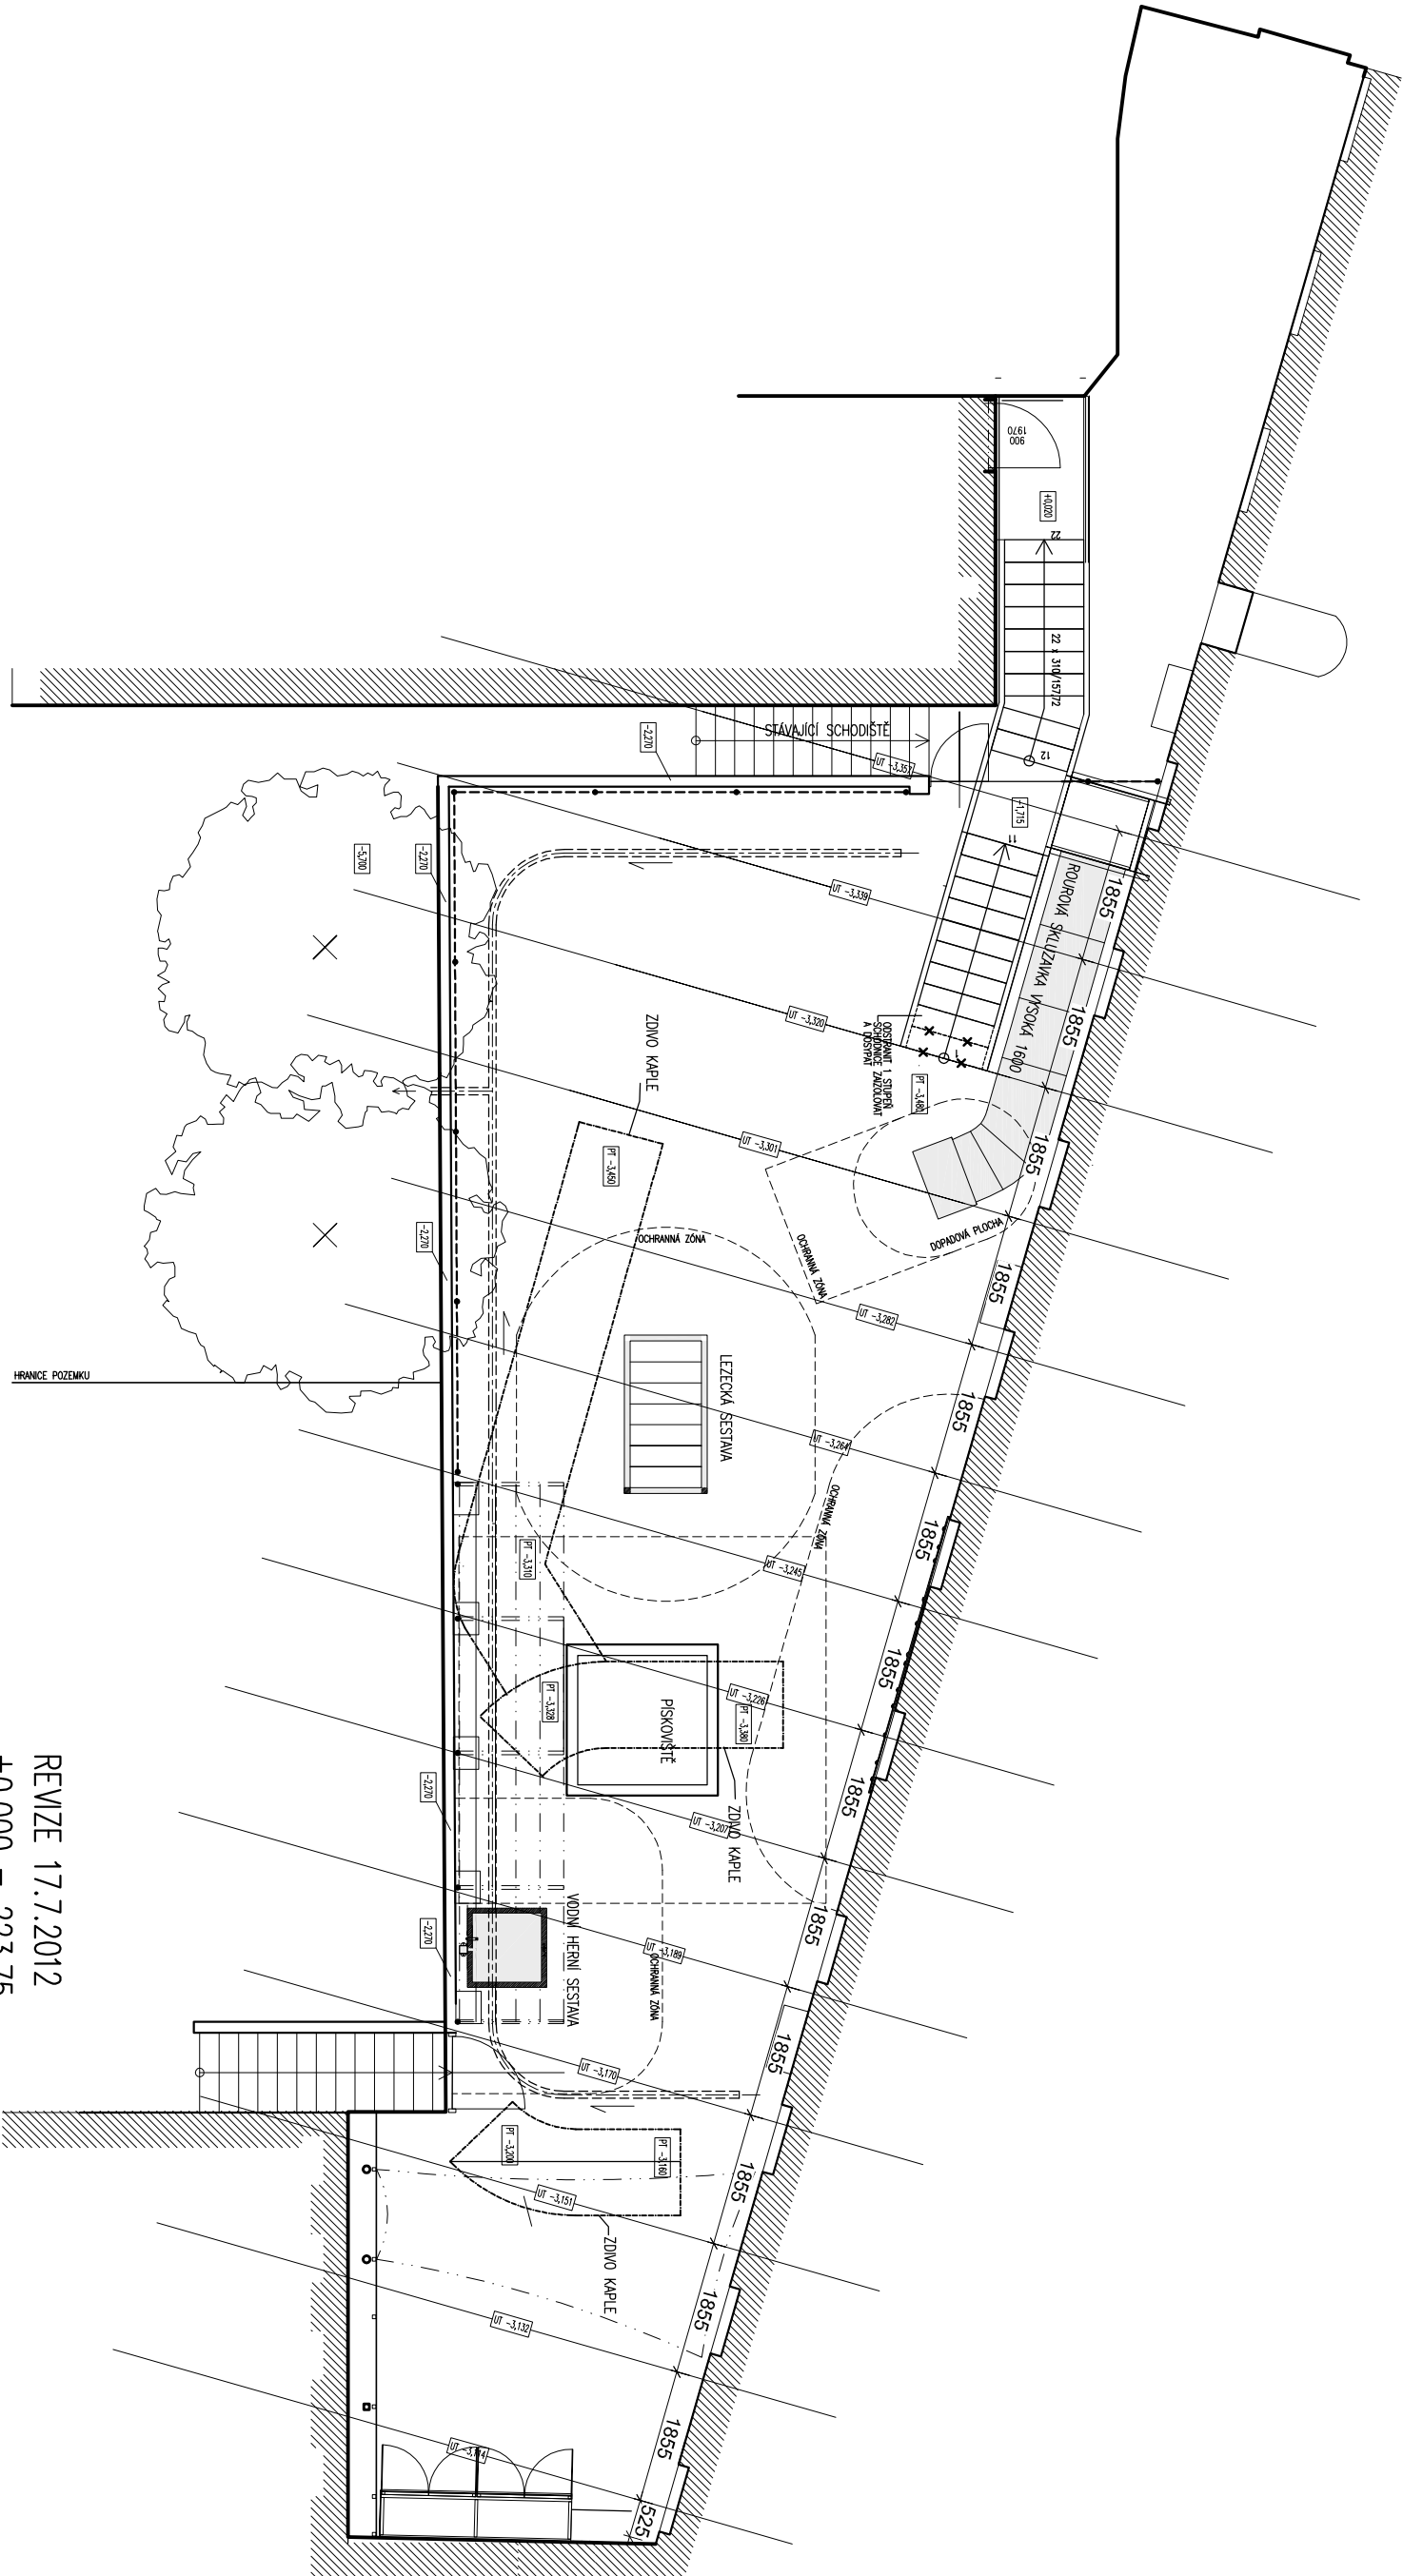

REVIZE 17.7.2012
±0,000 = 223,75



ZAHRADA/ OUTDOOROVÉ DĚTSKÉ HRÁŠTĚ FIREMNÍ MATEŘSKÉ ŠKOLKY ŽEROTINOVO NÁM.1/2, BRNO

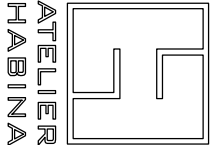

INVESTOR:	JHOMORAVSKÝ KRÁL, ŽEROTINOVO NÁM. 3/5, BRNO, 602 00	BRNO, KOPEČNÁ 11, 602 00	atelier@habina.cz
MÍSTO STAVBY:	ŽEROTINOVO NÁMĚSTÍ 1/2, BRNO, 602 00	TEL. : 543 213 030, GSM : 602 586 095	
GENER. PROJEKTANT:	ATELIER HABINA, s.r.o.	FORMÁT :	24x4
AUTOR:	ING.ARCH. MARTIN HABINA, ING. KATEŘINA KOCÁNKOVÁ	DATUM :	ČERVENEC 2012
VEDOUČÍ PROJEKTANT:	ING.ARCH. MARTIN HABINA	STUPEŇ PROJEKTU :	
ZODP. PROJEKTANT:	ING.ARCH. MARTIN HABINA		RDS
VYPRACOVAL:	ING. KATEŘINA KOCÁNKOVÁ	ČÁST PROJEKTU :	
OBSAH VÝKRESU:	SITUACE TERENNÍCH ÚPRAV	MĚŘÍTKO:	1:100
			Č. VÝKRESU: 03.2

pozn: NA REŠENÉ PLOŠE SE POD TERÉNEM NACHÁZÍ ZBYTKY ZDIVA KAPLE, KTERÉ JE TŘEBA PŘED ZAHÁJENÍM STAVBY ZAMĚŘIT A PŘÍPADNOU KOLIZI S NAVRHOVANÝM REŠENÍM KONZULTOVAT S PROJEKTANTEM
TENTO VÝKRES URČUJE VÝŠKY UPRAVENÉHO TERÉNU A JE NADŘÁŽENÝ OSTATNÍM VÝKRESŮM