



PODÉLNÝ ŘEZ NOVÝ STAV

V OSE KOMUNIKACE 1:50

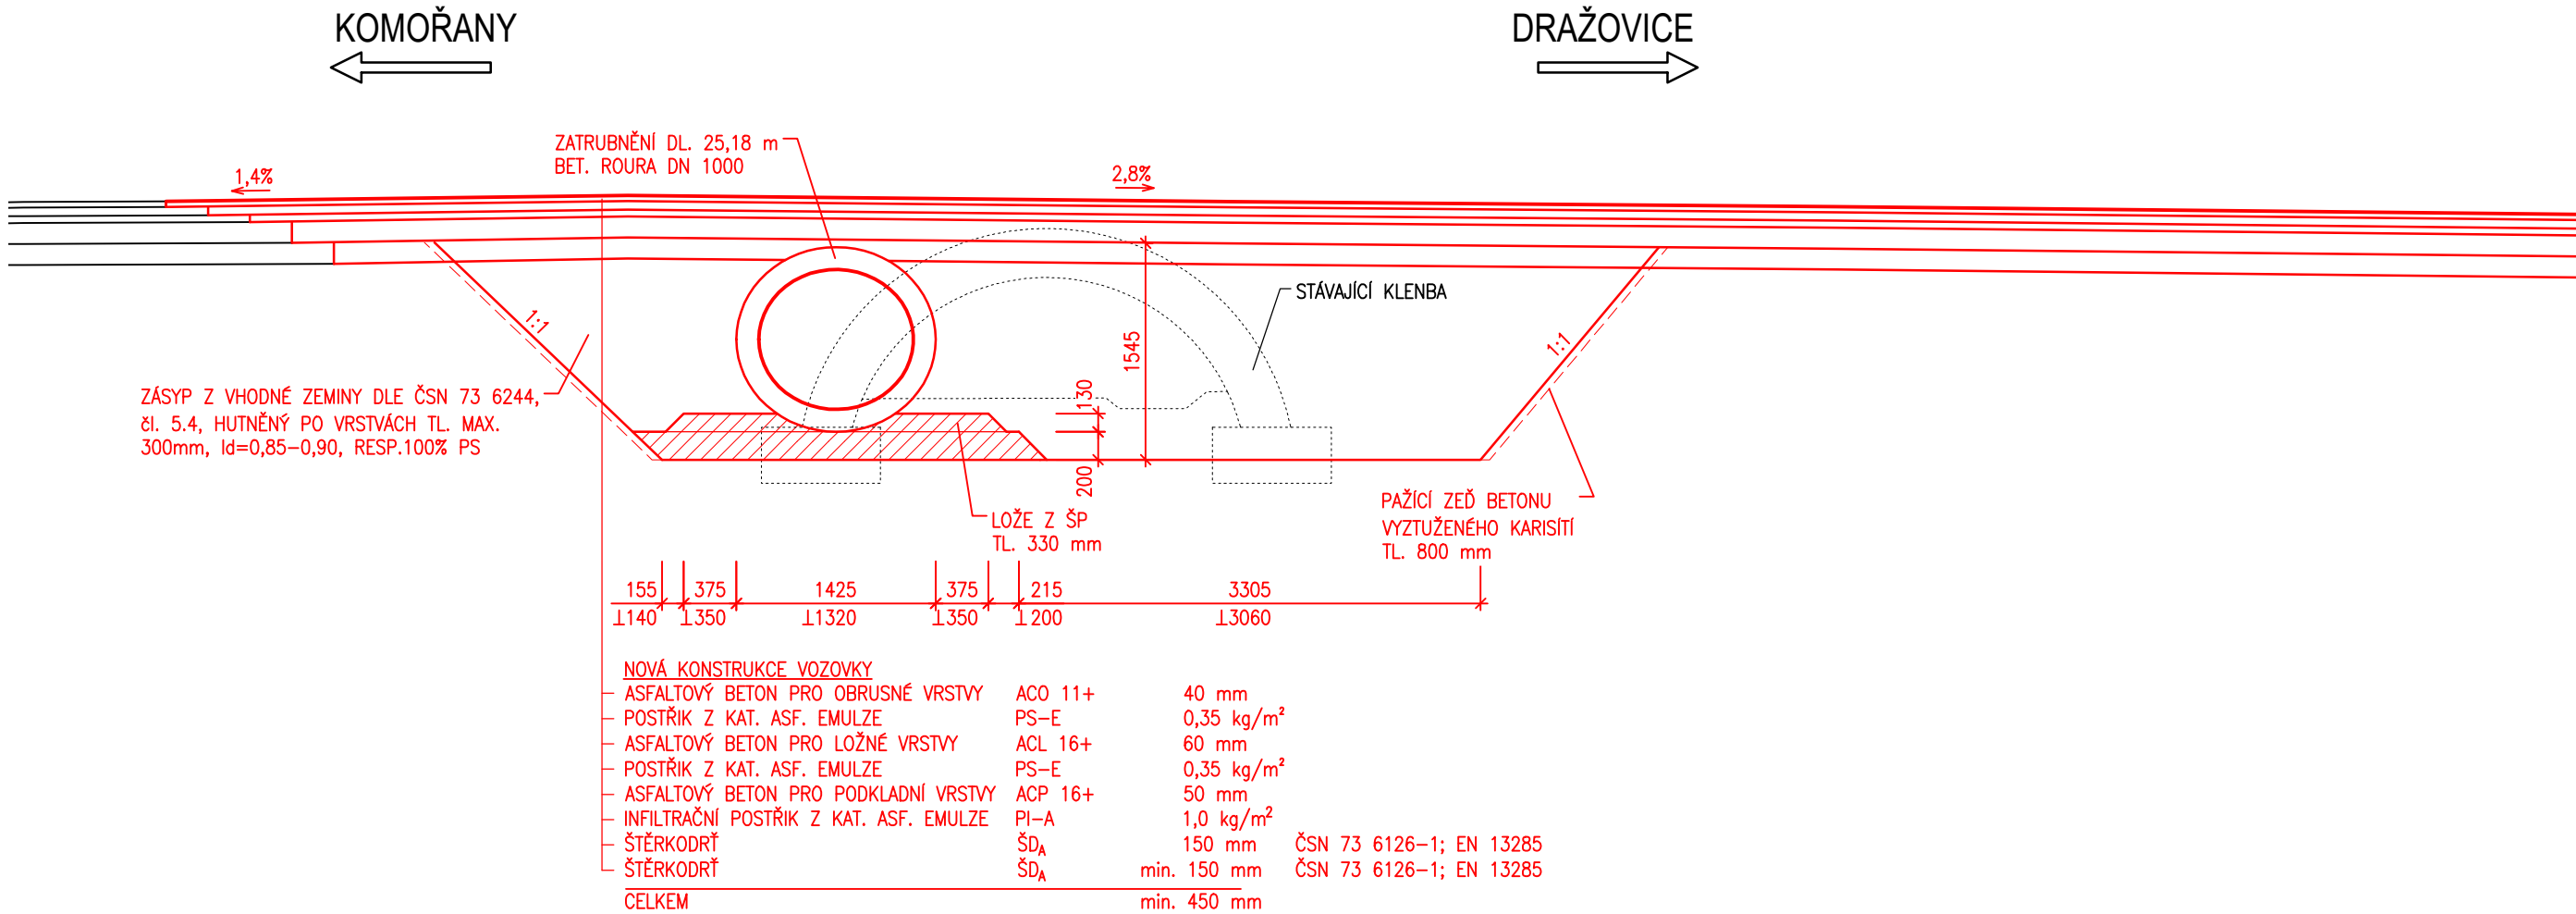

PŘED CHRÁNIČKOU PLYNOVODU 1:50

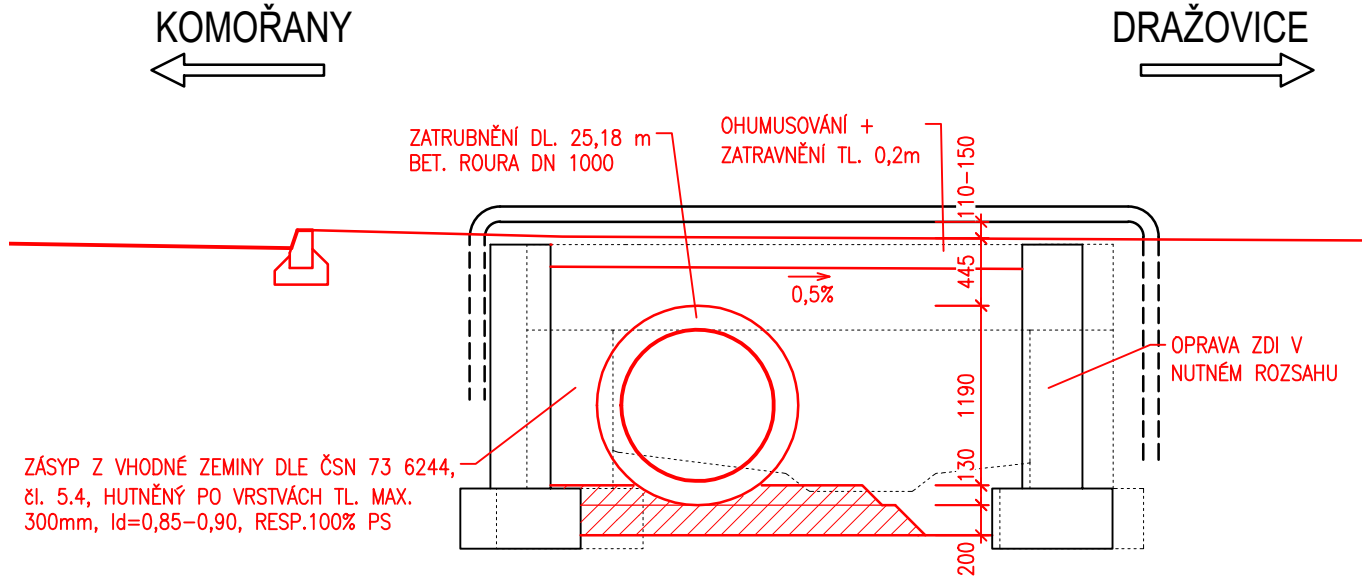

AKCE: III/0478 Komořany, most ev.č. 0478-1

OBJEDNATEL DOKUMENTACE:

Správa a údržba silnic Jihomoravského kraje,
příspěvková organizace

Žerotínovo náměstí 449/3
602 00 Brno




ZHOTOVITEL DOKUMENTACE:

Hlavní inženýr projektu:
Ing. Martin Řehulka



D
SO 101

PDPS

SOUŘAD. SYSTÉM: S-JTSK			VÝŠKOVÝ SYSTÉM: Bpv	
VEDOUČÍ PROJEKTANT	Ing. Martin ŘEHULKA	<i>Řehulka</i>	<div> PRIS</div> <div>PROJEKČNÍ KANCELÁŘ PRIS spol. s r. o.</div> <div>OSOvÁ 20, 625 00 BRNO</div>	
ZODPOVĚDNÝ PROJEKTANT	Ing. Radoslav PUČÁLKA	<i>Pučálka</i>		
VYPRACOVAL	Ing. David MEZERA	<i>Mezera</i>		
KONTROLOVAL	Ing. Jiří ŠRUBAŘ	<i>Šrubař</i>		
KRAJ: JIHOmORAVSKÝ	K.Ú. KOMOŘANY NA MORAVĚ		DATUM	03/2022
III/0478 Komořany, most ev. č. 0478-1 SO 101 - Zatrubnění mostu 0478-1			FORMÁT	8 A4
			MĚŘÍTKO	1:50
			ÚČEL	PDPS
			ČÍS. ZAKÁZKY	21023
			ARCHIVNÍ ČÍS.	101_04_POR-N
NÁZEV PŘÍLOHY	PODÉLNÝ NOVÝ STAV		ČÍS. SOUPRAVY	ČÍS. VÝKRESU
				4