

MÍSTO
POVRCH



KATASTR. ÚZEMÍ TUŘANY
ZPEVNĚNÁ PLOCHA

KATASTR. ÚZEMÍ TUŘANY
ZPEVNĚNÁ PLOCHA

KATASTR. ÚZEMÍ TUŘANY
ZPEVNĚNÁ PLOCHA

KATASTR. ÚZEMÍ TUŘANY
ZPEVNĚNÁ PLOCHA

**PODÉLNÝ PROFIL
DEŠŤOVÉ KANALIZACE**
MĚR: 1:250/100

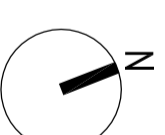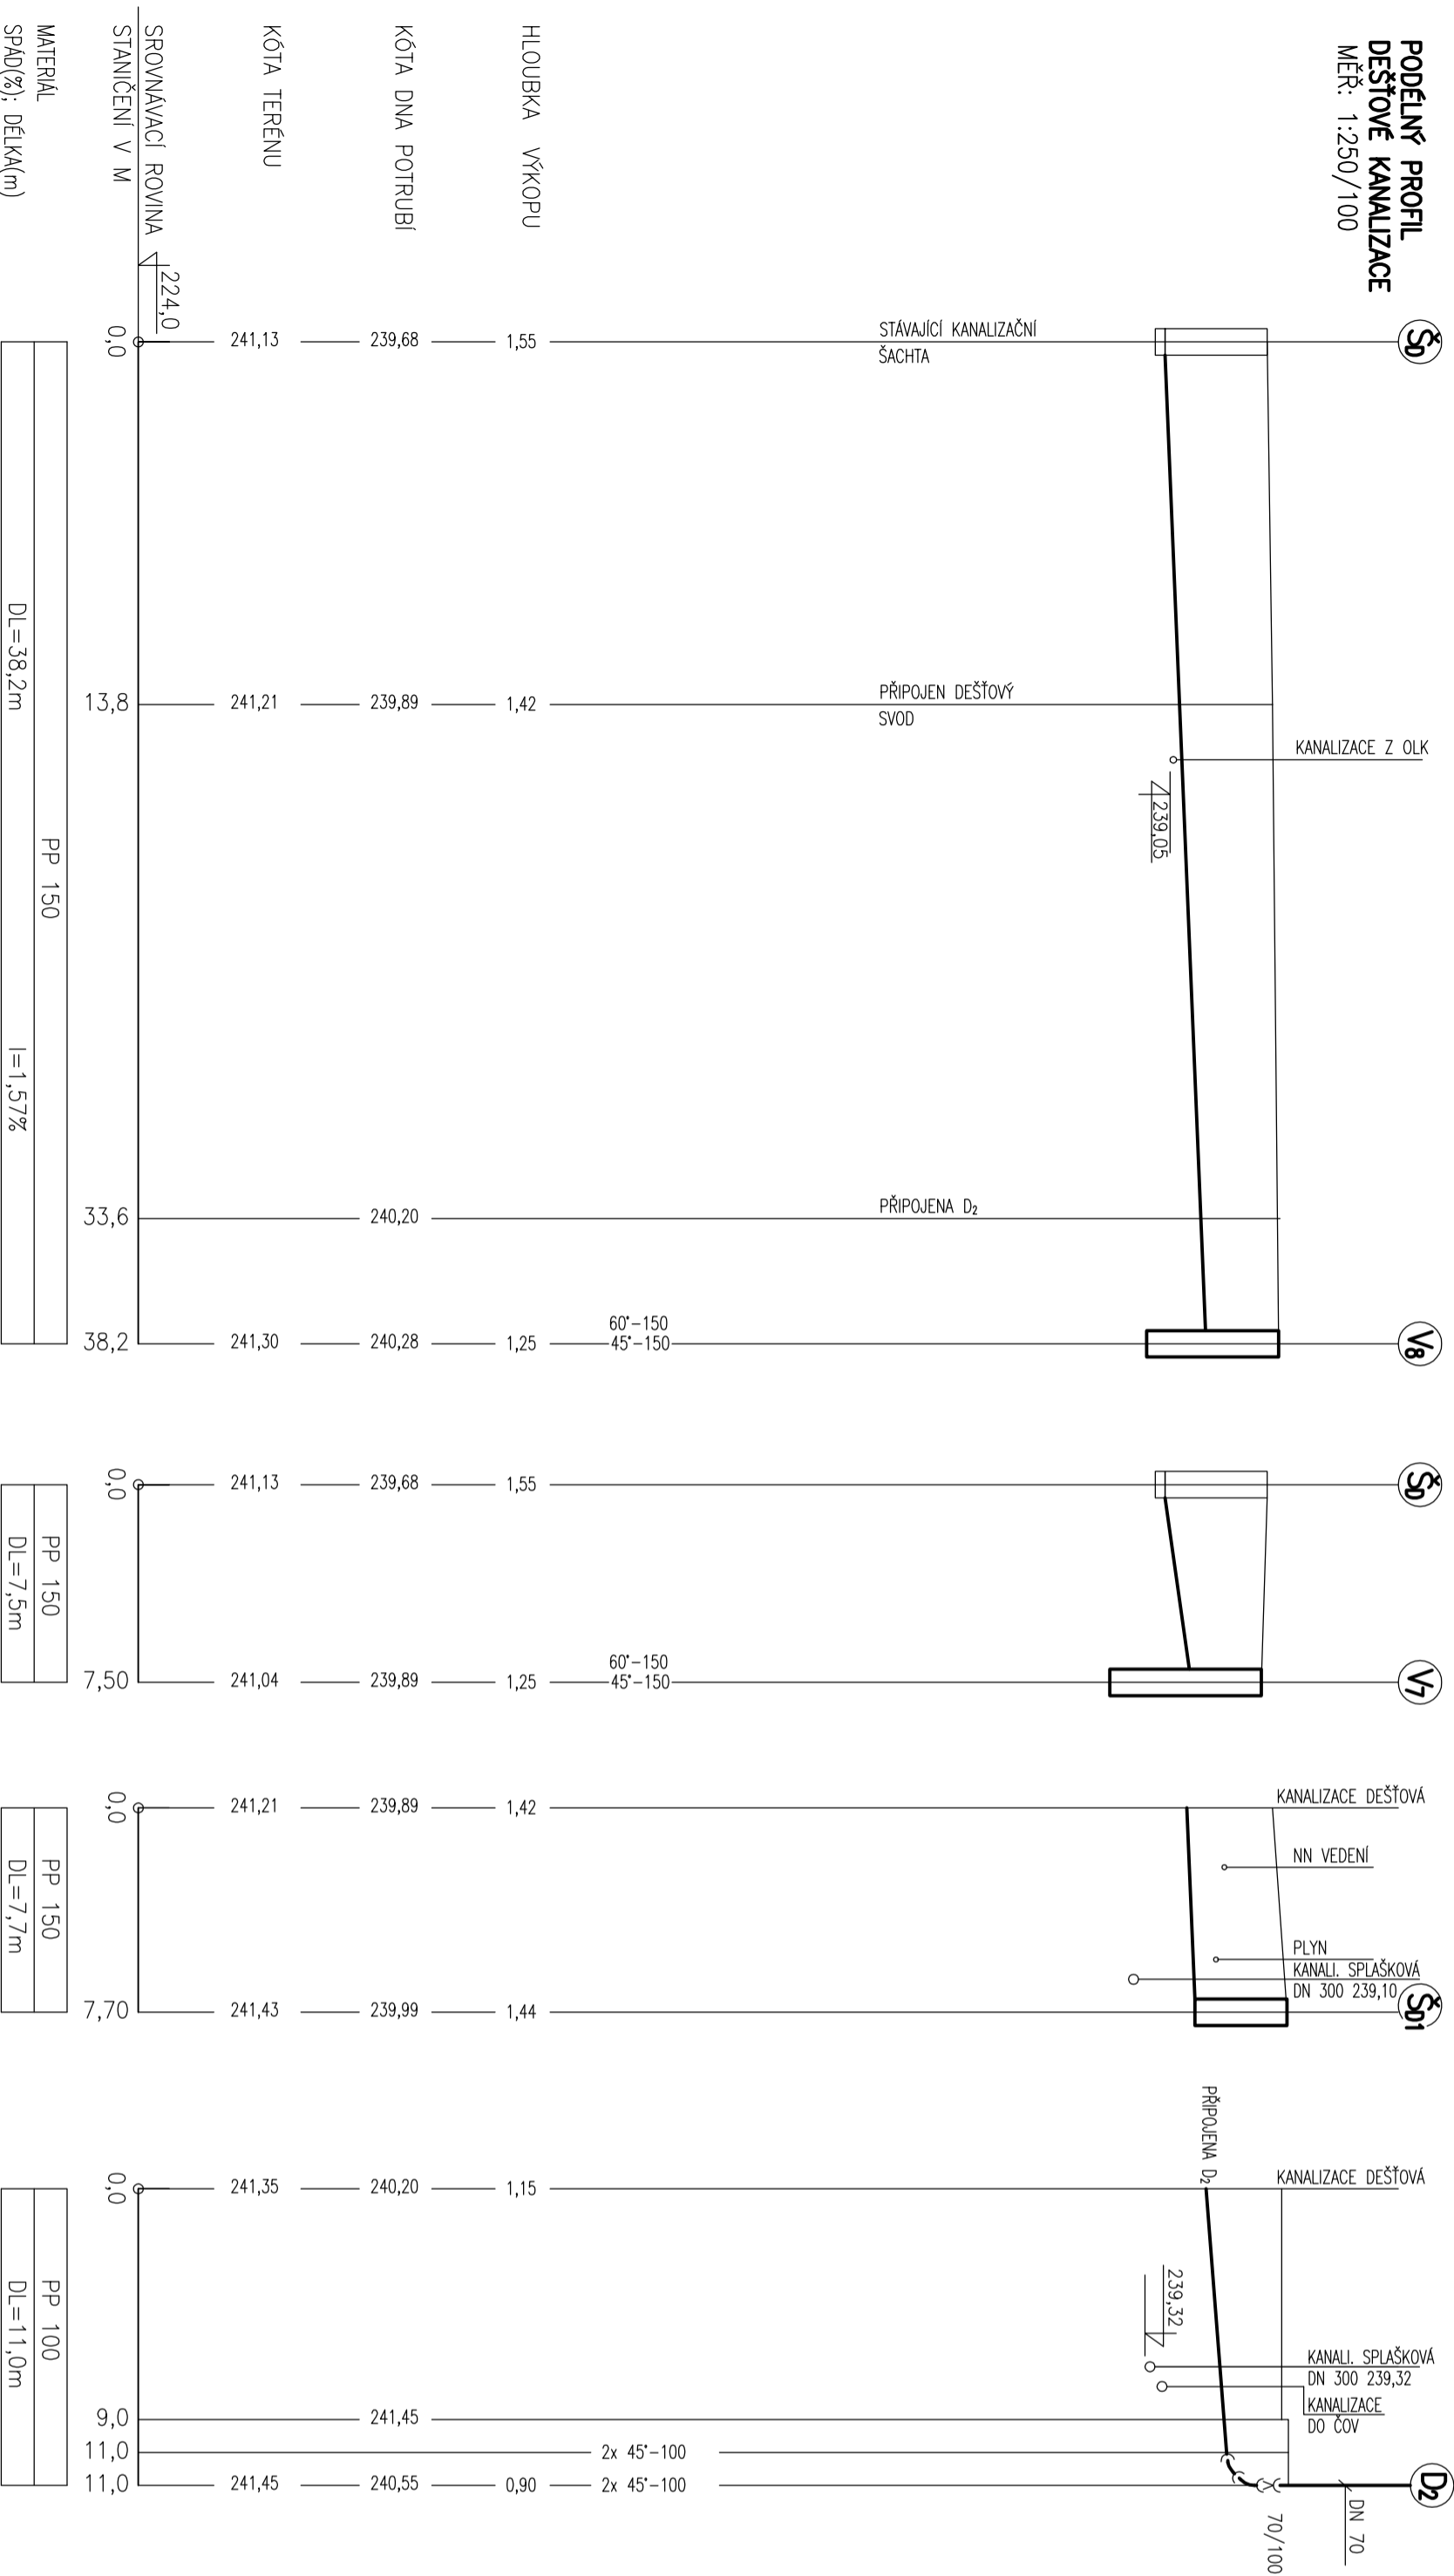

ATS - TELCOM PRAHA, a.s.

FA PAROLLI s.r.o.

GEN. PROJEKTANT: ATS-TELCOM PRAHA a.s., TROJSKÁ 195/88, 17100 PRAHA 7

INVESTOR: JIHOŘADSKÝ KRÁL, ŽEROTINOVO NÁMĚSTÍ 3/6, BRNO

PROJEKT SO 01, 02, 04: FA PAROLLI s.r.o.

AUTOR: ING. ARCH. PETR PAROLEK, PH.D.

ZODP. PROJEKTANT ČÁSTI: ING. HELENA ZÁMEČNIKOVÁ

VYPRACOVAL: ING. HELENA ZÁMEČNIKOVÁ

AKCE: KOMPLEXNÍ ZABEZPEČENÍ MEZINÁROD. LETIŠTĚ BRNO-TUŘANY

SO: IV.F.2. Inženýrské podobjekty SO 04

ČÁST: IV.F.2.04.14. IO 04.14. Kanalizace dešťová

NÁZEV VÝKRESU: Podélný profil kanalizace dešťové

STUPEN	DPS
ČÍSLO ZAKÁZKY	.
STAVBA ČÍSLO	.
MĚŘÍTKO	1 : 250/100
KÓTOVANO	mm
DATAUM	15.12.2011
ČÁST	.
ARCH.ČÍSLO	11-11-16-IV.F.2.04.14.2.2-43