


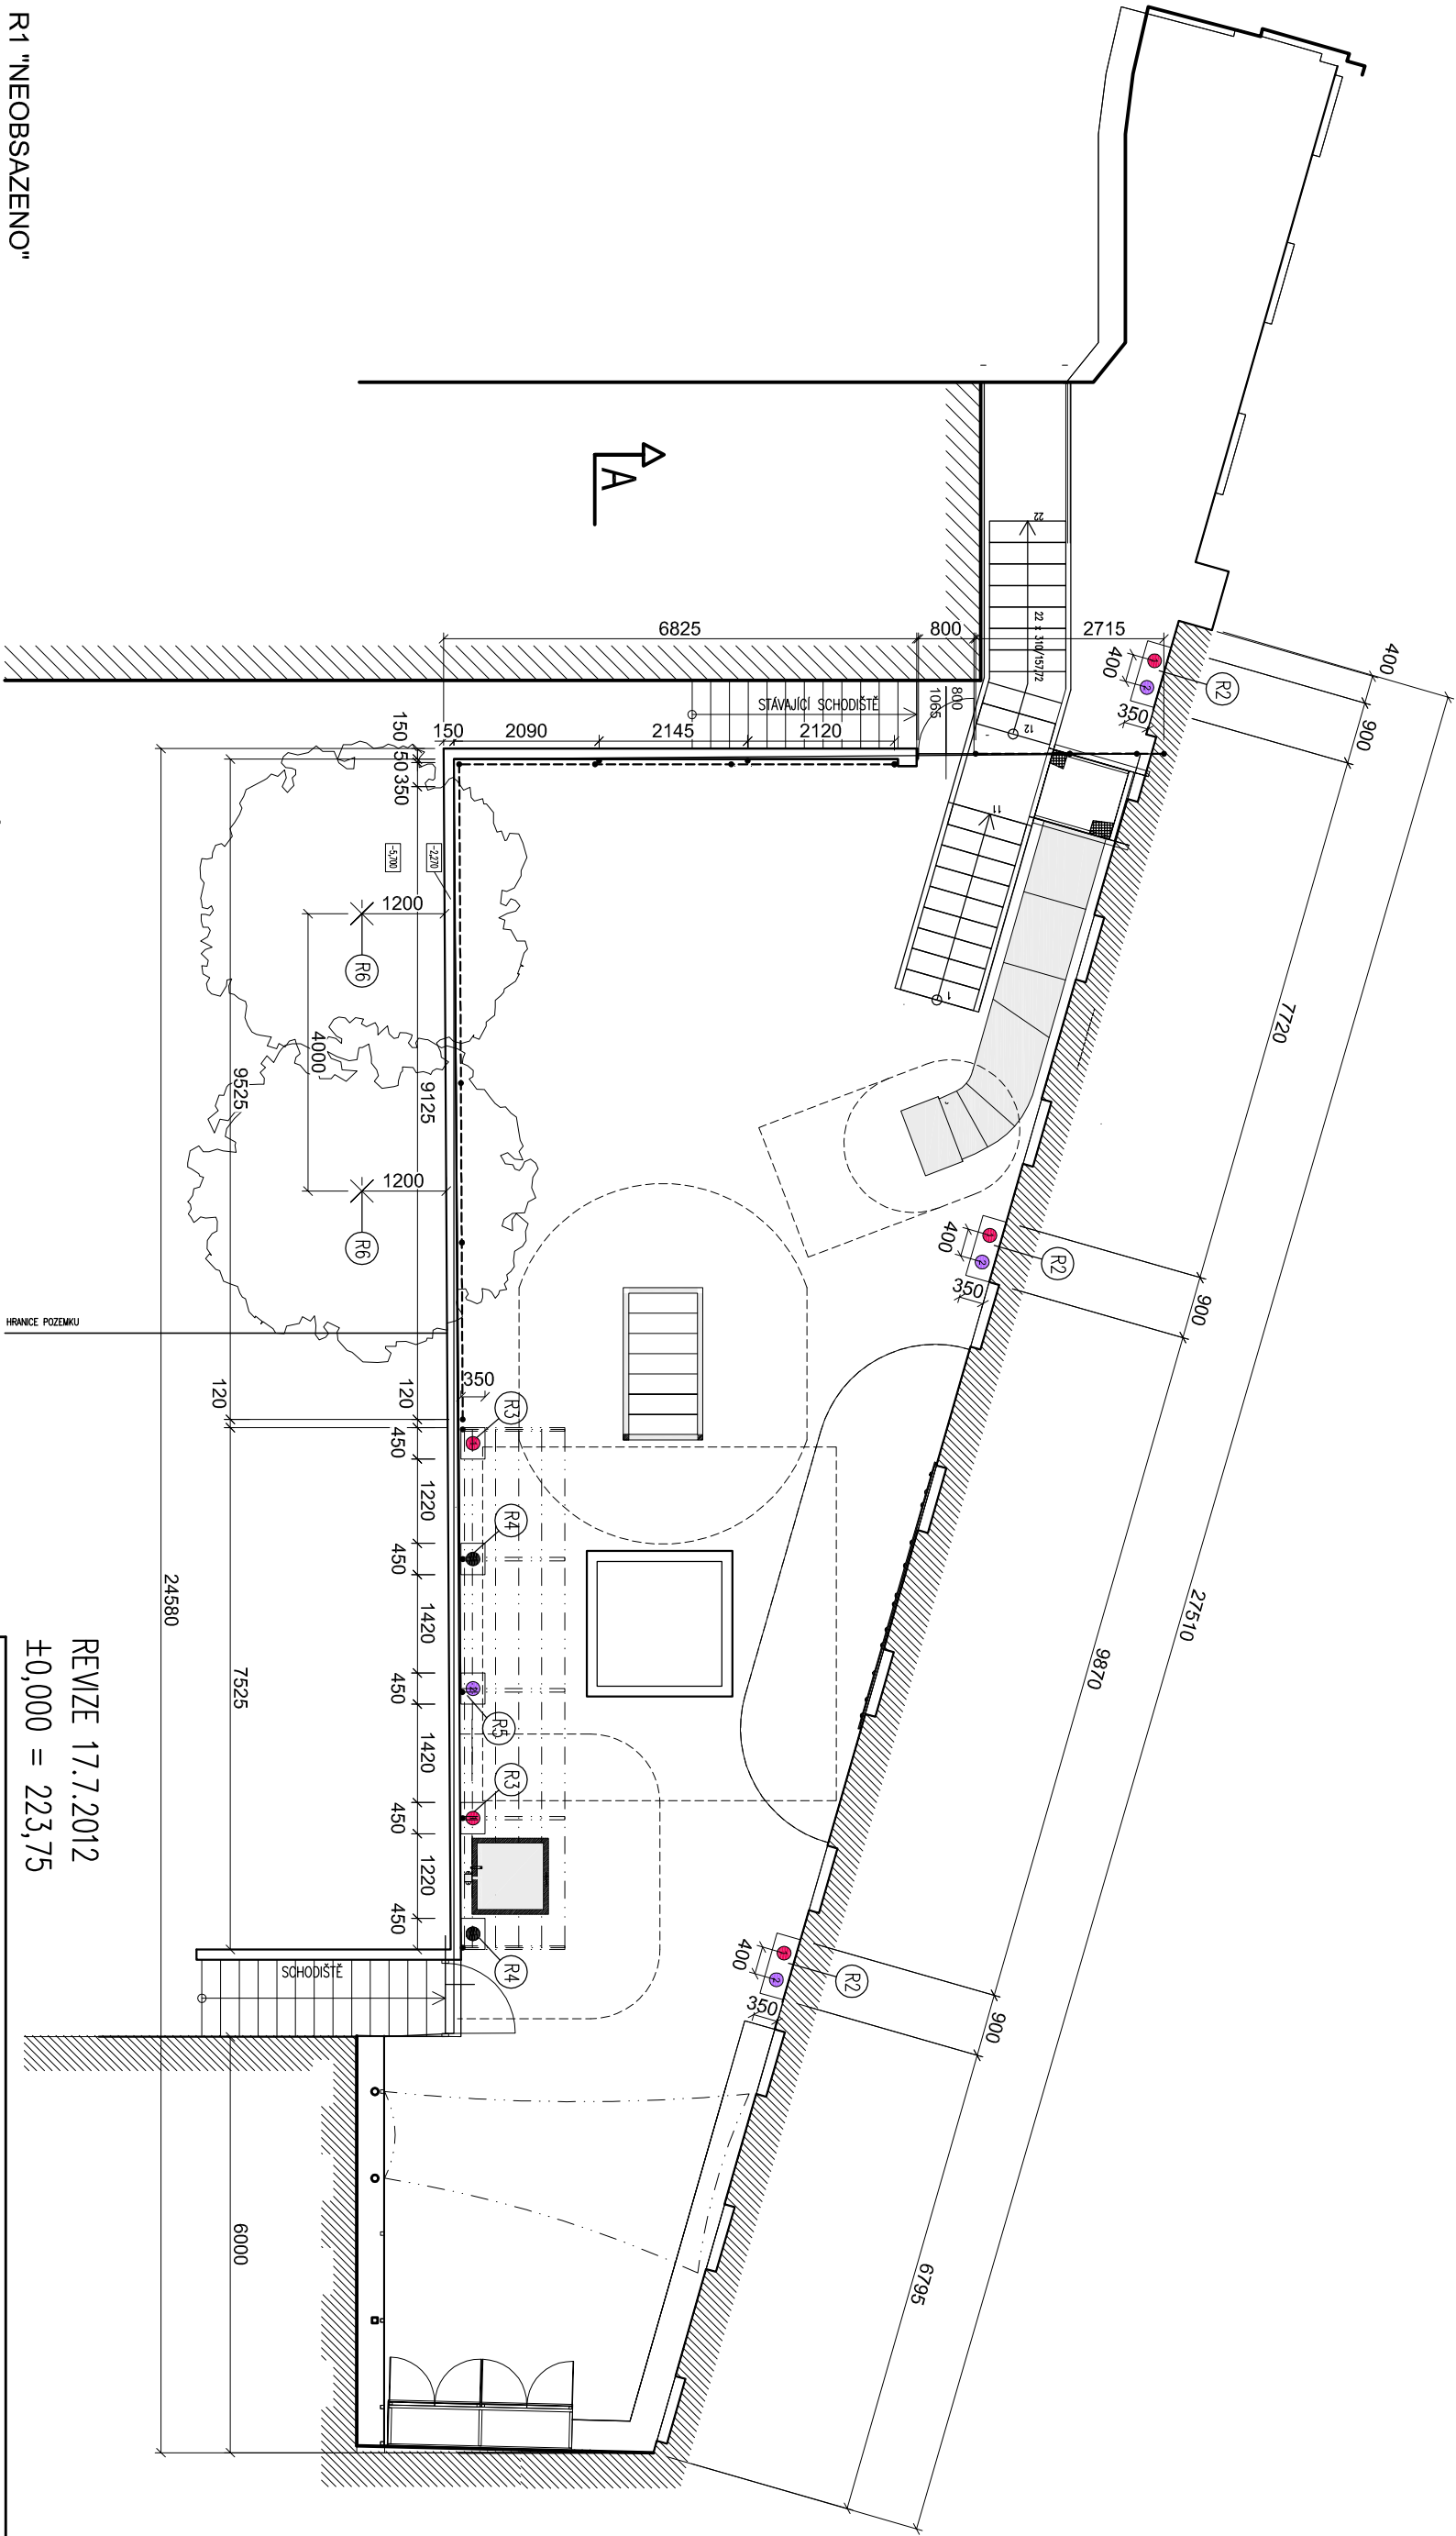

R1 "NEOBSAZENO"

R2 ZÁHON 3x

- rozměry 900/350
- plocha 0,32m²
- 50mm mulčovací kůra
- 450mm zemina s 20% podílem písku
- zónon je od okolního terénu oddělen ocelovým pozinkovaným obrubníkem, EverEdge, se zámkovým systémem v rovině terénu, kotvený bodci v půdě 2x 1000/125

SORTIMENT:

- 1 – Phortheocissus quinquefolia 1ks
- 2 – Clematis macropetala 1ks

R3 ZÁHON 2x

- rozměry 350/450
- plocha 0,16m²
- zónon je od okolního terénu oddělen ocelovým pozinkovaným obrubníkem, EverEdge, se zámkovým systémem v rovině terénu, kotvený bodci v půdě 2x 1000/12

SORTIMENT:

- 1 – Phortheocissus quinquefolia 1ks

R4 ZÁHON 2x

- rozměry 350/450
- plocha 0,16m²
- zónon je od okolního terénu oddělen ocelovým pozinkovaným obrubníkem, EverEdge, se zámkovým systémem v rovině terénu, kotvený bodci v půdě 2x 1000/12

SORTIMENT:

- 3 – Vitis riparia 2ks

R5 ZÁHON 1x

- rozměry 350/450
- plocha 0,16m²
- zónon je od okolního terénu oddělen ocelovým pozinkovaným obrubníkem, EverEdge, se zámkovým systémem v rovině terénu, kotvený bodci v půdě 2x 1000/12

SORTIMENT:


- 2 – Clematis macropetala 1ks

R6 STROM 2x

- 7 – Sorbus aucuparia var.moravica
- výška 4,5m

REVIZE 17.7.2012
±0,000 = 223,75

ZAHRADA/ OUTDOOROVÉ DĚTSKÉ HRÁŠTĚ
FIREMNÍ MATEŘSKÉ ŠKOLKY
ŽEROTINOVO NÁM.1/2, BRNO

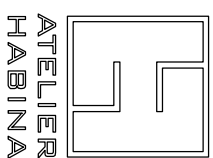

ATELIER
HABINA

INVESTOR:	JHOMORAVSKÝ KRAJ, ŽEROTINOVO NÁM. 3/5, BRNO, 602 00	BRNO, KOPEČNÁ 11, 602 00	atelier@habina.cz
MÍSTO STAVBY:	ŽEROTINOVO NÁMĚSTÍ 1/2, BRNO, 602 00	TEL. : 543 213 030, GSM : 602 586 095	
GENÉR. PROJEKTANT:	ATELIER HABINA, s.r.o.	FORMÁT :	24x4
AUTOR:	ING.ARCH. MARTIN HABINA, ING. KATEŘINA KOČÁNOVÁ	DATUM :	ČERVENEC 2012
VEDOUcí PROJEKTANT:	ING.ARCH. MARTIN HABINA	STUPEŇ PROJEKTU :	
ZODP. PROJEKTANT:	ING.ARCH. MARTIN HABINA		
VYPRACOVAL:	ING. KATEŘINA KOČÁNOVÁ	ČÁST PROJEKTU :	RDS
OBSAH VÝKRESU:	OSAZOvací A VYTÝČovací PLÁN		
	MĚŘITKO:	1:100	Č. VÝKRESU: 04