



VZOROVÝ PŘÍČNÝ ŘEZ 1:50
(V KM 0,025 69)

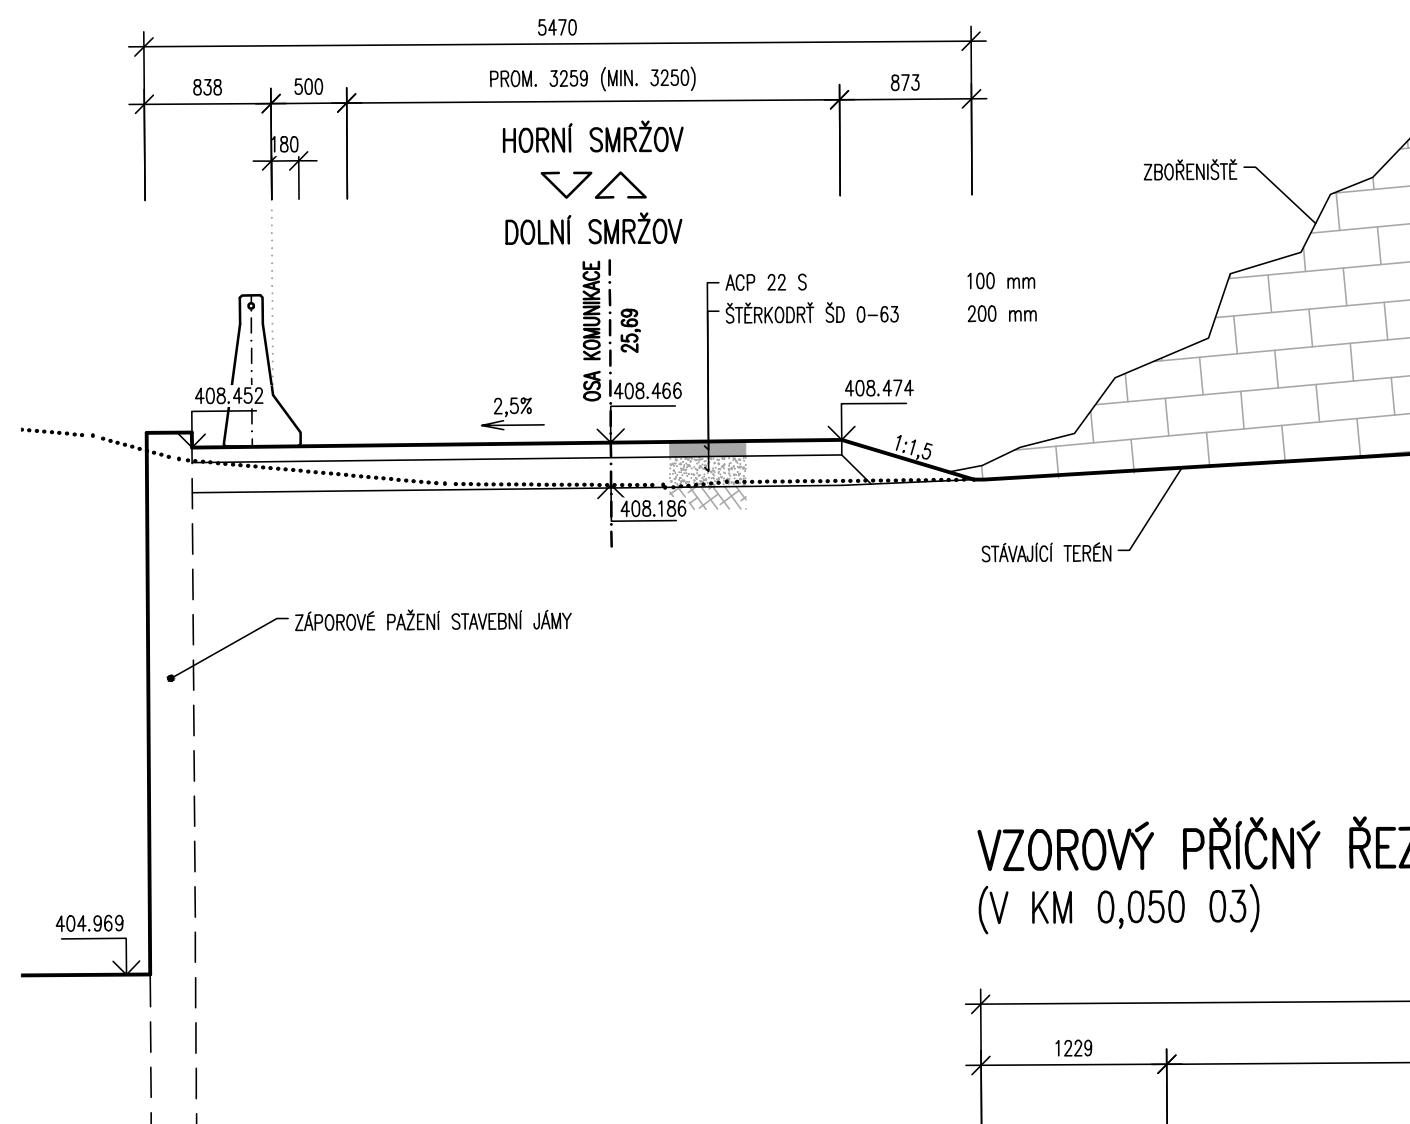

VZOROVÝ PŘÍČNÝ ŘEZ 1:50
(V KM 0,050 03)

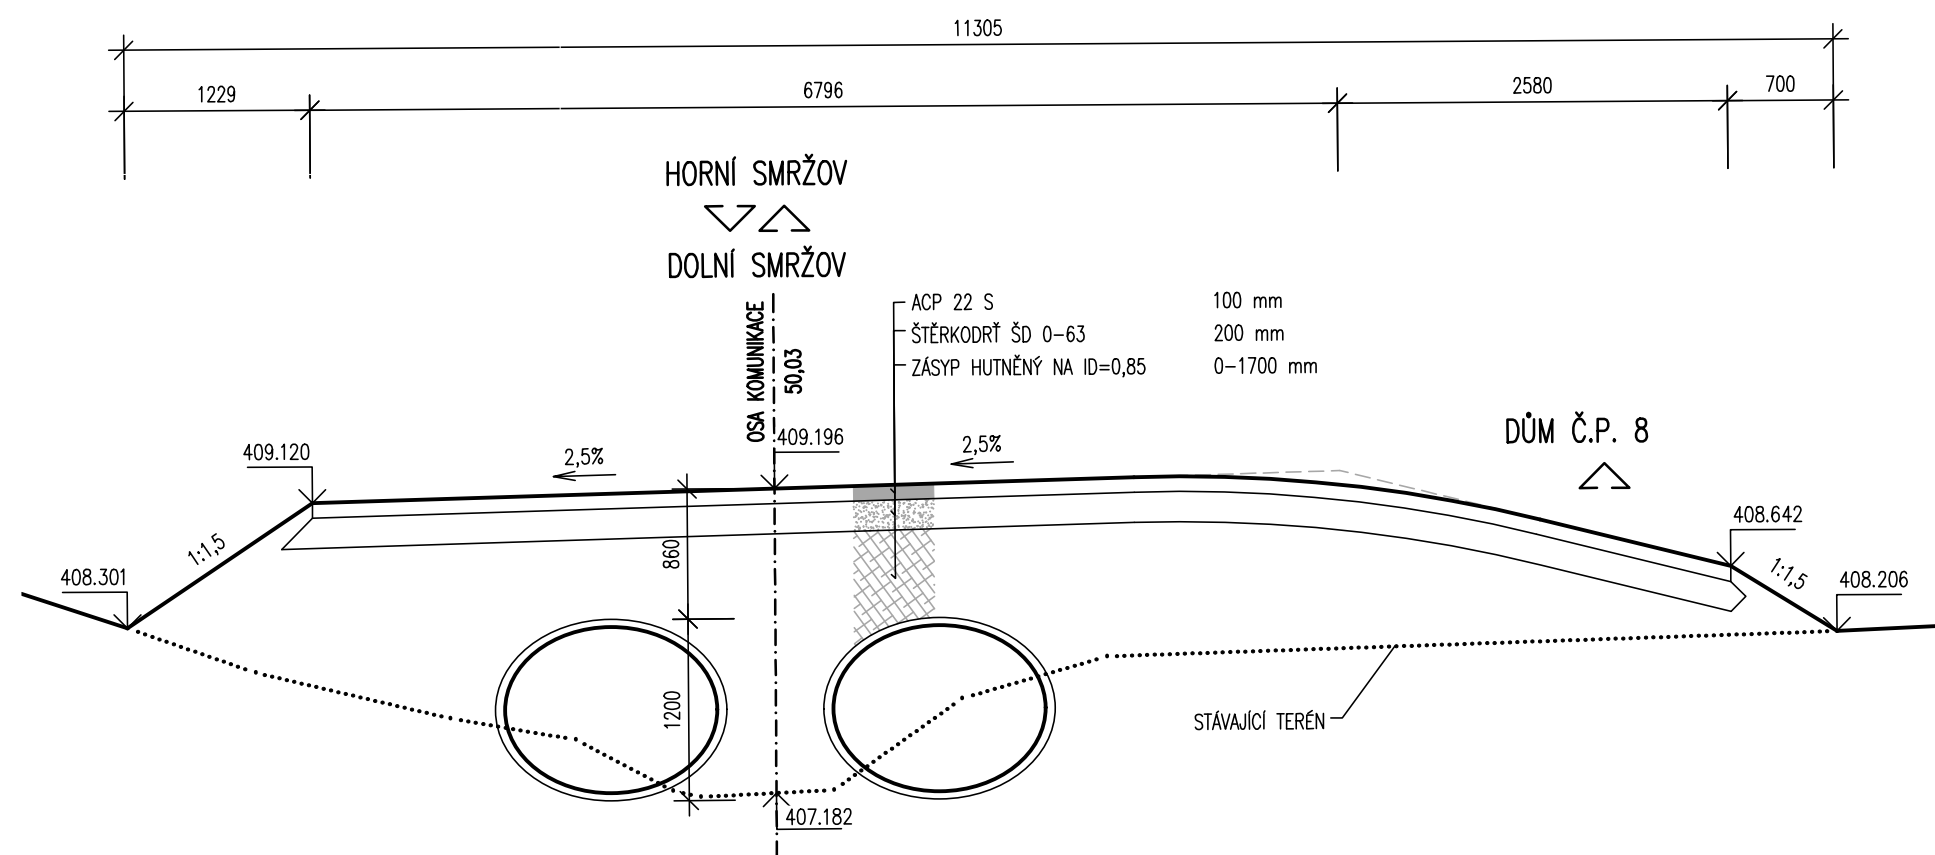

SO 171 - ZATÍMNÍ KOMUNIKACE

D.1

Souřadnicový systém: S - JTSK
Výškový systém: Bpv

PDPS

Zhotovitel: RD SÚS JmK - PK OSSENDORF+Linio Plan+Rušar mosty

Vedoucí konsorcia: PK OSSENDORF s.r.o.

Číslo smlouvy objednatele: 782/2018

Vedoucí projektant:	Ing. Jaromír RUŠAR	 	 Majdalenky 19, 638 00 Brno Tel., fax: 545 222 037 E-mail: info@rusar.cz
Zodpovědný projektant:	Ing. Květoslav RUŠAR		
Vypracoval:	Ing. Kryštof POUKAR		
Kontroloval:	Ing. Radoslav HOLÝ		
Kraj:	Jihomoravský	Datum:	7 / 2021
Zadavatel:	Správa a údržba silnic Jihomoravského kraje, p.o.	Formát:	3A4
Název akce:	III/36829 DEŠTNÁ-RUMBERK, MOST 36829-1 SO 171 - ZATÍMNÍ KOMUNIKACE	Měřítko:	1:50
		Účel:	PDPS
		Čís.zakáz.:	133 - 2019
		Archivní čís.:	26 - 2019
Název přílohy:	VZOROVÉ PŘÍČNÉ ŘEZY		Čís.soupravy: Čís. přílohy: <div style="text-align: right; font-size: 2em;">04</div>