ZEM
POVRCH *ZEM*
PARCELN* **SLO

RUMBERK				
OST.KOM.	vodn* plocha	NEPLODN*	SILNICE	OST.KOM.
370	369	35/6	232	334

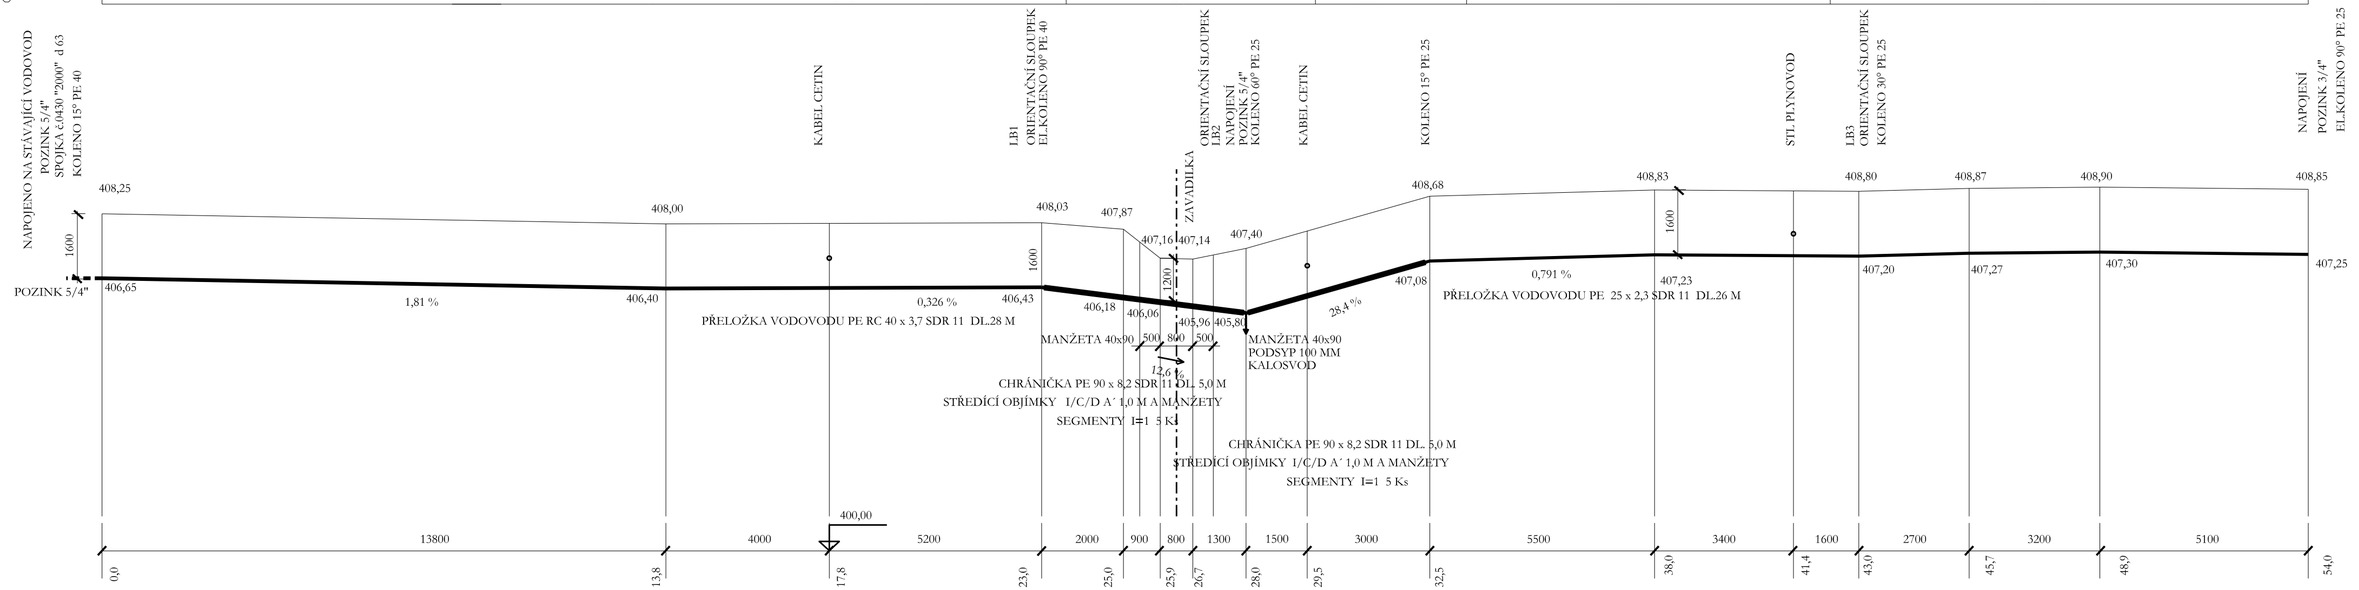

KLADEČSKÝ PLÁN KALOSVODU

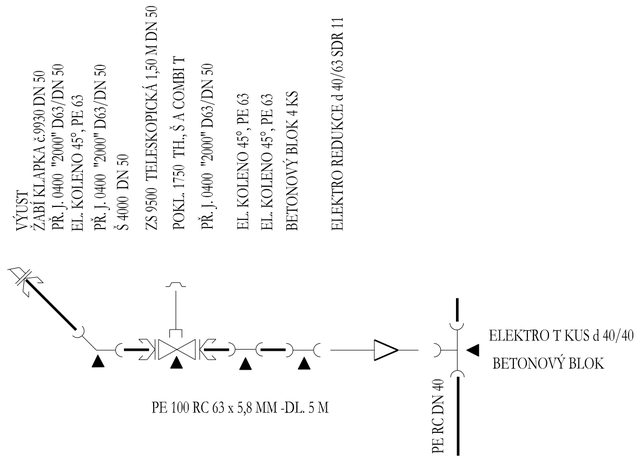

SO 341 - PŘELOŽKA VODOVODU

PDPS

Souřadnicový systém: S - JTSK
Výškový systém: Bpv

Zhotovitel:

RD SÚS JmK - PK OSSENDORF+Linio Plan+Rušar mosty

Vedoucí konsorcia: PK OSSENDORF s.r.o.

Číslo smlouvy objednatele: 782/2018

Vedoucí projektant:	Ing. Jaromír RUŠAR	
Zodpovědný projektant:	Ing. Jiří Hermany	
Vypracoval:	Milan Májek	
Kontroloval:	Ing. Zdeněk Černík	

Rušar mosty s.r.o.
Majdalenky 19, 638 00 Brno
Tel., fax: 545 222 037
E-mail: info@rusar.cz

Kraj:	Jihomoravský	Datum:	10/ 2021
Zadavatel:	Správa a údržba silnic Jihomoravského kraje, p.o.	Formát:	3 A4
Název akce:	**III/36829 DEŠTNÁ-RUMBERK, MOST 36829-1**	Měřítko:	1:100
	SO 341 - PŘELOŽKA VODOVODU	Účel:	PDPS
		Čís.zakáz.:	133 - 2019
		Archivní čís.:	26 - 2019
Název přílohy:	PODÉLNÝ PROFIL PŘELOŽKY VODOVODU	Čís.soupravy:	Čís. přílohy: 4.