


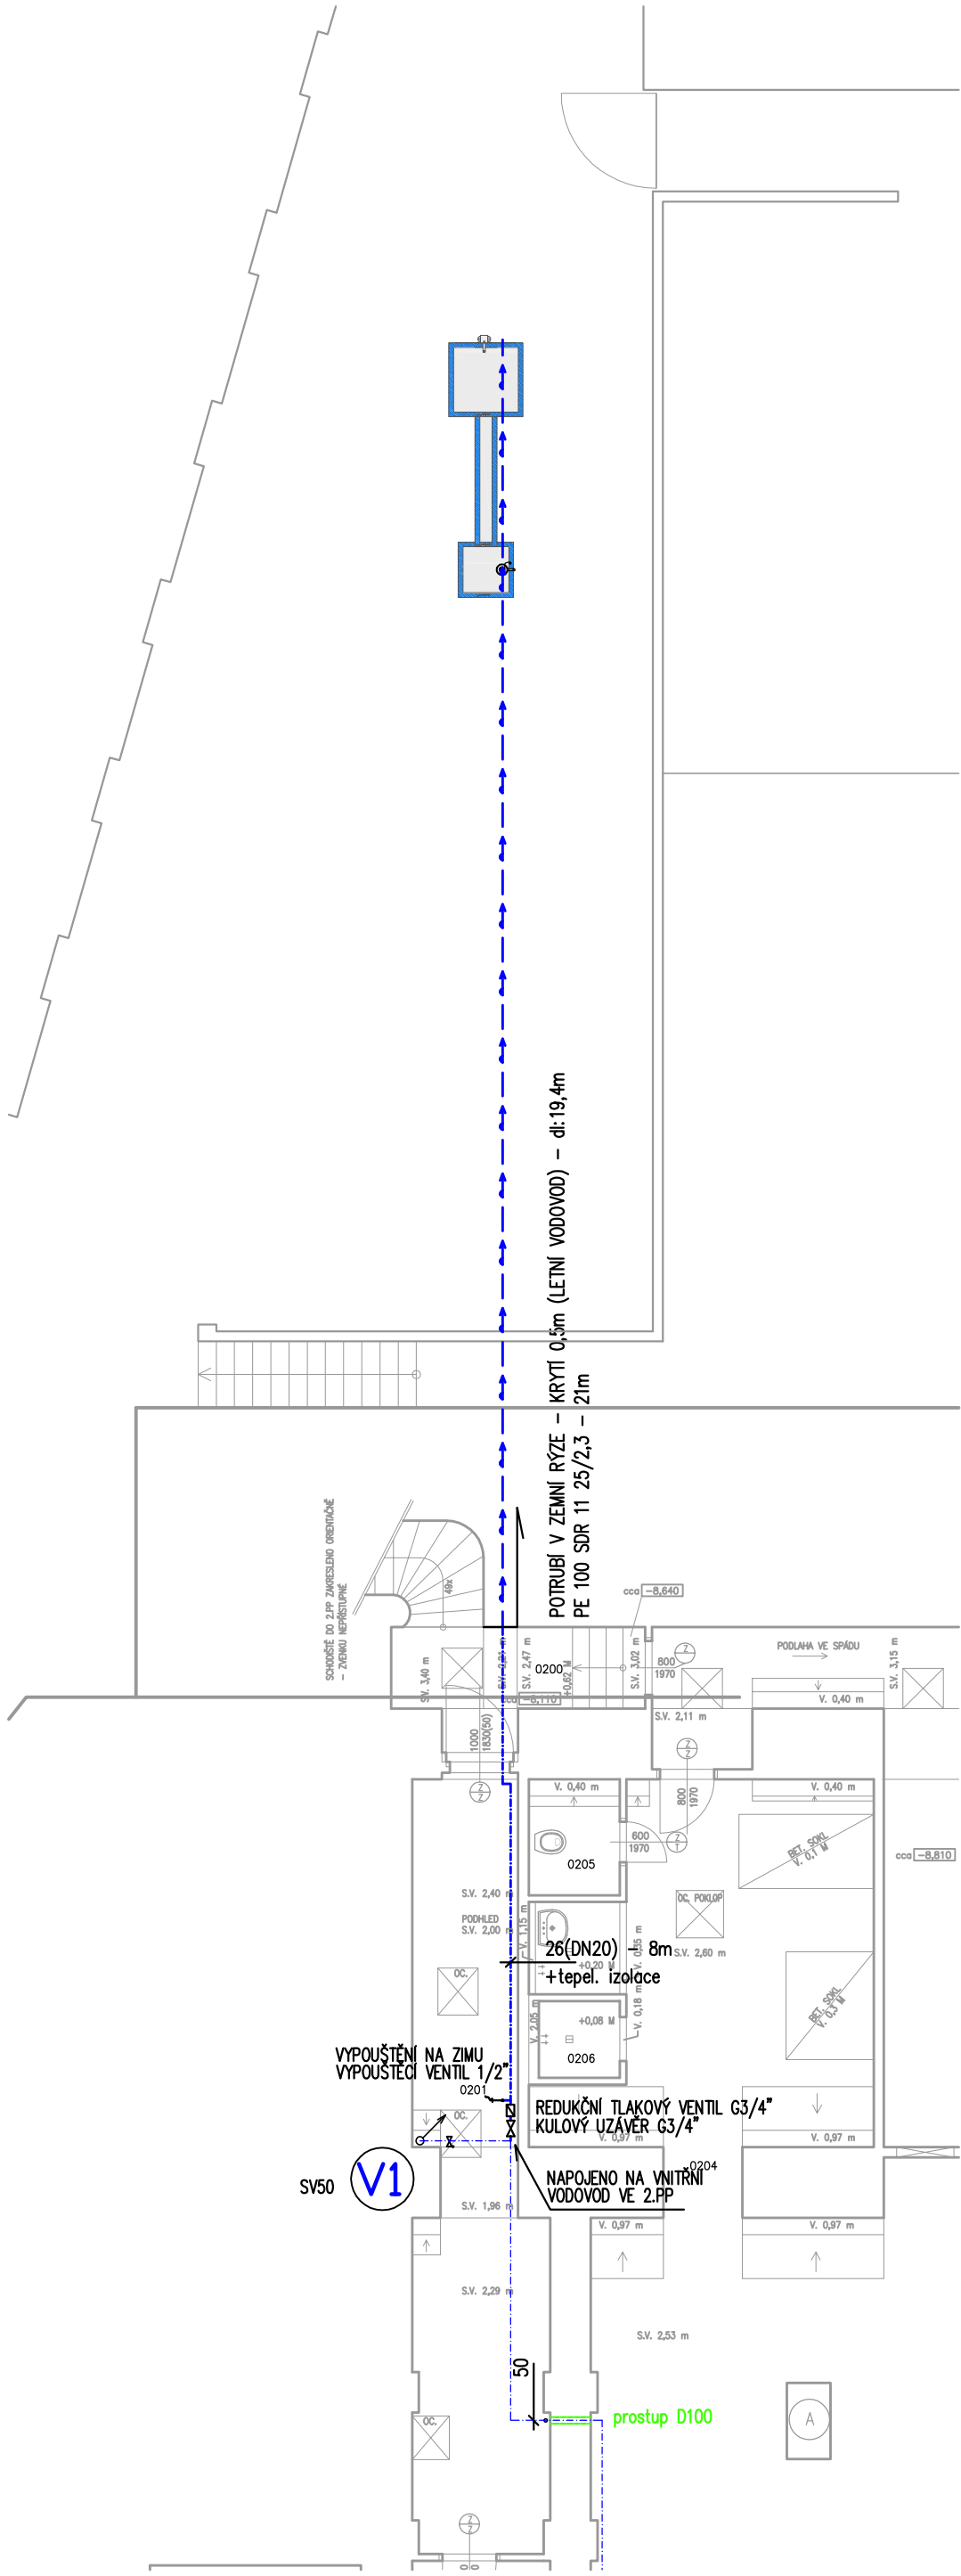


ULOŽENÍ POTRUBÍ Z PE

LEGENDA: STUDENÁ VODA - V ZEMI
STUDENÁ VODA - VNITŘNÍ

±0,000 = 223,75

REKONSTRUKCE ČÁSTI BUDOVY ŽEROTÍNОВО
NÁM. 1/2, BRNO NA FIREMNÍ MATĚŘSKOU
ŠKOLKU

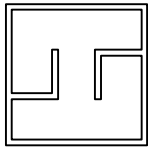

ATELIER
HABINA

INVESTOR:	JIHOMORAVSKÝ KRAJ, ŽEROTÍNОВО NÁM. 3/5, BRNO, 602 00	BRNO, KOPEČNÁ 987/11, 602 00	atelier@habina.cz
MÍSTO STAVBY:	ŽEROTÍNОВО NÁMĚSTÍ 1/2, BRNO, 602 00	TEL./FAX: 543 213 030	GSM: 602 586 095
GENÉR. PROJEKTANT:	ATELIER HABINA		
AUTOR:	ING. ARCH. MARTIN HABINA		KVĚTEN 2012
ZODP. PROJEKTANT:	ING. MARIE HERMANOVÁ		RDS
VYPRACOVAL:	ING. MARIE HERMANOVÁ		F.9. Sadové úpravy
OBSAH VÝKRESU:		MĚŘÍTKO:	1:100
	2.PP - NÁPOJENÍ VODOVODU K HERNÍ SESTAVĚ		F.9.6