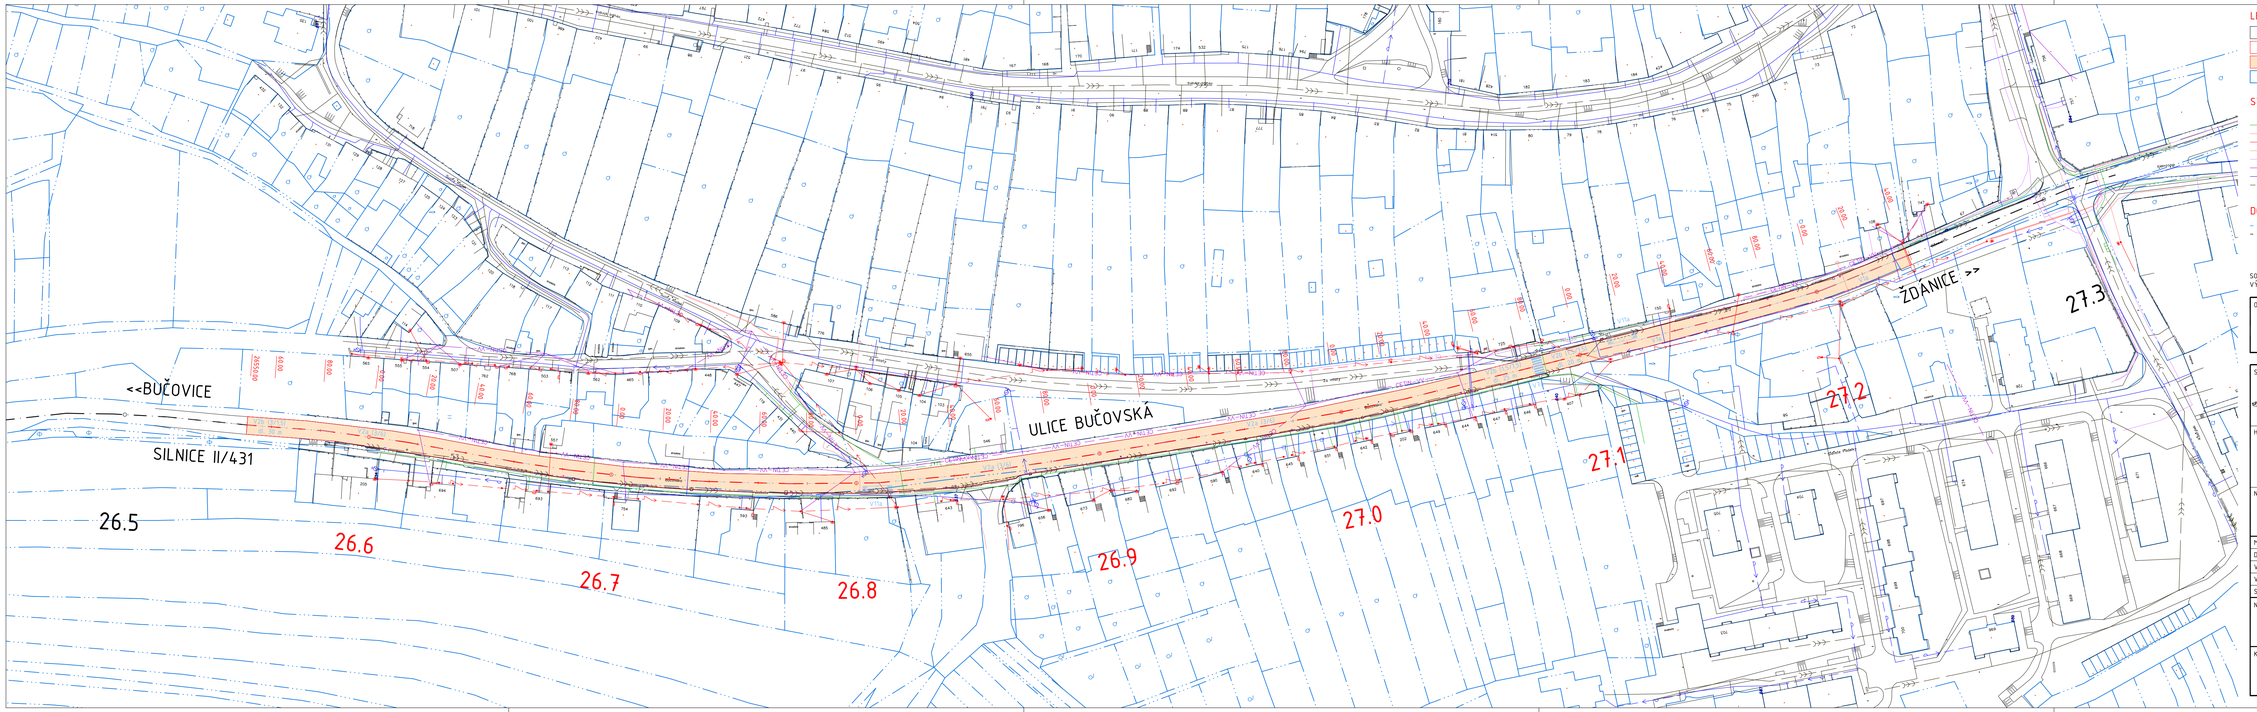


## LEGENDA

- STÁVAJÍCÍ STAV
- NAVRŽENÝ STAV
- ASFALTOVÁ VOZOVKA - OBRUSNÁ VRSTVA
- KATASTRÁLNÍ MAPA - KATASTR NEMOVITOSTÍ

## STÁVAJÍCÍ INŽENÝRSKÉ SÍTĚ

- ROZVODY PLYNU STL
- PODZEMNÍ VEDENÍ ELEKTRO NN
- NADZEMNÍ VEDENÍ ELEKTRO NN
- PODZEMNÍ VEDENÍ ELEKTRO VN
- PODZEMNÍ SDĚLOVACÍ VEDENÍ - ČETIN
- NADZEMNÍ SDĚLOVACÍ VEDENÍ ČETIN
- VODOVODNÍ ŘAD
- JEDNOTNÁ KANALIZACE

## DOPRAVNÍ ZNAČENÍ

- OBNOVENÉ VODOROVNÉ DOPRAVNÍ ZNAČENÍ
- STÁVAJÍCÍ VODOROVNÉ DOPRAVNÍ ZNAČENÍ

SOUŘADNICOVÝ SYSTÉM: JTSK
VÝŠKOVÝ SYSTÉM: BPV

OBJEDNATEL PROJEKTOVÉ DOKUMENTACE
Město Ždánice
Městečko 787
696 32 Ždánice
IČ: 00285536

STAVEBNÍK:
Správa a údržba silnic Jihomoravského kraje
Žerotínovo náměstí 449/3
602 00 Brno
IČ: 70932581
DIČ: CZ70932581

HLAVNÍ PROJEKTANT:
VUT v Brně, Fakulta stavební
Ústav pozemních komunikací
Veveří 331/95, 602 00 Brno
T: +420 737 103 345
E: marsmely@email.cz
IČ: 00216305
DIČ: CZ216305

RAZÍTKO:
ING. MARTIN SMĚLÝ
ČKAIT - 1004435

NÁZEV STAVBY:
ŽDÁNICE II/431 OD KM 26,550 DO 27,240

| | | | |
|---|---|---|---|
| MĚŘÍTKO: | 1 : 1000 | KRAJ: | JIHOMORAVSKÝ |
| DATUM: | duben 2022 | OKRES: | HODONÍN |
| VYPRACOVAL: | Ing. Michal Kosňovský | MÍSTO STAVBY: | ŽDÁNICE |
| VED. PROJEKTANT: | Ing. Martin Směly | KAT. ÚZEMÍ: | ŽDÁNICE |
| STUPEŇ: | ÚDRŽBA | Č. KAT. ÚZEMÍ: | 794 961 |

NÁZEV VÝKRESU:
SITUACE DOPRAVNÍHO ŘEŠENÍ

| KÓD | ČÍSLO VÝKRESU | PARÉ |
|---|---|---|
| | 03 | |