



POHLED SEVERNÍ

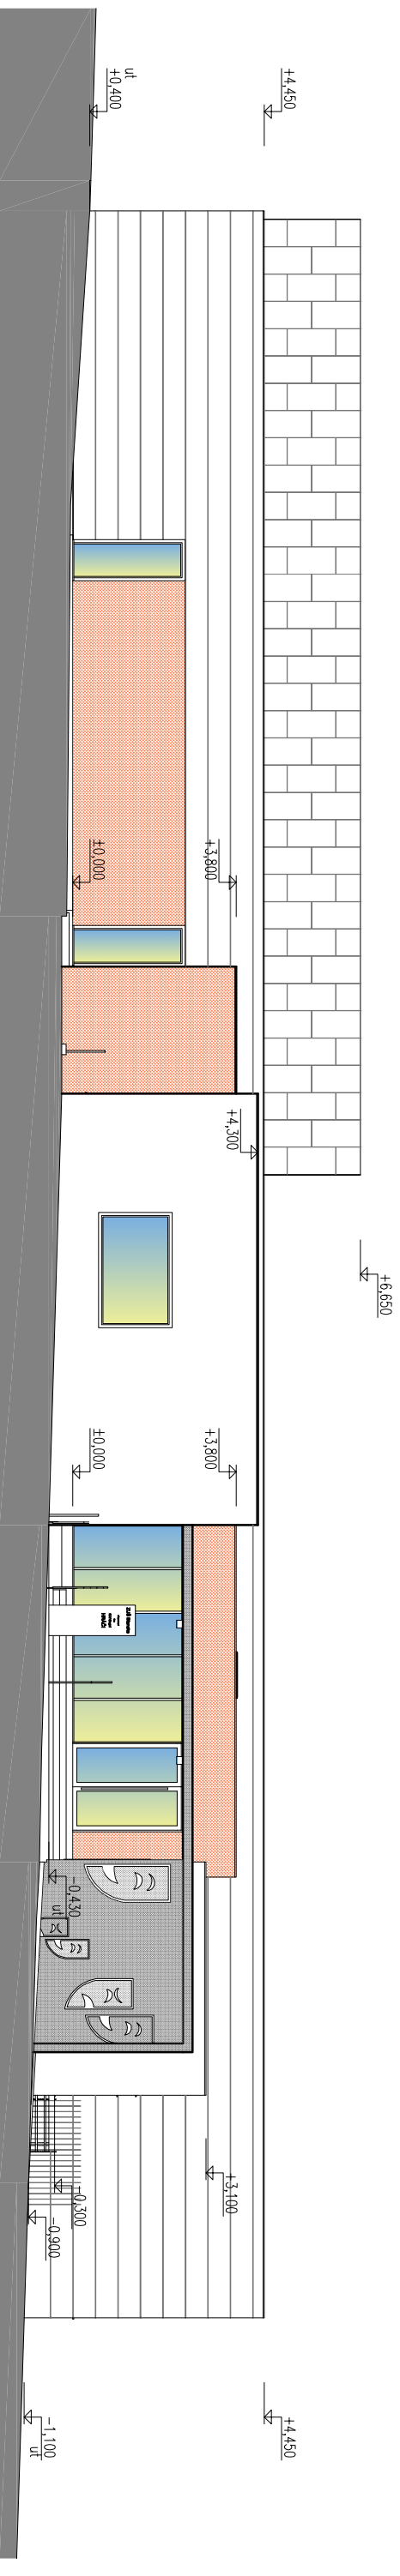

POHLED ZÁPADNÍ

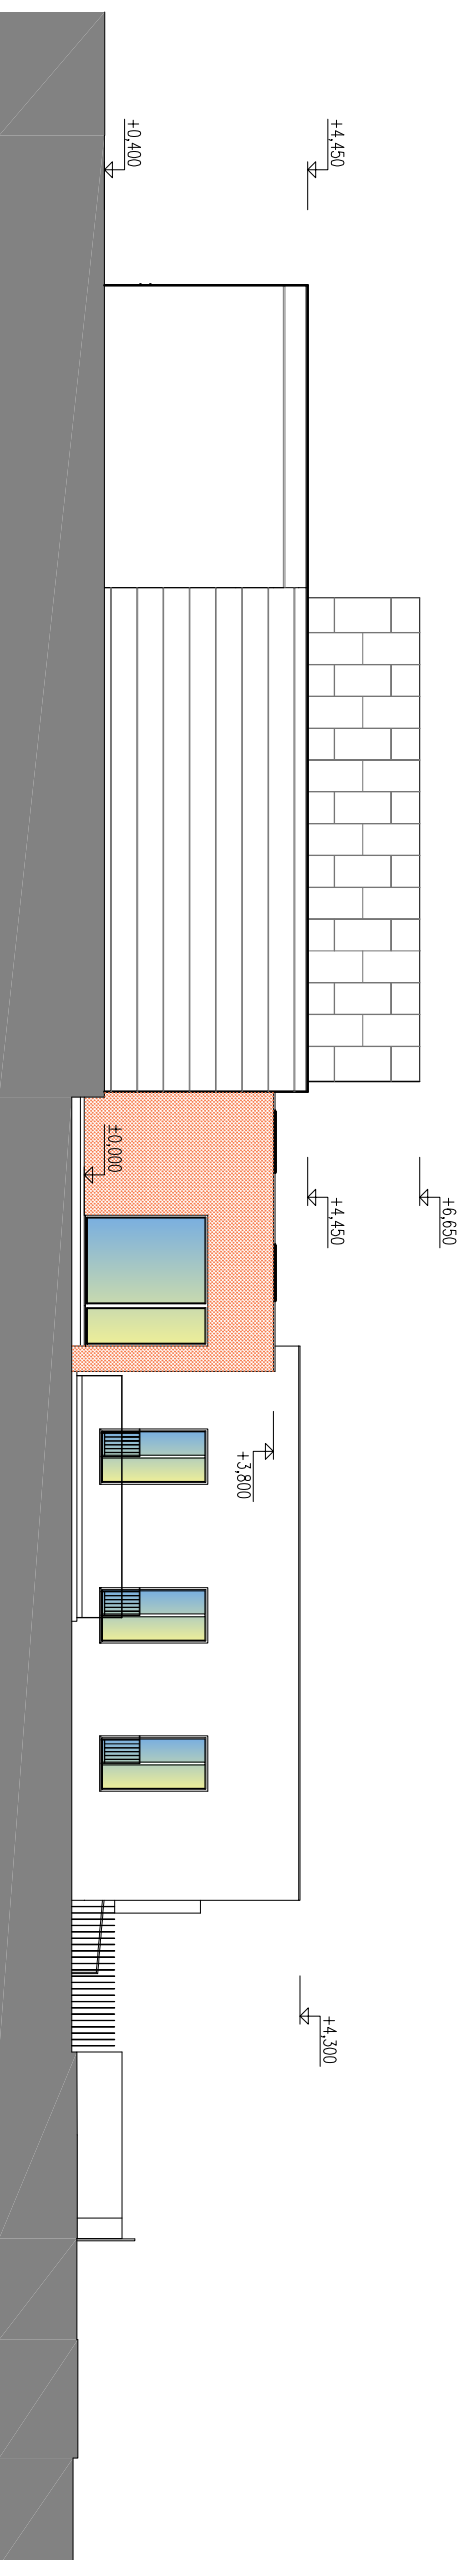

LEGENDA

- ☐ VENKOVNÍ OMÍTKA HLADKÁ, ODSŤÍN BILÝ
- ☐ VENKOVNÍ OMÍTKA RÝHOVANÁ, ODSŤÍN BILÝ
- ☐ VENKOVNÍ OMÍTKA HLADKÁ, ODSŤÍN BÉŽOVÝ
- ☐ VENKOVNÍ OMÍTKA HLADKÁ, ODSŤÍN TMAVĚ ŠEDÝ
- ☐ OBKLAD STĚN Z POPLASTOVANÉHO PLECHU, ODSŤÍN TMAVĚ ŠEDÝ

REVITALIZACE A STAVEBNÍ ÚPRAVY BUDOVY
ZUŠ BLANSKO, KOLLÁŘOVA 1198/8

POHLED SEVERNÍ, ZÁPADNÍ - NÁVRH m 1:150