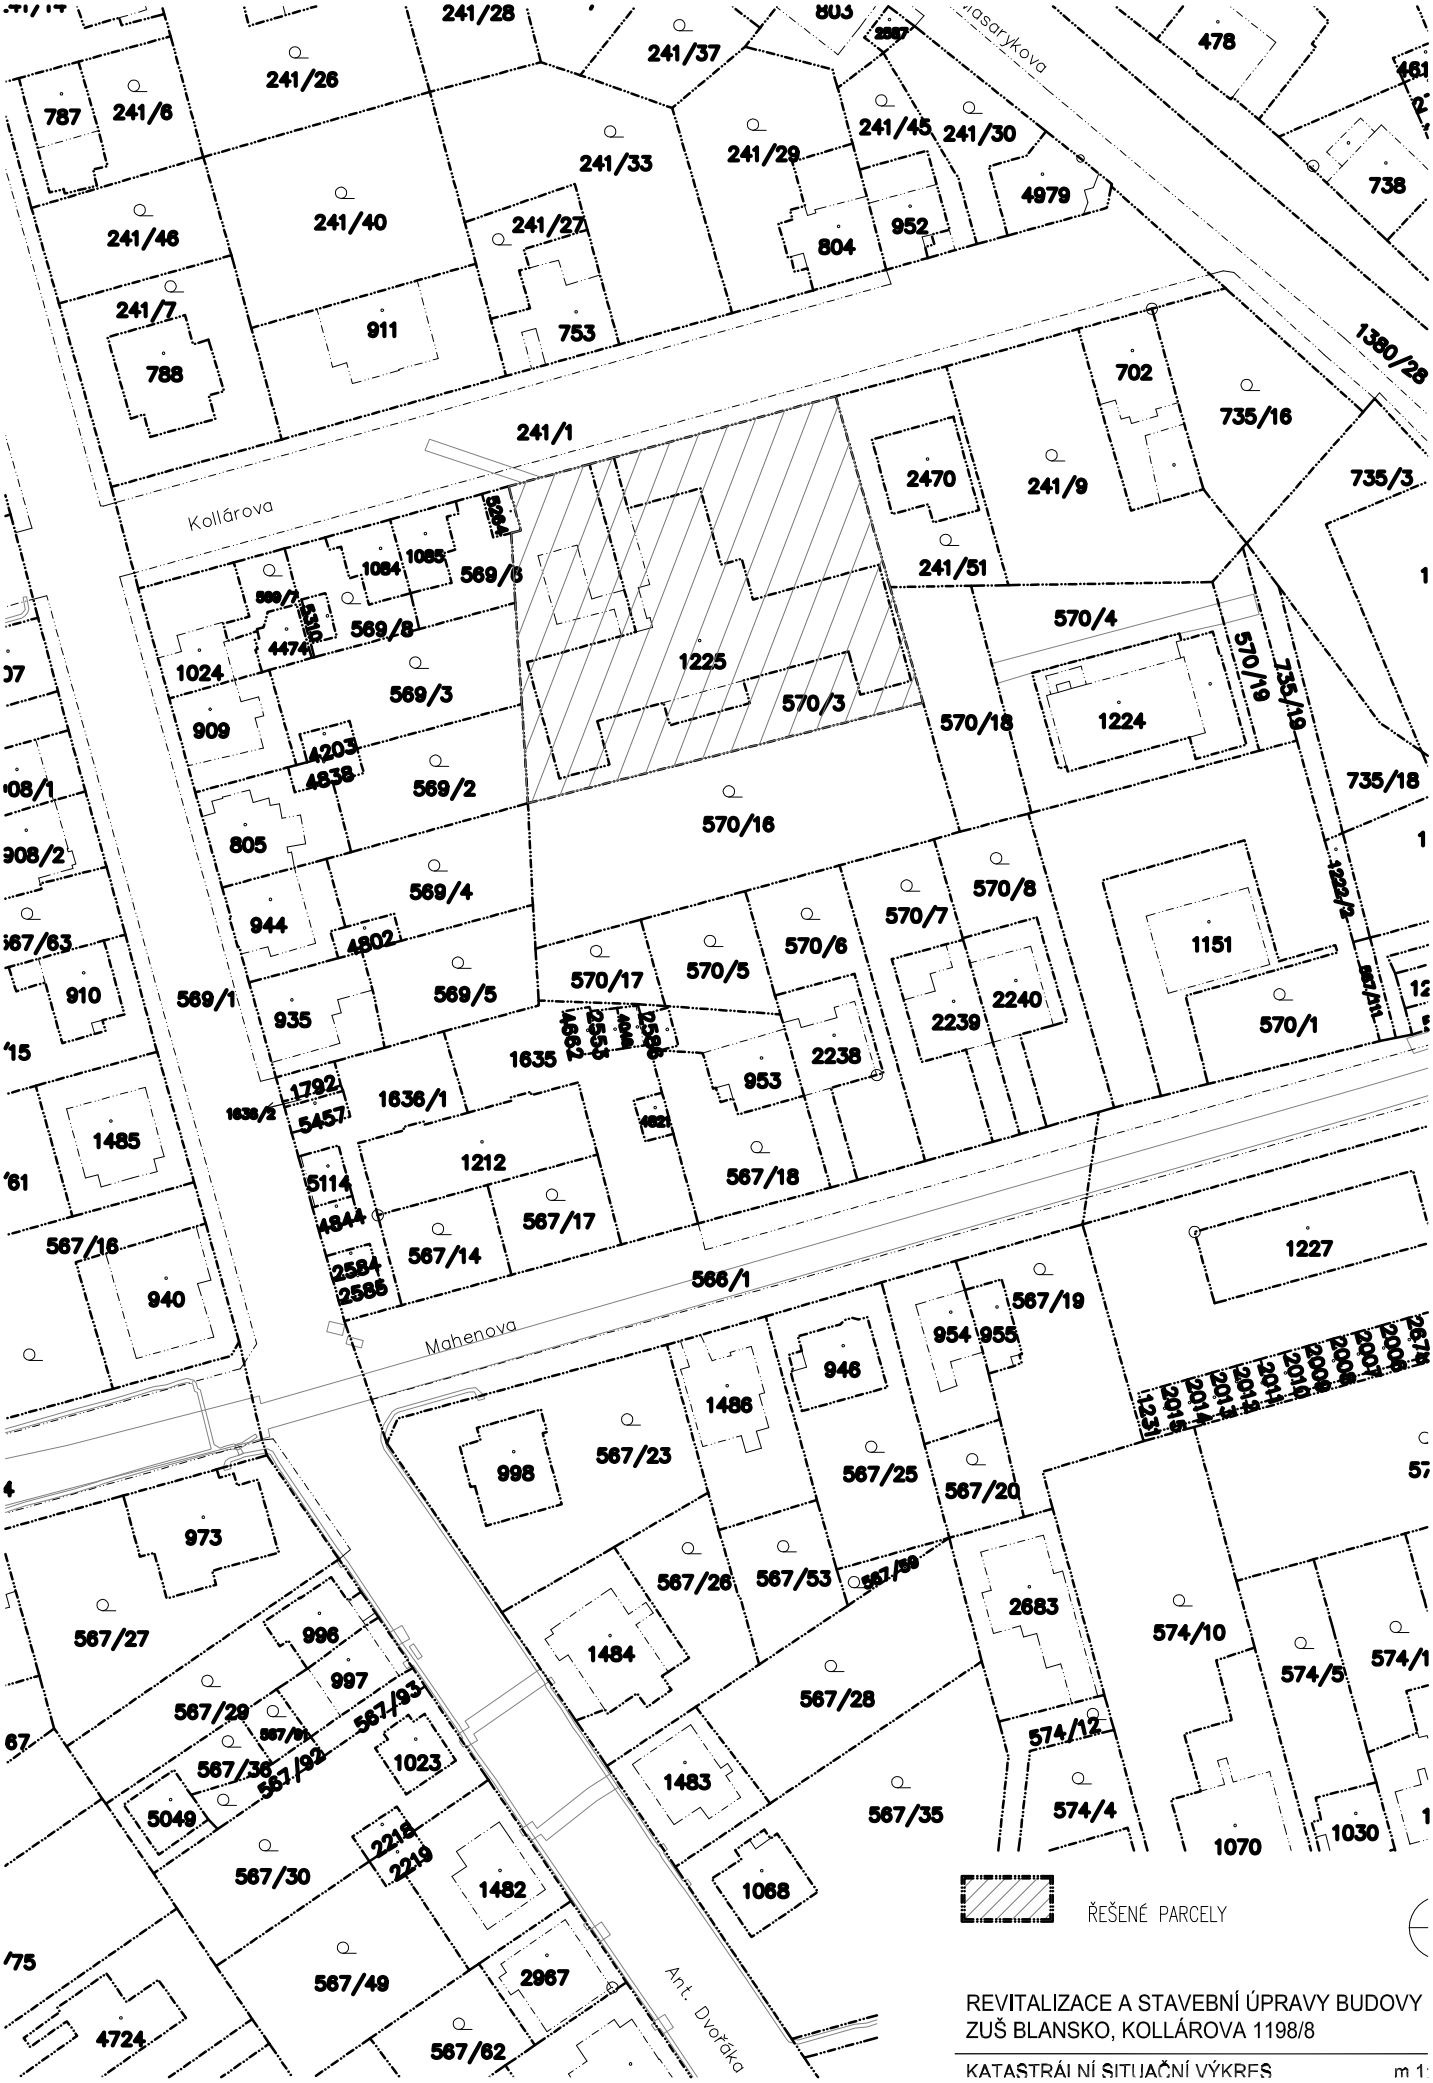

REVITALIZACE A STAVEBNÍ ÚPRAVY BUDOVY
ZUŠ BLANSKO, KOLLÁROVA 1198/8

KATASTRÁLNÍ SITUAČNÍ VÝKRES m 1: