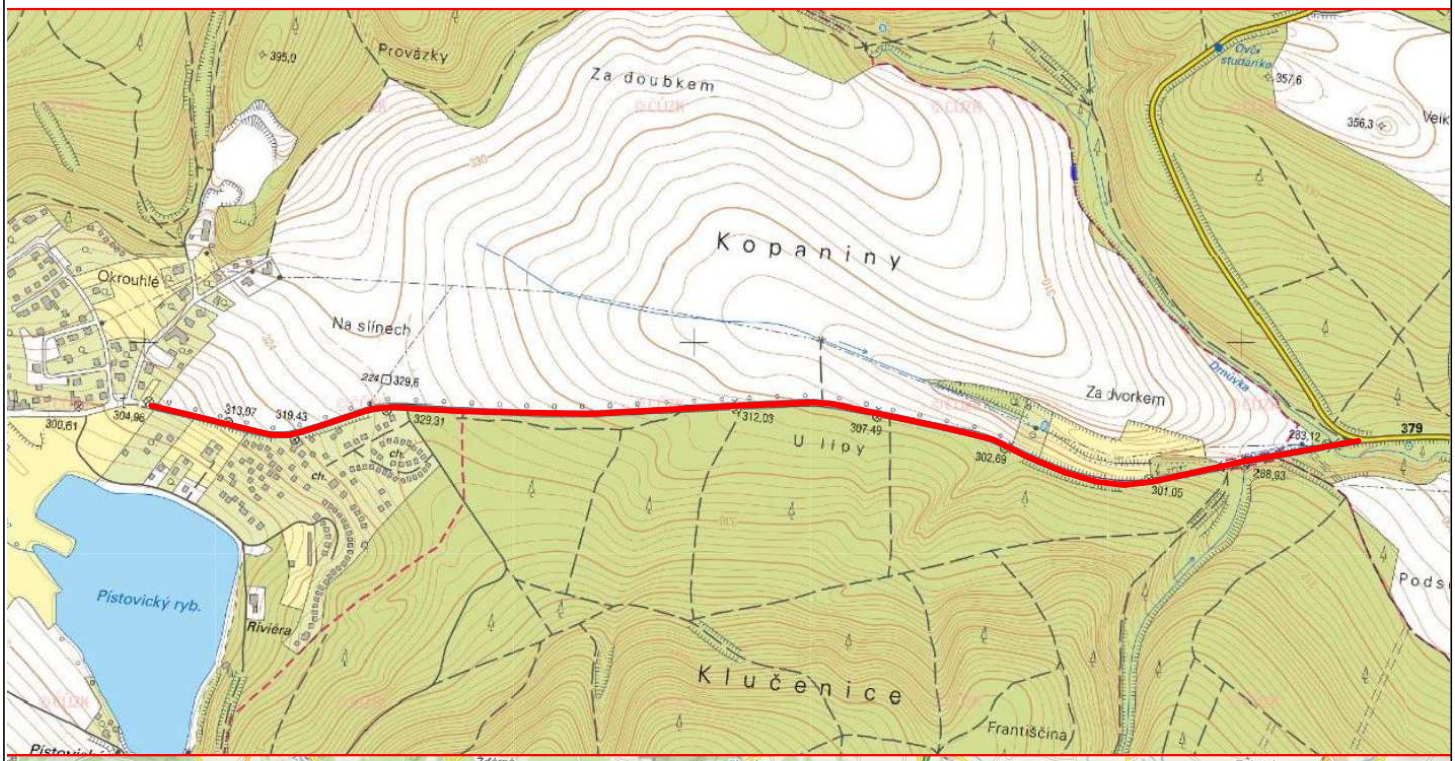

NÁZEV SÚ	Souvislá údržba komunikace III/37365 Přístovice – Drnovice	STAVEBNÍ ÚŘAD	Vyškov		
INVESTOR/ ZPRACOVATEL PD	Správa a údržba silnic Jihomoravského kraje, příspěvková organizace kraje IČO 70932581., Žerotínovo náměstí 449/3, 602 00 Brno	KATASTR	Drnovice u Vyškova, Přístovice		
		STUPEŇ	OS	MĚŘÍTKO	–
NÁZEV ČÁSTI	SITUAČNÍ VÝKRES ŠIRŠÍCH VZTAHŮ	DATUM	04/2022	FORMÁT	A4