1 PŮDORYS
Měřítko 1:50

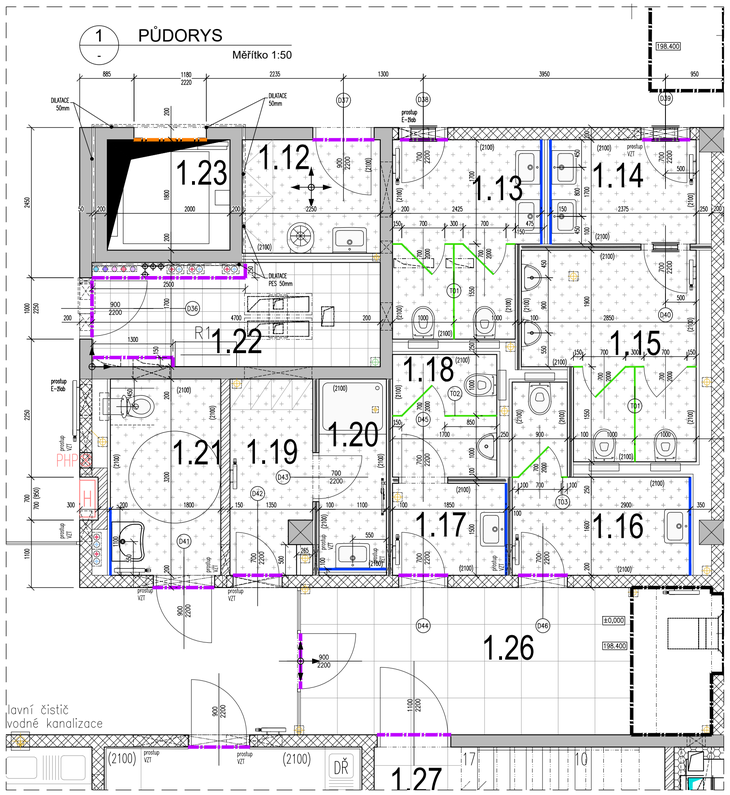

2 PŮDORYS
Měřítko 1:50

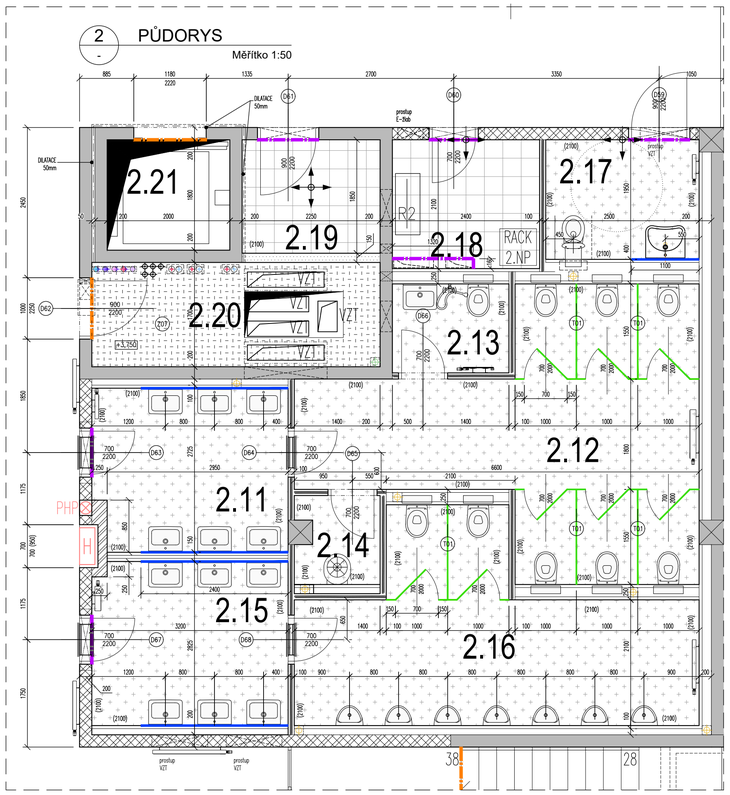

3 PŮDORYS
Měřítko 1:50

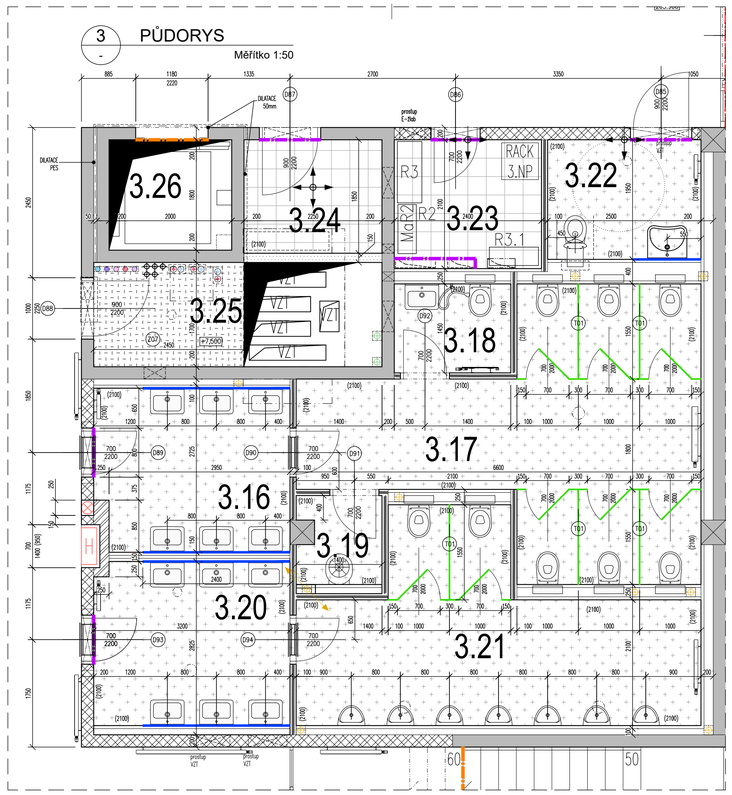

4 DETAILY
Měřítko 1:25

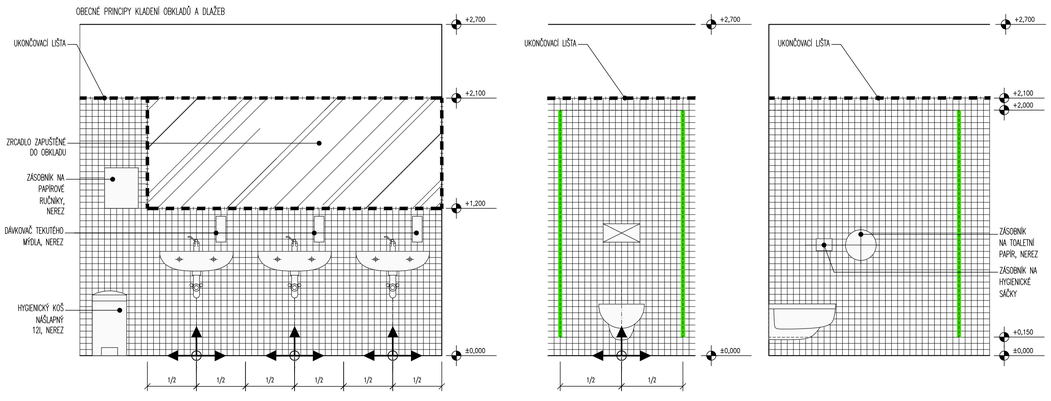

Poznámka:
keramický obklad celoplošně ve všech místnostech hygienického zázemí a v prodejně potravin (místnost 1.01 a 1.28)

TABULKA VÝROBKŮ

OZNAČENÍ	SCHÉMA	POPIS	ROZMĚRY	POČET (ks)	POZNÁMKA
T1	VIZ. VÝŘEZ 1,2,3	Sanitární příčky z HPL panelů kompaktní vysokotlaký laminát (HPL) tl. 13 mm, nosný a kotevní systém tvoří integrované hliníkové profily, dveře s nerezovými samouzavíracími panty, příslušenství - koule/Acula, háček na šaty, dvětní doraz, standardní výška 2000mm, včetně podlahových nerezových stojek 150 mm, včetně háčků na vnitřní stěny. Kotvit do podlahy a do nosné konstrukce obvodové stěny. Příplatek za atypickou barvu – barva světle zelená. 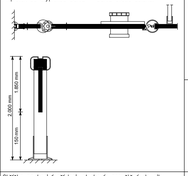	čelo (20): 1000x2000mm součástí dveře 700x2000 boční stěny (12) 1550x2000mm	20 + 12	rozměry ověřit na stavbě, Vzorek předmětem schválení zástupcem objednatele
T2			čelo (1): 1700x2000mm součástí 1x dveře 700x2000	1	rozměry ověřit na stavbě, Vzorek předmětem schválení zástupcem objednatele
T3			čelo (1): 900x2000mm součástí 1x dveře 700x2000	1	rozměry ověřit na stavbě, Vzorek předmětem schválení zástupcem objednatele
V1		Skříňka na hasicí přístroj, plechová, zapuštěná do niky. Barva bílá, shodná s barvou zdi/příčky zámek pod ochranným sklem	300x220x730	16	(pro hasicí přístroj dle D.1.3 PBŘ)

Poznámka
Pro kotvení sanitárních příček, připravit zdvojené svislé profily rastru SDK příček v osách sanitárních příček

Legenda materiálů

- Podlaha z pororoštu – dodávka viz. statická část
- KERAMICKÁ DLAŽBA 50/50mm (skutečný rozměr 48/48/9mm), rektifikovaná, mrazuvzdorná, protiskluz R10/B, s probarveným střepem, povrch standardní fixovaný, REF. VÝROBEK: Série TAURUS COLOR kat. č.: TDM06003 * 03 Light Grey
- keramická dlažba 300x300mm (skutečný rozměr 298/298/9), rektifikovaná, mrazuvzdorná, protiskluz R10/B, s probarveným střepem, povrch standardní fixovaný, REF. VÝROBEK: Série TAURUS COLOR kat. č.: TAA35003 * 03 Light Grey vč. soklu v. 80mm, REF. VÝROBEK: Série TAURUS COLOR kat. č. TSAJB003* 03 Light Grey
- keramická dlažba 600x600mm (skutečný rozměr 598/598/9), rektifikovaná, mrazuvzdorná, protiskluz R10/B, s probarveným střepem, povrch standardní fixovaný, REF. VÝROBEK: Série TAURUS COLOR kat. č.: TAA61007 * 07 Dark Grey vč. soklu v. 95mm, REF. VÝROBEK: Série TAURUS COLOR kat. č. TSAS4007 07 Dark Grey
- KERAMICKÝ OBKLAD, 50/50mm (skutečný rozměr 48/48/9mm), rektifikovaná, mrazuvzdorná, protiskluz R10/B, s probarveným střepem, povrch standardní fixovaný REF. VÝROBEK: Série TAURUS COLOR kat. č.: TDM06003 * 03 Light Grey
- UKONČOVACÍ LIŠTA, V. 10MM, ROHOVÁ, HLINÍK ELOXOVANÝ LESKLE MOSAZ/ REFERENČNÍ VÝROBEK: SCHLUTER JOLLY – A100AMG *
- ZRCADLO ZAPUŠTĚNÉ DO OBKLADU
- SANITÁRNÍ PŘÍČKY
- Počátek kladení

POZNÁMKA:
DETAILY POVRCHŮ PODLAH VIZ. VÝKRESY D.1.15, 16, 17, 18
DODRŽOVAT NÁVAZNOST SPÁR DLAŽBY A OBKLADU.

- Ukončovací lišta dlažba
- Ukončovací lišta PVC
- Ukončovací lišta čisticí rohož

POZNÁMKA :
VYBRANÉ VÝROBKY PSV BUDOU PŘEDMĚTEM VÝROBNÍ DOKUMENTACE, KTERÁ BUDE PŘED VÝROBOU PŘEDLOŽENA VČETNĚ VZORKŮ
KE SCHVÁLENÍ ZÁSTUPCI OBJEDNATELE. VŠECHNY ZABUDOVANÉ MATERIÁLY BUDOU PŘEDMĚTEM VZORKOVÁNÍ A MUSÍ BÝT PŘED INSTALACÍ SCHVÁLENY ODPOVĚDNÝM ZÁSTUPCEM OBJEDNATELE. VŠECHNY ROZMĚRY OVĚŘIT NA STAVBĚ
* DODAVATELE MOHOU POUŽÍT ADEKVÁTNĚ JINÝ VÝROBEK SPLŇUJÍCÍ POŽADOVANÉ TECHNICKÉ A KVALITATIVNÍ PODMÍNKY – PŘEDMĚTEM SCHVÁLENÍ ODPOVĚDNÝM ZÁSTUPCEM OBJEDNATELE

± 0,000 = 198.40 mn.m. Bpv
SOUŘADNICOVÝ SYSTÉM S-JTSK, VÝŠKOVÝ SYSTÉM: Bpv

Seznam změn / Table of changes:

Datum / Date:	Změna / Change:	Odsouhlaseno / Approved:

Objednatel a investor / Client:

Jihomoravský kraj
Žerotínovo nám., 601 82 Brno

Zakázka / Order:

PŘÍSTAVBA K BUDOVĚ "A"
SŠ BRNO, CHARBULOVA, p.o.
Charbulova 106, 618 00 Brno

Upozornění / Note :
TENTO DOKUMENT JE MAJETKEM INVESTORA. JEHO DALŠÍ KOPÍROVÁNÍ A / NEBO ROZŠIŘOVÁNÍ JE ZAKÁZÁNO BEZ PÍSEMNÉHO SOUHLASU INVESTORA.
THIS DOCUMENT IS INVESTOR'S PROPERTY. ITS FUTURE COPYING AND/OR DISTRIBUTION IS FORBIDDEN WITHOUT INVESTOR'S WRITTEN APPROVAL.

Stupeň / Stage:

DOKUMENTACE PRO PROVEDENÍ STAVBY

Část / Part:

D.1.1 ARCHITEKTONICKO - STAVEBNÍ ŘEŠENÍ

Generální projektant / Design:
ARCOM DESIGN
PŘÍSTAVBA A NÁSTAVBA BUDOVY SPŠ CHARBULOVA
TEL.:+420 603 226 414
info@arcom-architekti.cz
www.arcom-architekti.cz
Projektant specializované části / Services:

Vedoucí projektu / Job captain:	Datum / Date: 04.04.2022
ING.ARCH. LIBOR HABANEC	Měřítko / Scale: 1:50,1:25
Architekt projektu / Job architect:	Formát / Size: 840x594mm
ING.ARCH. JAKUB PACHTA	Soubor / File: 15 Charbulova_DPS_PD0RYSY_02.dwg
Vypracoval / Worked out by:	Adresa / Path:
ING.ARCH. JAKUB PACHTA	V:\PROJEKTY\2019 15 Brno Charbulová\DAROVÁ DOKUMENTACE\DPS

Číslo paré / No. of package:

Za investora schválil : Datum / podpis :

Obsah / Content:

DETAILY HYG. ZÁZEMÍ

Kód výkresu : DWG No. :	Číslo zakázky: Job No.:	Stupeň: Stage:	Část: Description:	Číslo výkresu: Sheet No.:	Revize: Revision:
	1219 -	DPS	- D.1.1 -	30	- 00