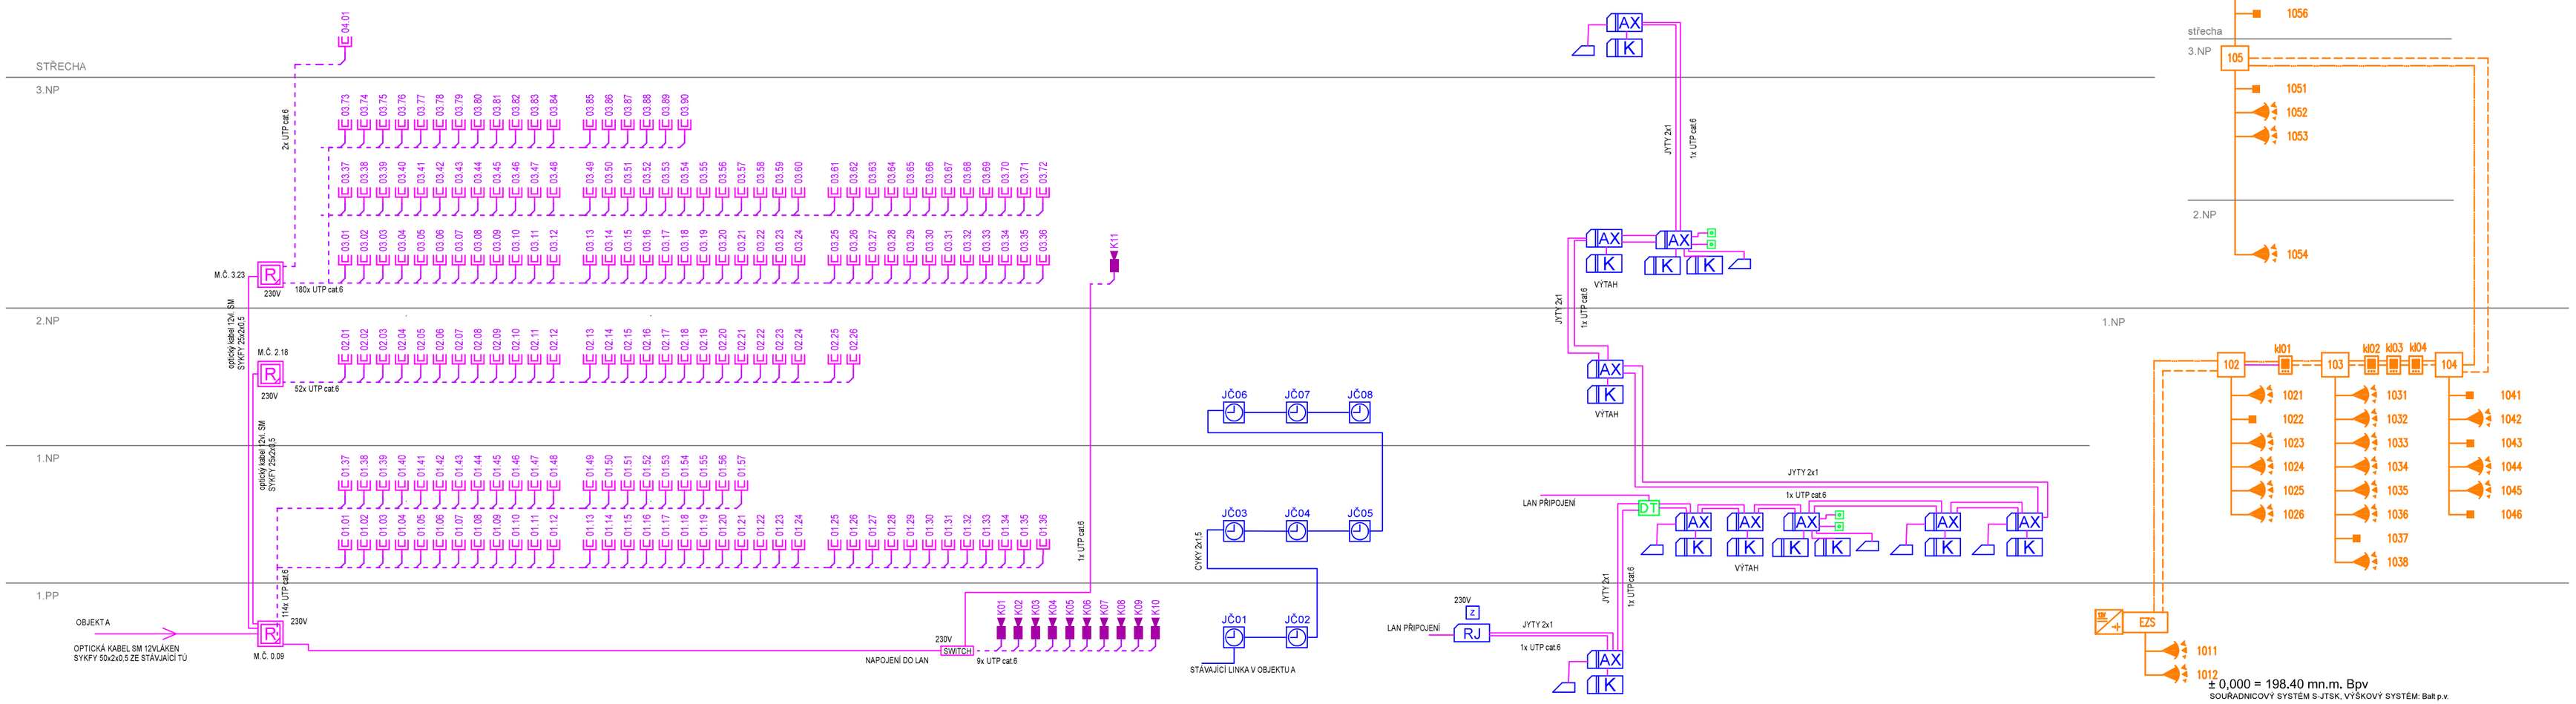

Seznam změn / Table of changes:

Datum / Date:	Změna / Change:	Odsouhlaseno / Approved:

Objednatel a investor / Client:

Jihomoravský kraj
Žerotínovo nám., 601 82 Brno

Zakázka / Order:

PŘÍSTAVBA K BUDOVĚ "A"
SŠ BRNO, CHARBULOVA, p.o.
Charbulova 106, 6018 00 Brno

Upozornění / Note :

TENTO DOKUMENT JE MAJETKEM INVESTORA. JEHO DALŠÍ KOPÍROVÁNÍ A / NEBO ROZŠIŘOVÁNÍ JE ZAKÁZÁNO BEZ PÍSEMNÉHO SOUHLASU INVESTORA.
THIS DOCUMENT IS INVESTOR'S PROPERTY. ITS FUTURE COPYING AND/OR DISTRIBUTION IS FORBIDDEN WTHOUT INVESTOR'S WRITTEN APPROVAL.

Stupeň / Stage:

DOKUMENTACE PRO PROVEDENÍ STAVBY

Část / Part:

ESL - ELEKTROINSTALACE SLABOPROUD

Generální projektant / Design:

arcom DESIGN
PŘÍSTAVBA K BUDOVĚ "A" SŠ BRNO, CHARBULOVA, p.o.
Charbulova 106, 6018 00 Brno
TEL.: +420 777 345 414
FAX: +420 777 345 444
e-mail: arcom@arcom.cz
http://www.arcom.cz

Projektant specializovaných částí / Services:

Vedoucí projektu / Job captain:	ING. MICHAELA TRUHLÁŘOVÁ	**Datum / Date:**	03/2022
Vypracoval / Worked out by:	PETR SUCHOMEL	**Měřítko / Scale:**	1:100
Kreslil / Drawn by:	PETR SUCHOMEL	**Formát / Size:**	6xA4
		Soubor / File:	
		Adresa / Path:	

Číslo paré / No. of package:

Obsah / Content:

BLOKOVÉ SCHÉMA

Číslo výkresu : DWG No. :	Číslo zakázky: Job No.:	Stupeň: Stage:	Část: Discipline:	Číslo výkresu: Seq. No.:	Revize: Revision:
	-	DPS	- D.1.4.7. -	-	