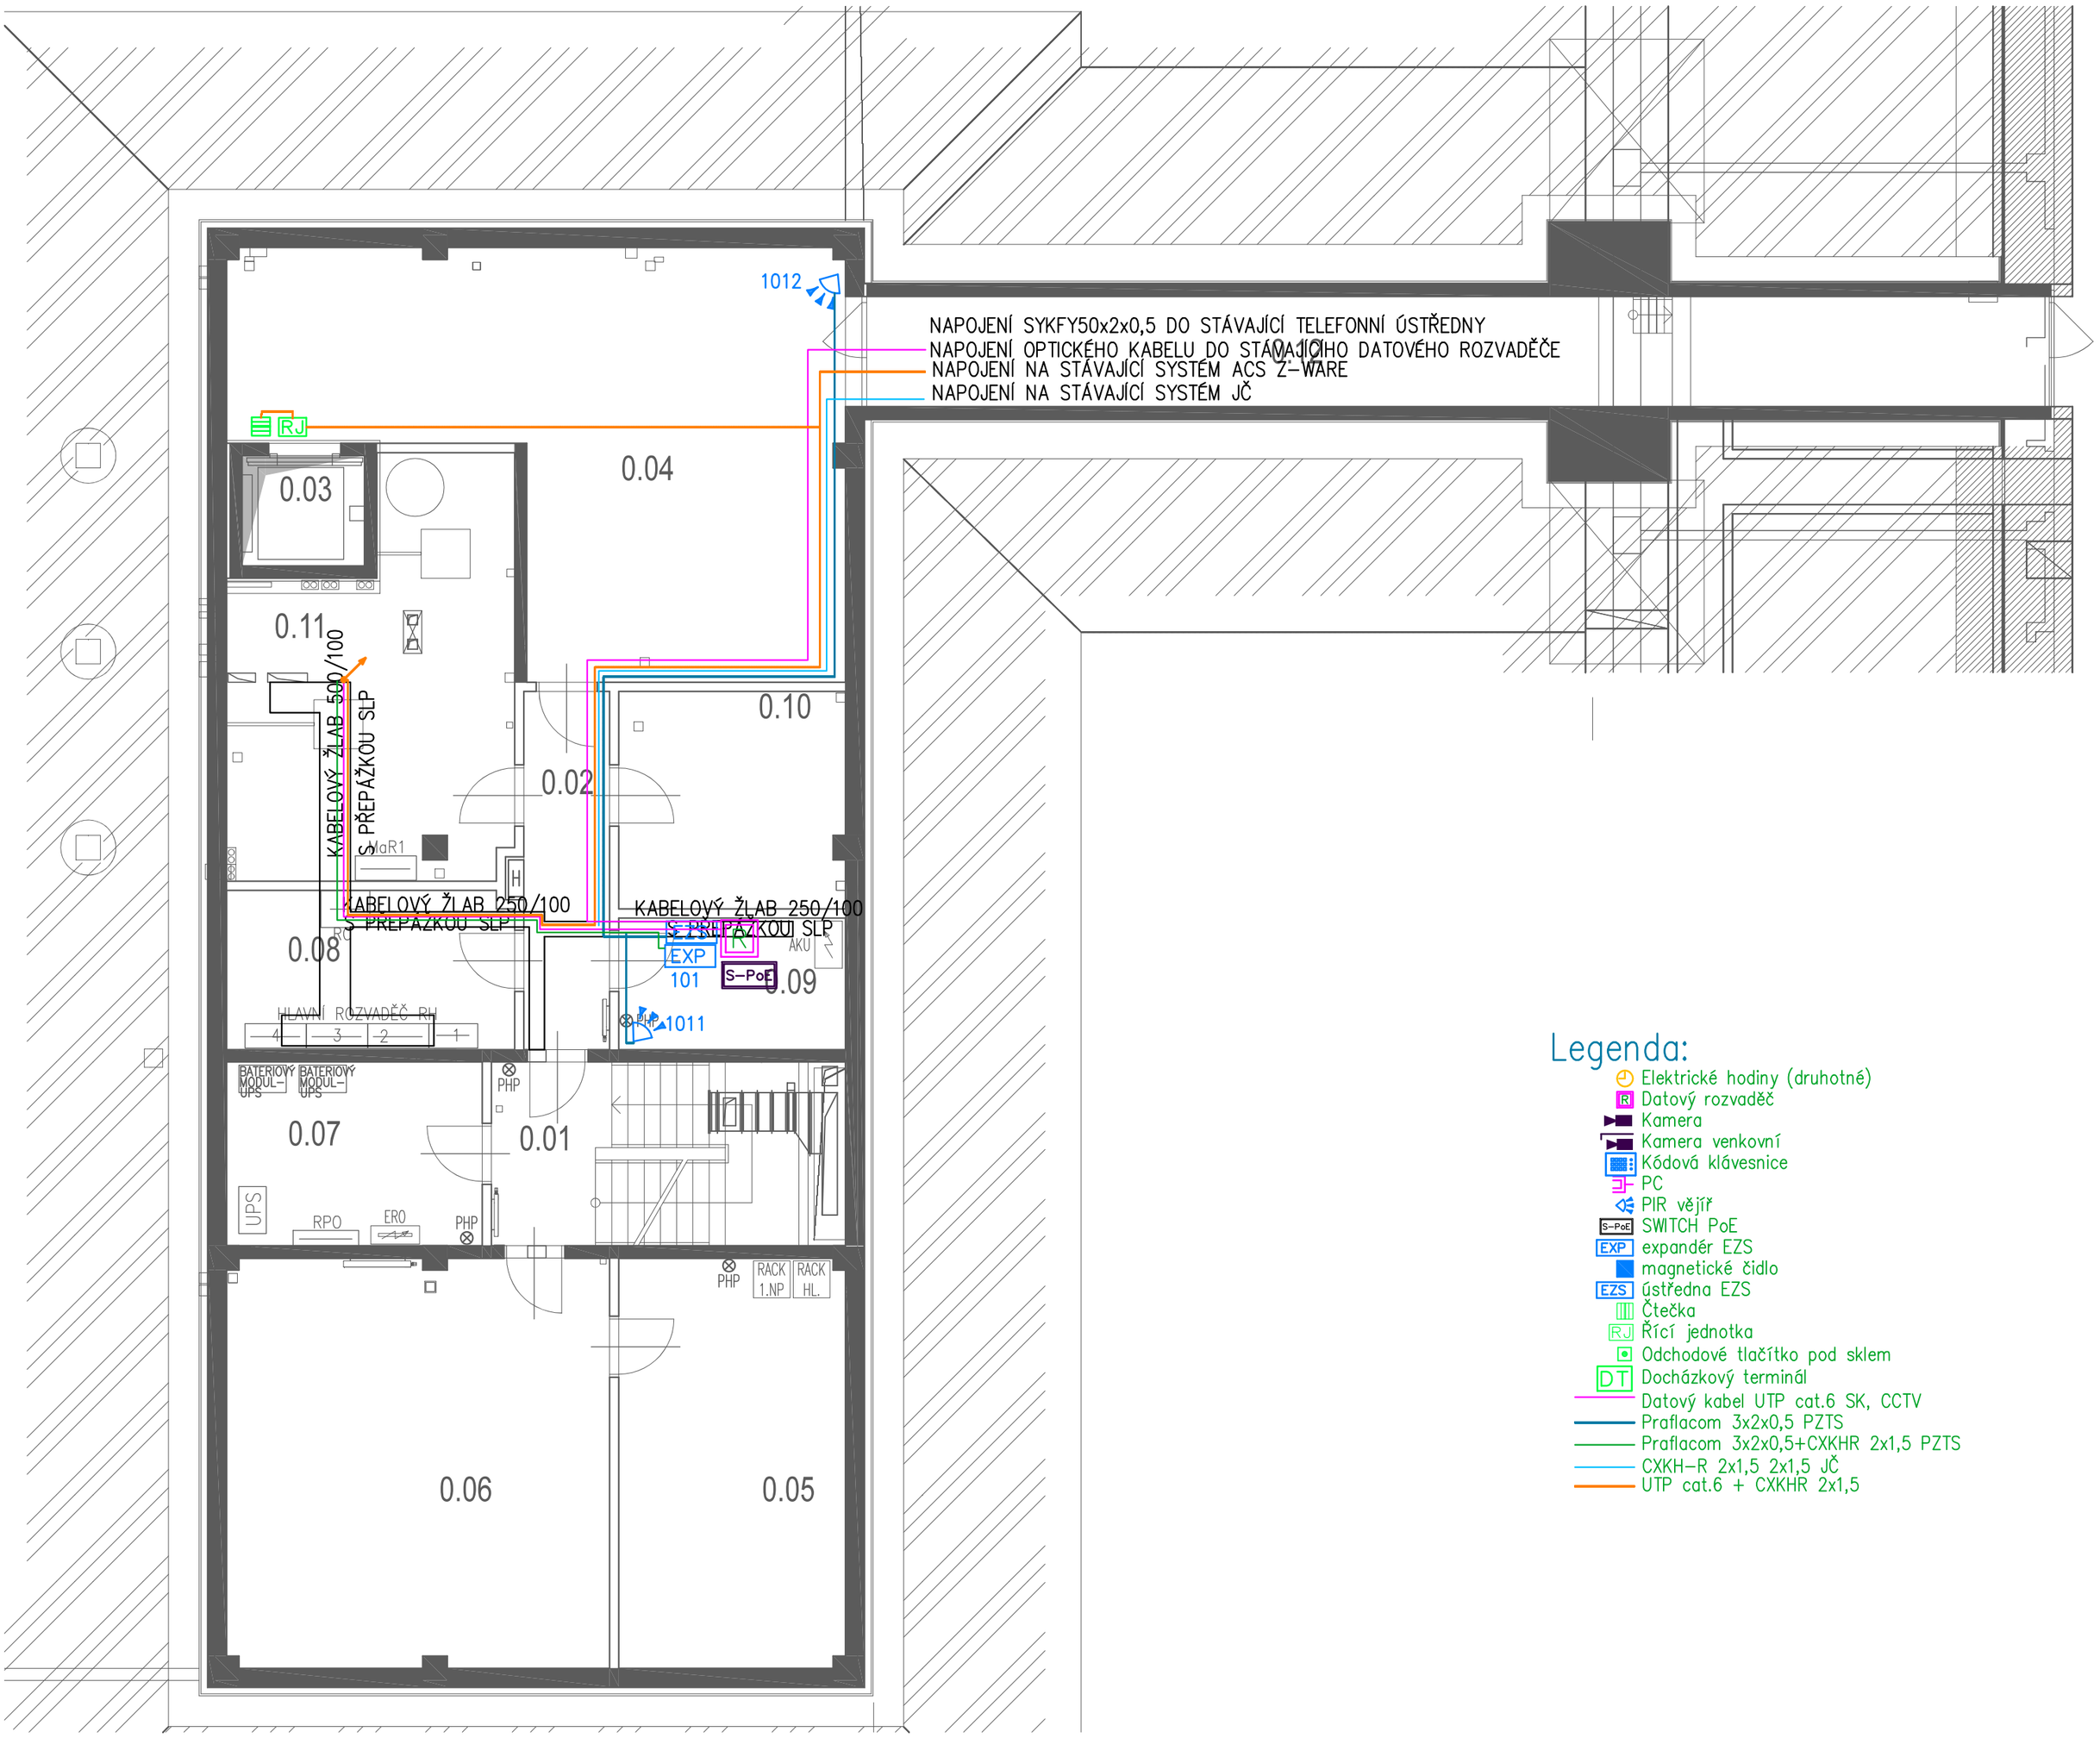

STÁVAJÍCÍ KOLEKTOR

Legenda místností

Č.	Název	Plocha [m²]
0.01	schodiště CHÚC	17,34
0.02	chodba	8,19
0.03	výtah	3,60
0.04	technická místnost	52,36
0.05	archiv	24,71
0.06	archiv	41,63
0.07	rozvodna PBZ	12,51
0.08	EL Rozvodna	12,13
0.09	serverovna	7,95
0.10	technická místnost	13,06
0.11	techn. míst. - ústí vertikál. rozvodu TZB	27,71
0.12	kolektor	34,93
	CELKEM	256,13

Legenda:

- Elektrické hodiny (druhotné)
- R Datový rozvaděč
- Kamera
- Kamera venkovní
- Kódová klávesnice
- PC
- PIR vějíř
- S-PoE SWITCH PoE
- EXP expandér EZS
- magnetické čidlo
- EZS ústředna EZS
- Čtečka
- RJ Řící jednotka
- Odchodové tlačítko pod sklem
- DT Docházkový terminál
- Datový kabel UTP cat.6 SK, CCTV
- Praflacom 3x2x0,5 PZTS
- Praflacom 3x2x0,5+CXKHR 2x1,5 PZTS
- CXKH-R 2x1,5 2x1,5 JČ
- UTP cat.6 + CXKHR 2x1,5

± 0,000 = 198.40 mn.m. Bpv
SOUŘADNICOVÝ SYSTÉM S-JTSK, VÝŠKOVÝ SYSTÉM: Balt p.v.

Seznam změn / Table of changes:

Datum / Date:	Změna / Change:	Odsouhlaseno / Approved:

Objednatel a investor / Client:

Jihomoravský kraj
Žerotínovo nám., 601 82 Brno

Zakázka / Order:

PŘÍSTAVBA K BUDOVĚ "A"
SŠ BRNO, CHARBULOVA, p.o.
Charbulova 106, 6018 00 Brno

Upozornění / Note :
TENTO DOKUMENT JE MAJETKEM INVESTORA. JEHO DALŠÍ KOPÍROVÁNÍ A / NEBO ROZŠIŘOVÁNÍ JE ZAKÁZÁNO BEZ PÍSEMNÉHO SOUHLASU INVESTORA.
THIS DOCUMENT IS INVESTOR'S PROPERTY. ITS FUTURE COPYING AND/OR DISTRIBUTION IS FORBIDDEN WTHOUT INVESTOR'S WRITTEN APPROVAL.

Stupeň / Stage:

DOKUMENTACE PRO PROVEDENÍ STAVBY

Část / Part:

ESL - ELEKTROINSTALACE SLABOPROUD

Generální projektant / Design:

arcom DESIGN

Projektant specializované části / Services:

Vedoucí projektu / Job captain:	Datum / Date: 03/2022
ING. MICHAELA TRUHLÁŘOVÁ	Měřítko / Scale: 1:100
Vypracoval / Worked out by:	Formát / Size: 6xA4
PETR SUCHOMEL	Soubor / File:
Kreslil / Drawn by:	Adresa / Path:
PETR SUCHOMEL	

Číslo parè / No. of package:

Obsah / Content:

PŮDORYS 1.PP

Kód výkresu : DWG No. :	Číslo zakázky: Job No.:	Stupeň: Stage:	Část: Discipline:	Číslo výkresu: Seq. No.:	Revize: Revision:
	-	DPS	- D.1.4.7. -	-	