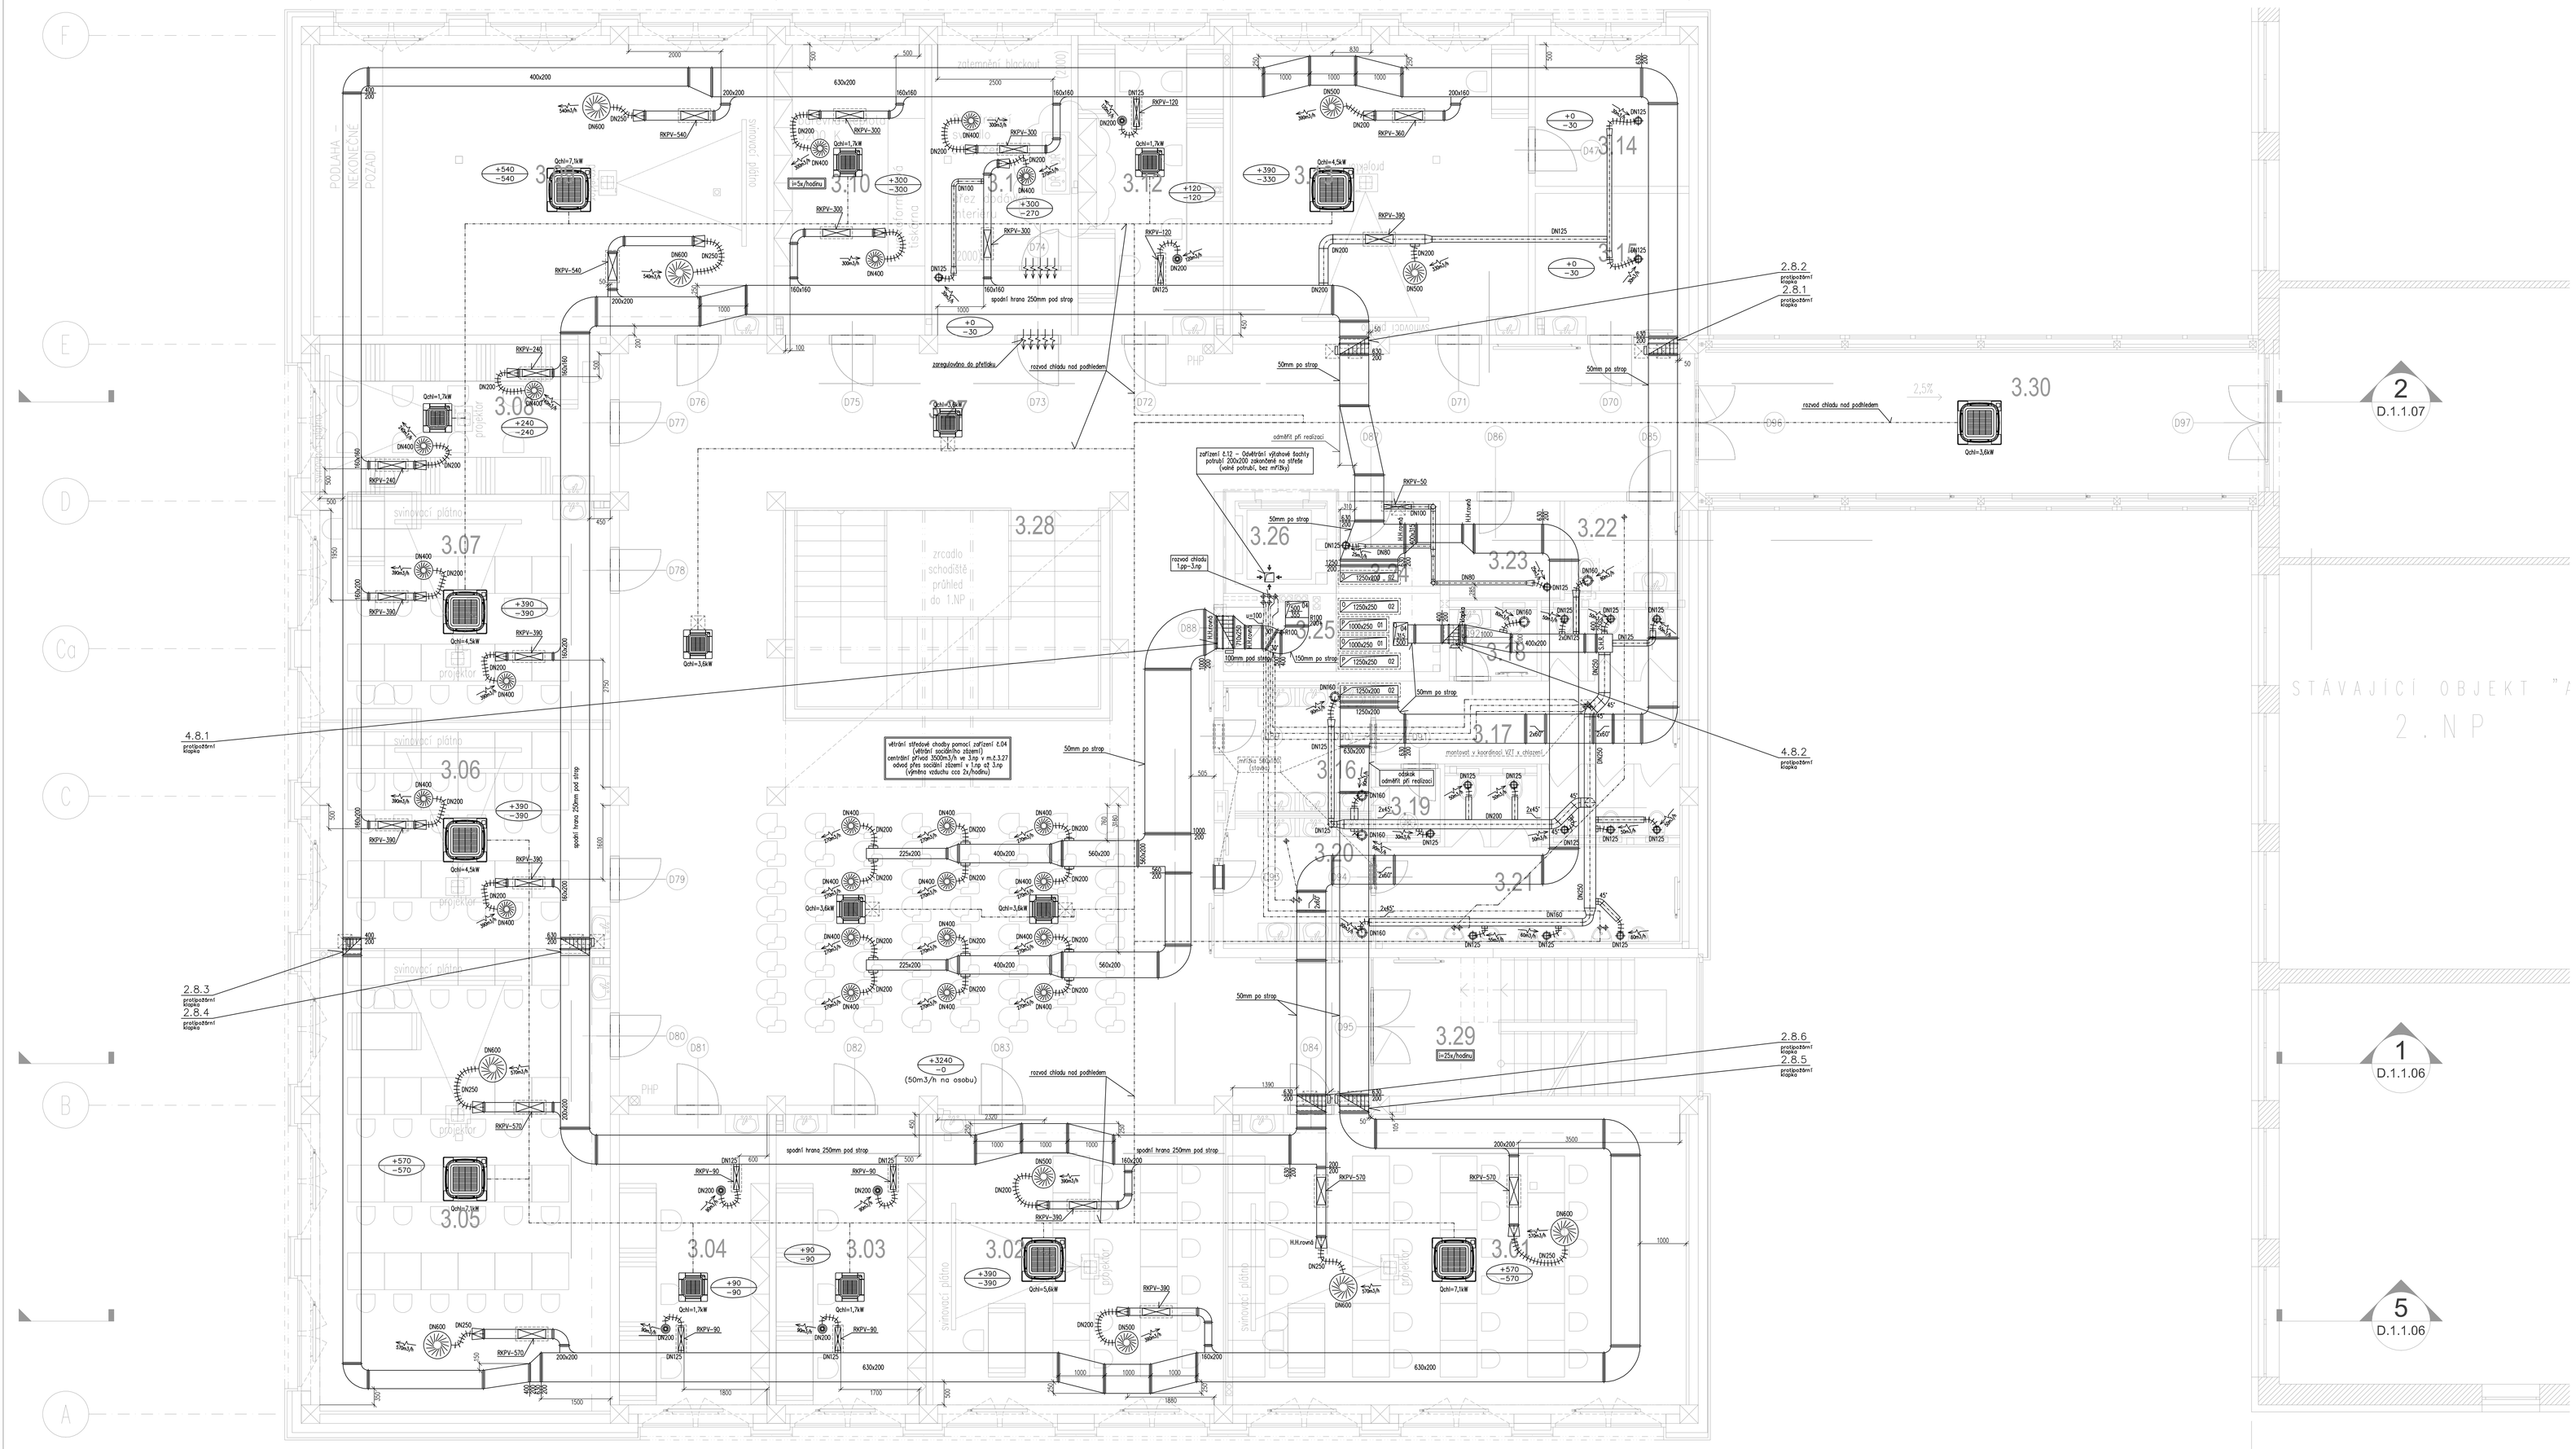

Legenda místností

č.	Název	Plocha [m.]	Strop
3.01	odborná učebna ICT	65,01	SDK sv. 3,0 + nástr akustic.
3.02	odborná učebna ICT	40,89	SDK sv. 3,0 + nástr akustic.
3.03	kabinet	20,87	SDK sv. 3,0 + nástr akustic.
3.04	kabinet	21,08	SDK sv. 3,0 + nástr akustic.
3.05	odborná učebna ICT	63,74	SDK sv. 3,0 + nástr akustic.
3.06	odborná učebna ICT	30,80	SDK sv. 3,0 + nástr akustic.
3.07	odborná učebna ICT	30,76	SDK sv. 3,0 + nástr akustic.
3.08	odborná učebna ICT	21,08	SDK sv. 3,0 akust. desky
3.09	odborná učebna FOTO (Keller)	63,82	SDK sv. 3,0 + nástr akustic.
3.10	WK + odpočívka (Ulčák)	21,13	SDK sv. 3,0 + nástr akustic.
3.11	temná komora	19,64	SDK sv. 3,0 + nástr akustic.
3.12	kabinet	20,35	SDK sv. 3,0 + nástr akustic.
3.13	odborná učebna FOTO	41,80	SDK sv. 3,0 + nástr akustic.
3.14	sklad FOTO	19,89	SDK sv. 3,0 + nástr akustic.
3.15	sklad FOTO	19,18	SDK sv. 3,0 + nástr akustic.
3.16	přestrojit cvalety ŽENY	8,41	SDK sv. 2,7 impr. desky
3.17	WC cvalety Ženy	21,16	SDK sv. 2,7 impr. desky
3.18	hygienická kabina ŽENY	3,75	SDK sv. 2,7 impr. desky
3.19	úklidová místnost	2,12	SDK sv. 2,7 impr. desky
3.20	přestrojit cvalety MUŽI	8,98	SDK sv. 2,7 impr. desky
3.21	WC cvalety MUŽI	19,96	SDK sv. 2,7 impr. desky
3.22	WC invalidé	4,88	SDK sv. 2,7 impr. desky
3.23	rozvodna ESI a DATA	5,04	SDK sv. 2,7 impr. desky
3.24	rozvodna UT	4,16	3b strop.
3.25	rozvody TZB	7,99	—
3.26	výtah	3,60	—
3.27	chodba: komunikace, aula	223,61	SDK sv. 3,0 dřevovlná desky
3.28	schodiště z 2.NP	22,52	—
3.29	schodiště CHÚC	21,21	ocn.+malba
3.30	chodba	40,06	SDK sv. 3,0 dřevovlné desky
	CELKEM	875,40	

± 0,000 = 198.40 m.n.m. Bpv
SOUŘADNICOVÝ SYSTÉM SJTSK, VÝŠKOVÝ SYSTÉM Bpv

Seznam změn / Table of changes

Datum / Date	Změna / Change	Odsouhlasil/a / Approved

Objednatel a investor / Client

Jihomoravský kraj
Žerotínovo nám., 601 82 Brno

Zakázka / Order

PŘÍSTAVBA K BUDOVĚ "A"
SŠ BRNO, CHARBULOVA, p.o.
Charbulova 106, 618 00 Brno

Upozornění / Note

TENTO DOKUMENT JE MAJETKEM INVESTORA. JEHO DALŠÍ KOPÍROVÁNÍ A I NEBO NOZŠÍŘOVÁNÍ JE ZAKÁZÁNO BEZ PÍSEMNÉHO SOUHLASU INVESTORA. THIS DOCUMENT IS INVESTOR'S PROPERTY. ITS FUTURE COPYING AND/OR DISTRIBUTION IS FORBIDDEN WITHOUT INVESTOR'S WRITTEN APPROVAL.

Stupeň / Stage

DOKUMENTACE PRO PROVEDENÍ STAVBY

Část / Part

D.1.4.5 VZT - VZDUCHOTECHNIKA A CHLAZENÍ

Generální projektant / Design

Projektant specializované části / Services

ATELIÉR PROJEKTOVÉ ČINNOSTI V OBORU POZEMNÍCH STAVEB
KRPATA, s.r.o.
Ing. Luboš Krpata
tel.: 777 577 282
e-mail: krpata@iol.cz

Vedoucí projektu / Job manager:	Datum / Date: 08.04.2022
ING.ARCH. LIBOR HABANEC	Měřítko / Scale: 1:50
Odpovědný projektant / Responsible designer:	Formát / Size: A4
ING. LUBOŠ KRPATA	Soubor / File:
Kontrolní / Worked out by:	Verze / Rev:
ING. LUBOŠ KRPATA	Číslo paré / No. of postage:

Za hodnoty odvodů / Strum / popis

Název / Content

PŮDORYS 3.NP

Vaz. účetnictví	Číslo listu	Stupeň	Číslo	Číslo listu	Počet
Vaz. účetnictví	1219	DPS	D.1.4.5	05	00