Podrobný podélný profil: OSA 3 M 1:500/50
Rozsah: km 0,00000 - km 0,02600

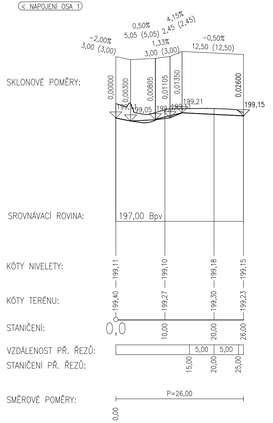

Podrobný podélný profil: OSA 2 M 1:500/50
Rozsah: km 0,00000 - km 0,07983

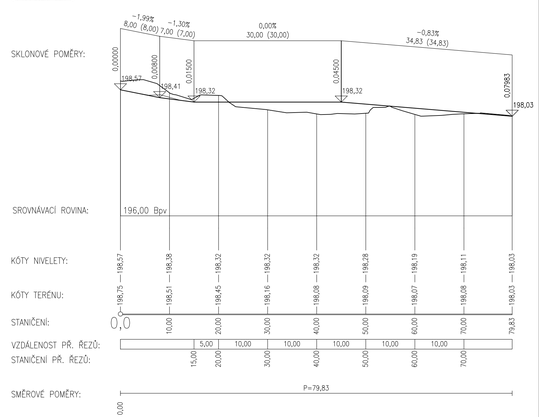

Podrobný podélný profil: OSA 1 M 1:500/50
Rozsah: km 0,00000 - km 0,12816

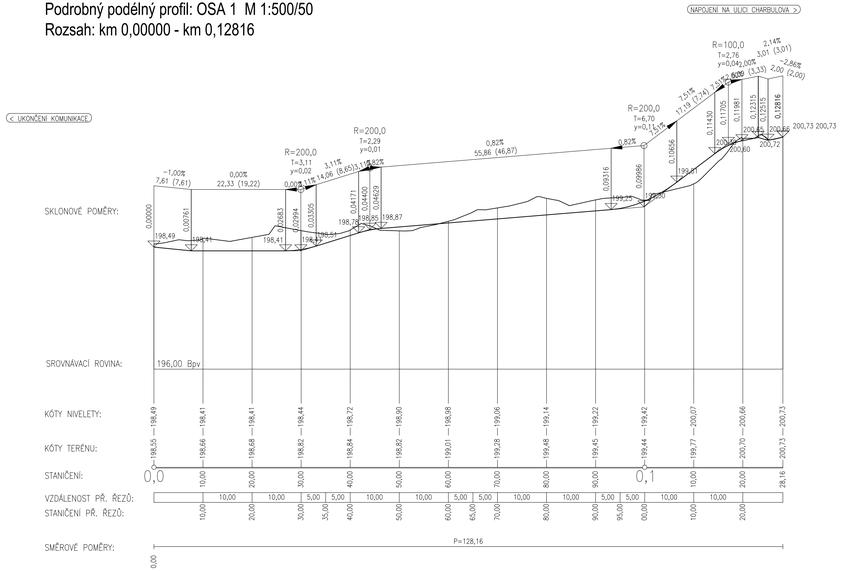

± 0,000 = 198,40 m.n.m. Bpv
SOUŘADNICOVÝ SYSTÉM: S-JTSK, VÝŠKOVÝ SYSTÉM: Bpv

Seznam změn / Table of changes:

Datum / Date:	Změna / Change:	Odsouhlasena / Approved:

Objednatel a investor / Client:

Jihomoravský kraj
Žerotínovo nám., 601 82 Brno

Zakázka / Order:

PŘÍSTAVBA K BUDOVĚ "A"
SŠ BRNO, CHARBULOVA, p.o.
Charbulova 106, 618 00 Brno

Upozornění / Note:

TENTO DOKUMENT JE MAJETKEM INVESTORA, JEHO DALŠÍ KOPÍROVÁNÍ
A I NÁSLEDNÉ ROZŠIŘOVÁNÍ JE ZAKÁZÁNO BEZ PŘEDCHOZÍHO SOUHLASU INVESTORA.
THIS DOCUMENT IS INVESTOR'S PROPERTY, ITS FUTURE COPYING AND / OR DISTRIBUTION IS FORBIDDEN
WITHOUT INVESTOR'S WRITTEN APPROVAL.

Stupeň / Stage:

DOKUMENTACE PRO PROVEDENÍ STAVBY

Část / Part:

D. Dokumentace stavebních objektů

Generální projektant / Design: Projektant specializovaných částí / Services:

arcon DESIGN
PŘÍSTAVBA I REKONSTRUKCE OBJEKTU "A"
TEL.+420 608 888 414
info@arcon-design.cz
www.arcon-design.cz

Vedoucí projektu / Job manager:	Datum / Date: 23.03.2022
ING.ARCH. LIBOR HABANEC	Měřítko / Scale: 1:50/50
Vypracoval / Worked out by:	Formát / Size: 1050.00 x 297.00 mm
ING. TOMÁŠ KAPAL	Soubor / File: DK_charbulova_DPS.dwg
Kreslil / Drawn by:	Adresa / Path:
ING. TOMÁŠ KAPAL	

Číslo park / No. of package:

Za investora schválil : Datum / podpis :

Obsah / Content:

PODÉLNÉ PROFILY

Kód zákresu / CAD. No.:	Číslo zakázky / Job No.:	Stupeň / Stage:	Část / Part:	Číslo výkresu / Drawing No.:	Revize / Revision:
	1219	- DPS -	D.2.2 -	3	- 00