


VENKOVNÍ POHLED

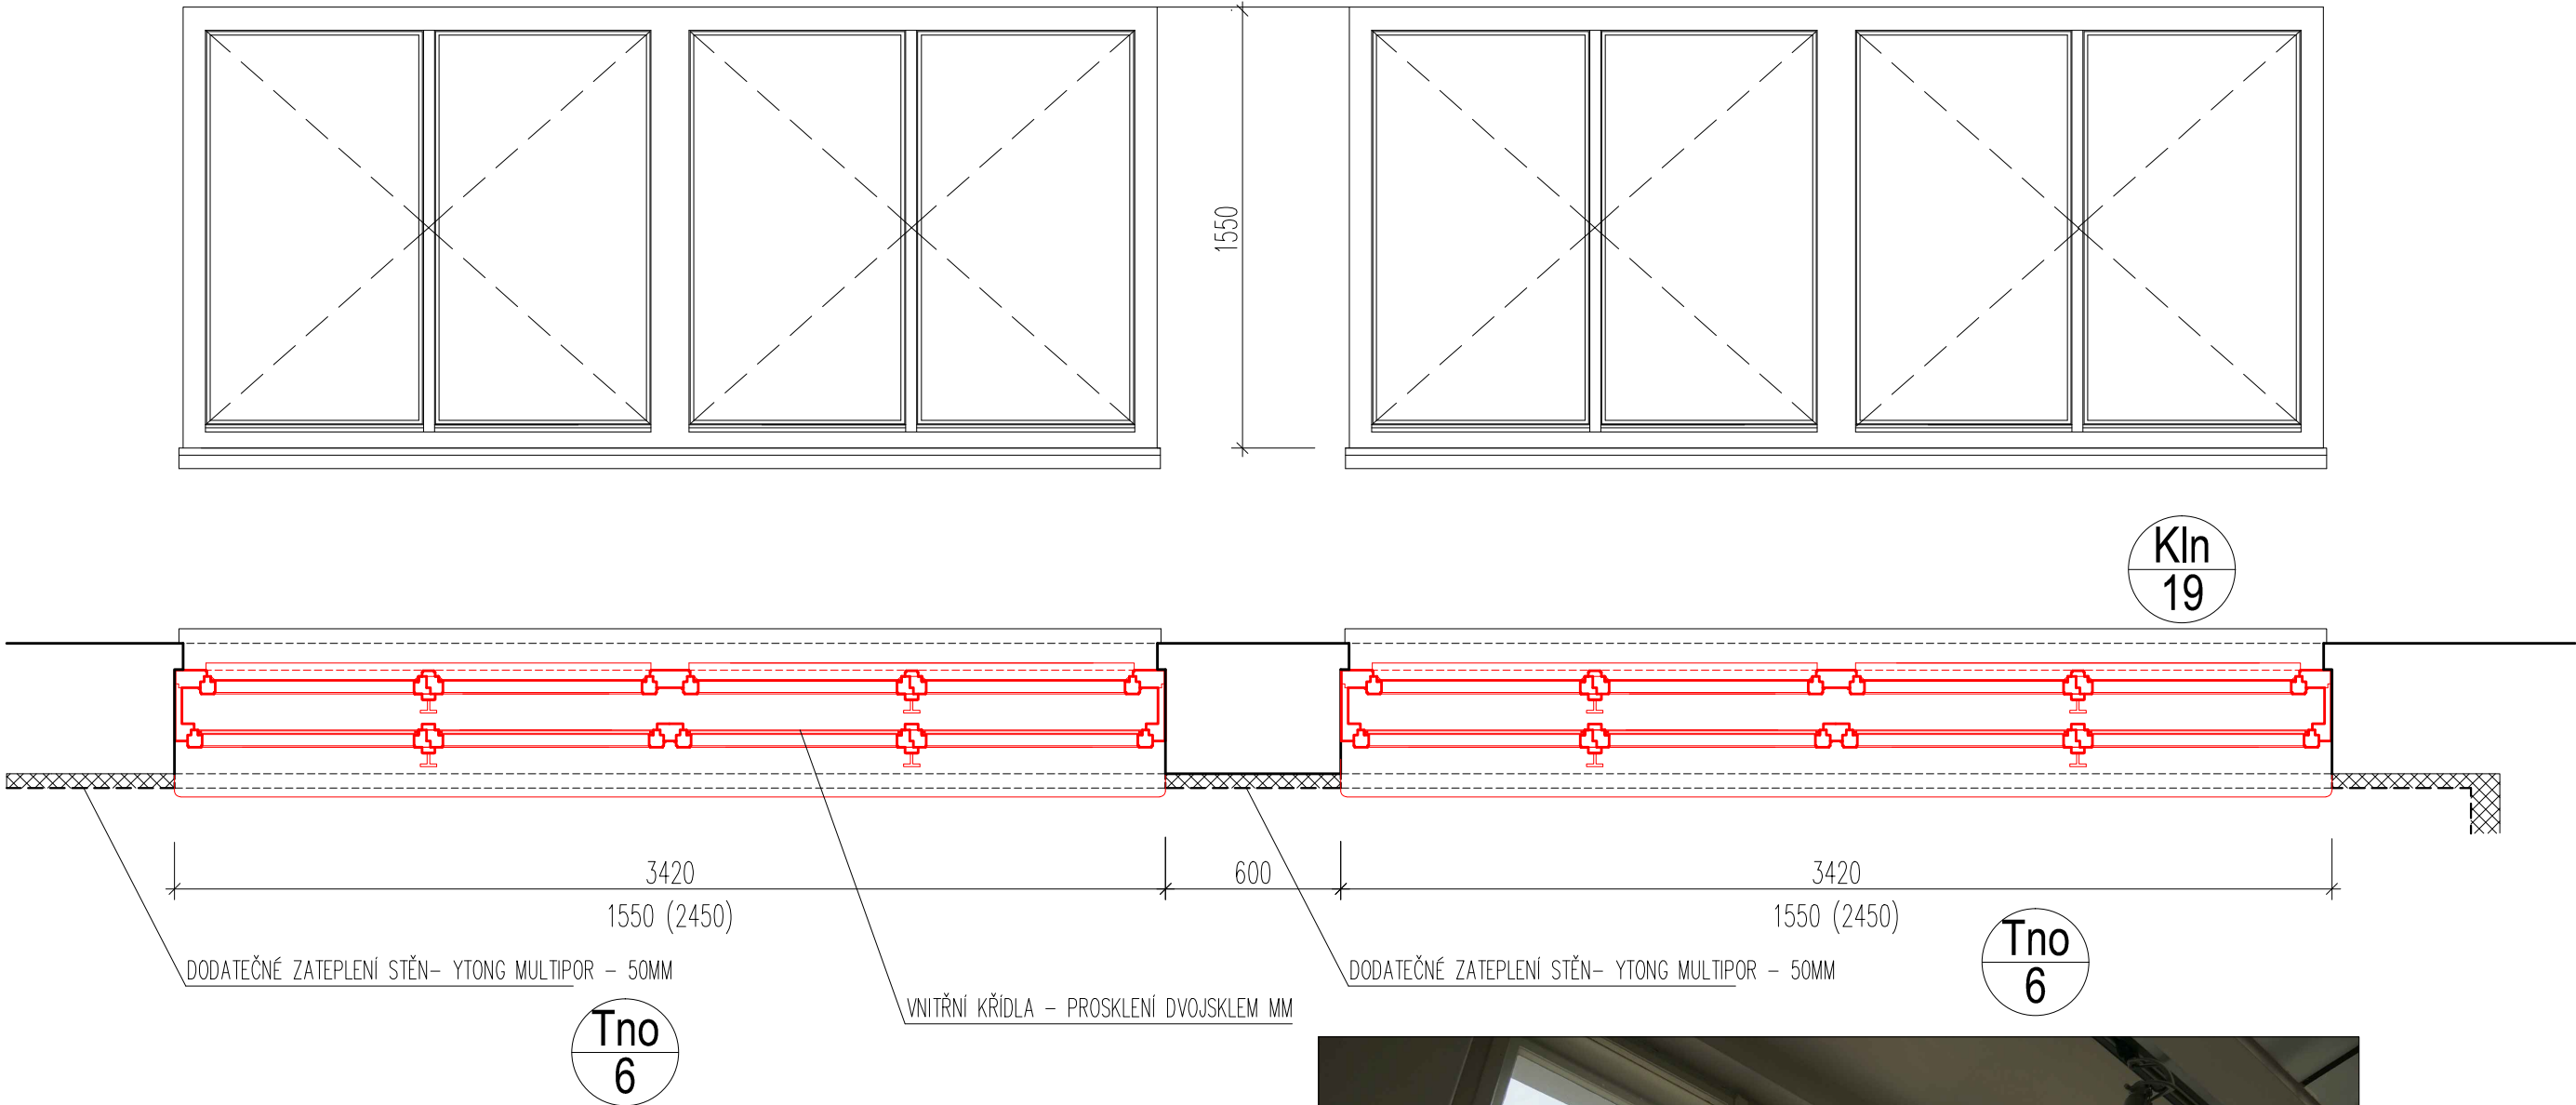

POPIS PRVKU:

Replika špaletového čtyřkřídleho dřevěného okna se středovým sloupkem a klapáčkami včetně parapetu, která nahradí stávající nevyhovující okno.

Hloubka špalety 200 mm, konstrukce okna je z masívu z měkkých dřevin s krycím bílým lakem. Křídla oken jsou zavěšena na klasických zadlabaných pantech, jsou opatřena rozvory ze stříbrného kovu. Kování a kličky budou použity ze stávajících oken – budou očištěny, opraveny a sežíženy. Parapety budou na hloubku zvětšeny o 100mm(z důvodu vnitřního zateplení)

Vnitřní okenní křídla budou prosklena dvojitým sklem (ditherm)– tl.16mm. Vnější skla budou jednoduchá tl.4mm zasklená klasicky do kytu. Skla budou opatřeba bezpečnostní fólií s ochranou proti UV záření.

Členění a profilace viz stávající okna.
Kování– bude použito původní kování, rozvory, kličky – stříbrný kov

POZNÁMKA:
BUDE ZPRACOVÁNA VÝROBNÍ DOKUMENTACE DODAVATELEM, KTERÁ BUDE ODSOUHLASENA PAMÁTKÁŘI A PROJEKTANTEM
UVEDENÉ ROZMĚRY JSOU ORIENTAČNÍ, PŘESNÉ DOMĚŘENÍ BUDE PROVEDENO V RÁMCI ZPRACOVÁNÍ VÝROBNÍ DOKUMENTACE DODAVATELEM. PŘESNÉ ROZMĚRY A BAREVNOST BUDOU UPŘESNĚNY PŘED ZAHÁJENÍM DODÁVKY DLE SKUTEČNOSTI.



±0,000=214,968 ÚROVEŇ PODLAHY VSTUPNÍ HALY V PŘÍZEMÍ OBJEKTU


SOUŘAD. SYSTÉM: JSTK, VÝŠK. SYSTÉM: BpV

Atelier Tisnovka

REKONSTRUKCE GALERIE VÝTVARNÉHO UMĚNÍ
V HODONÍNĚ

VÝMĚNA OKEN
OKNO

Tno
6

AUTORIZOVANÝ ARCHITEKT: ING.ARCH. MILOŠ KLEMENT			ATELIER TIŠNOVKA ATELIER KLEMENT, TODOROV TIŠNOVSKÁ 145, 61400 BRNO TEL.: 776 044 291 E-MAIL: klement@tisnovka.cz www.tisnovka.cz
SPOLUPRÁCE:			
INVESTOR: JIHOMORAVSKÝ KRAJ, ŽEROTINOV NÁM.3., BRNO 602 00			Č. V.: D.1.1.b.5
DATUM: BŘEZEN 2022			
STUPEŇ: DPS	ZAK.Č.: 3/2017		
MĚŘÍTKO: 1:25	FORMÁT: A3		