


ŘEZ B-B

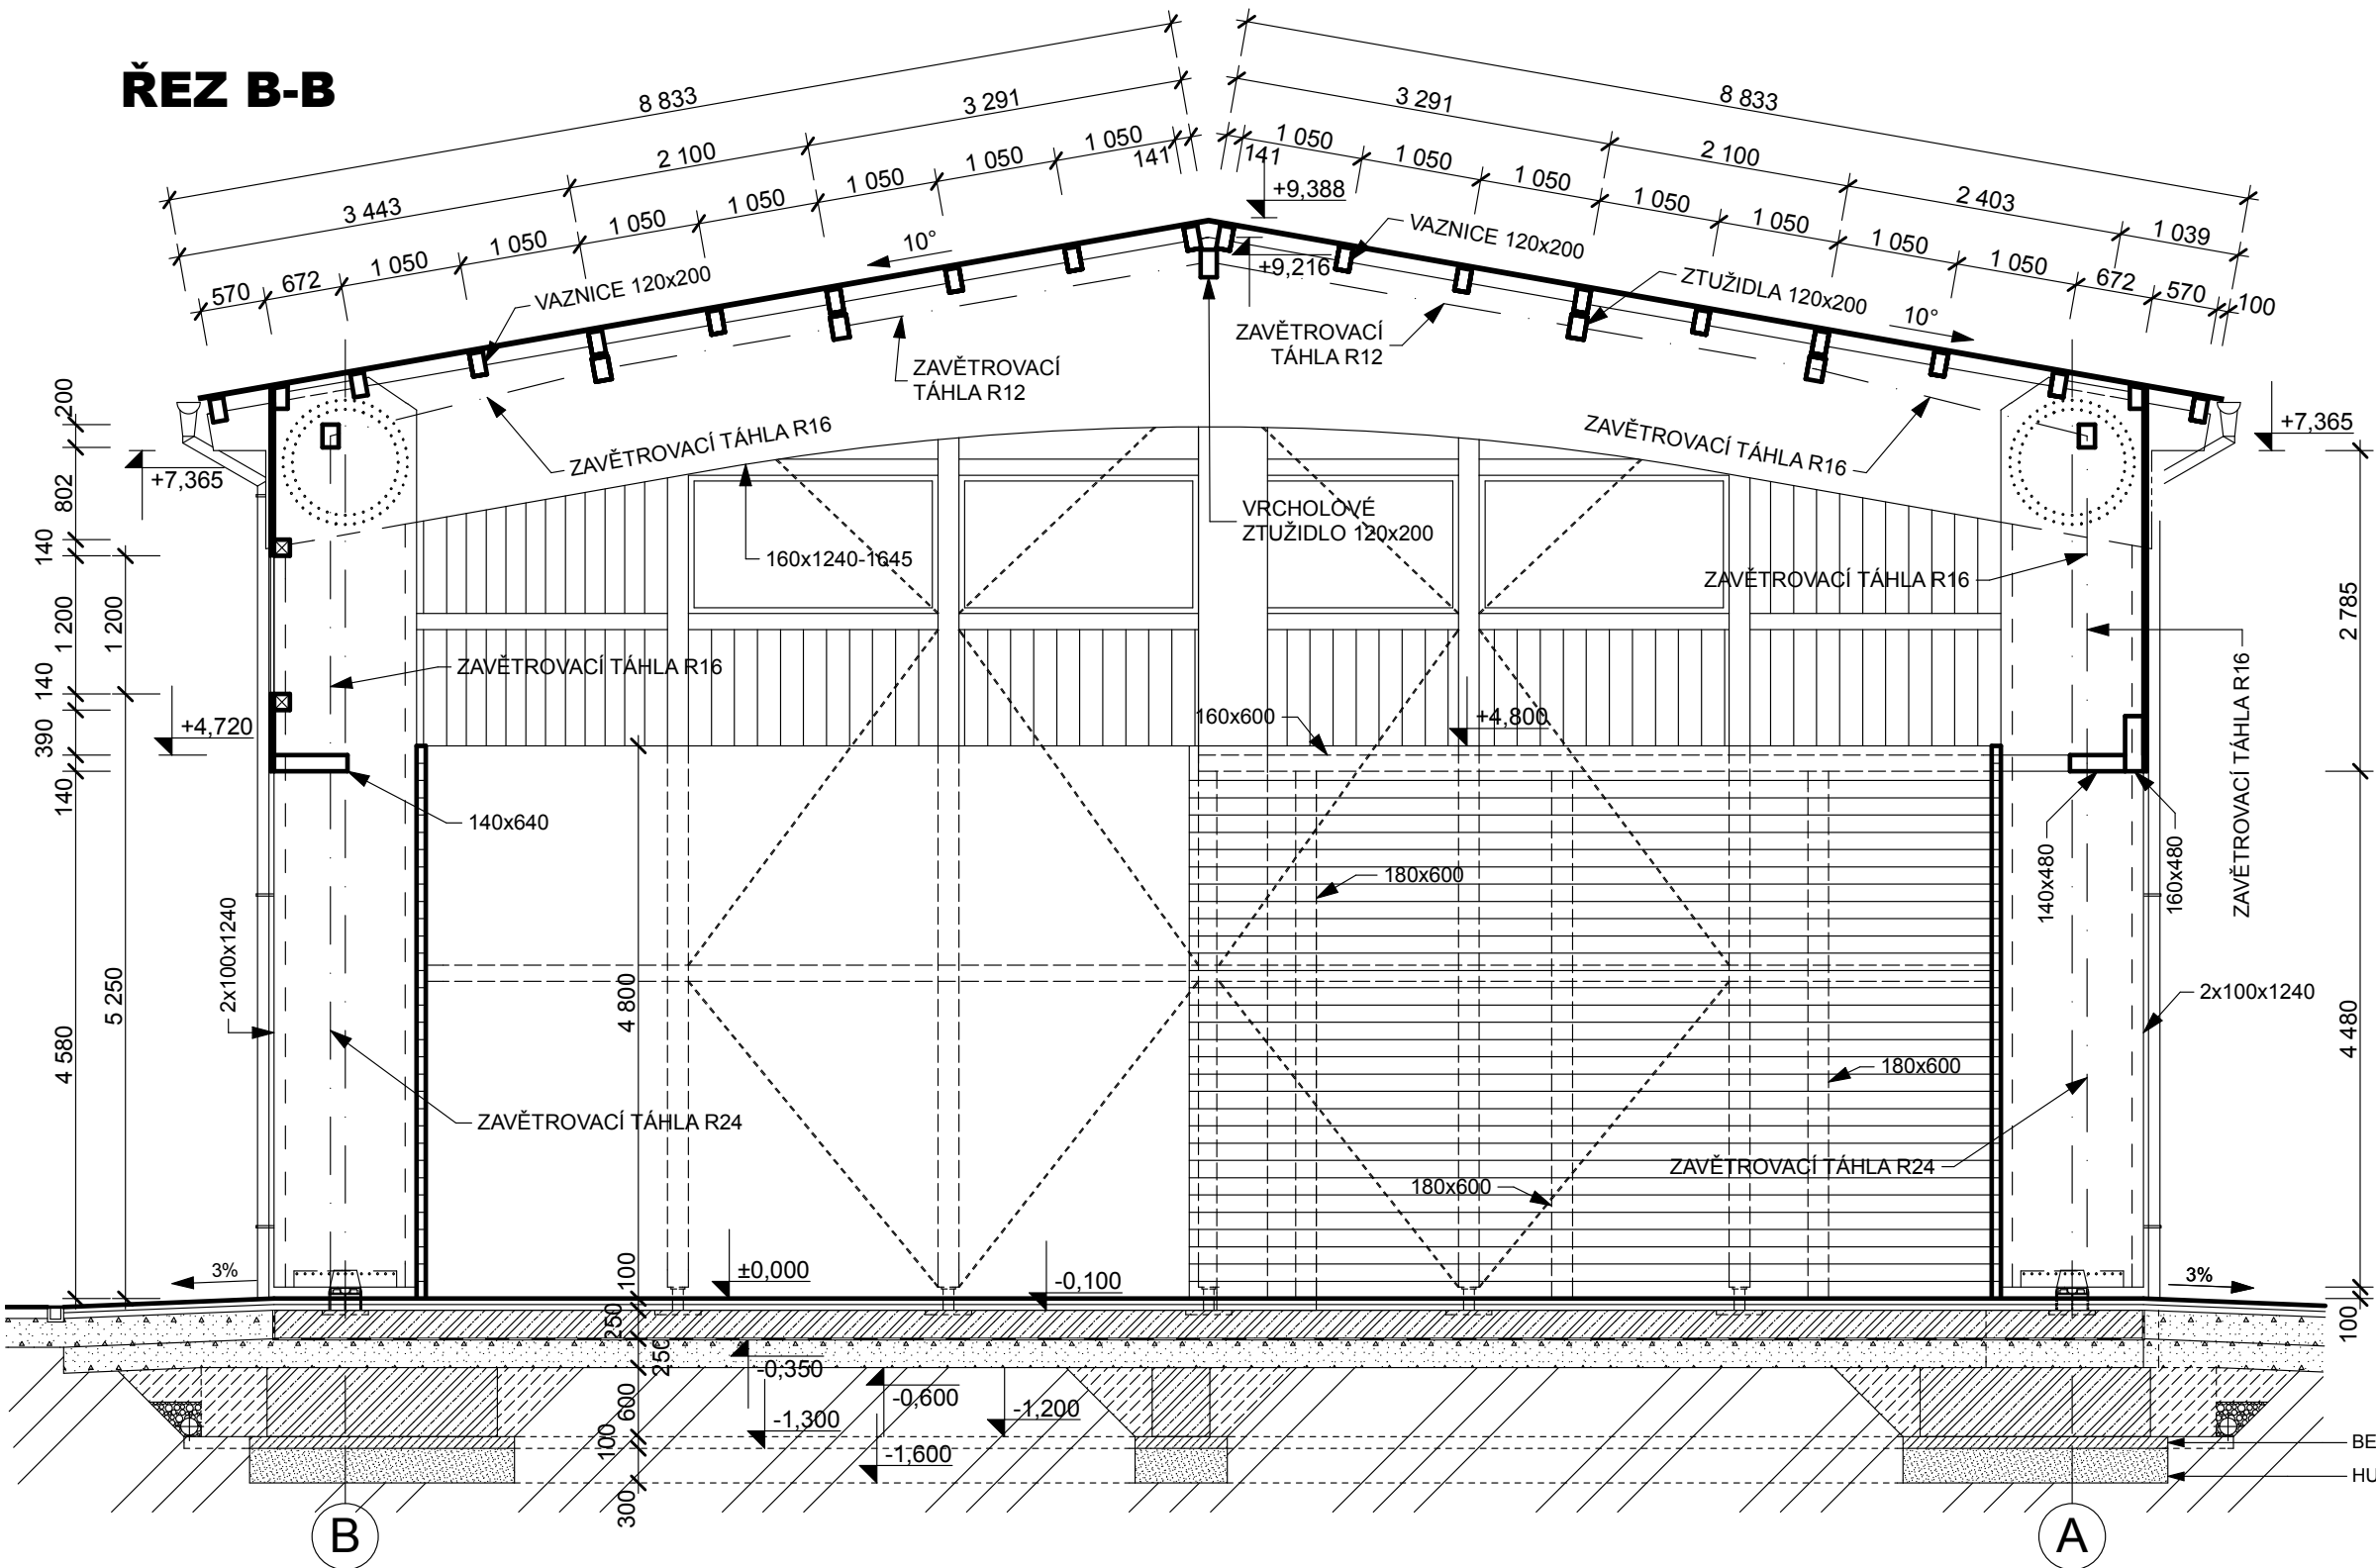

LEGENDA MATERIÁLŮ

- ŽELEZOBETONOVÉ KONSTRUKCE
- KAMENNÁ DRŤ
- HUTNĚNÝ ZÁSYR ZEMINOU
- HUTNĚNÝ NÁSYR MAKADAMU
- KAČÍREK
- ROSTLÁ ZEMINA
- HYDROIZOLACE

BETON C25/30-**XC2**  
VÝZTUŽ R 10505, KRYTÍ MIN.50MM  
KARI SÍŤ KY86 (8x150/8x150)

BETONOVÁ MAZANINA C12/15  
HUTNĚNÝ MAKDAM fr. 0-64 (Edf=60MPa)