


ŘEZ B-B'

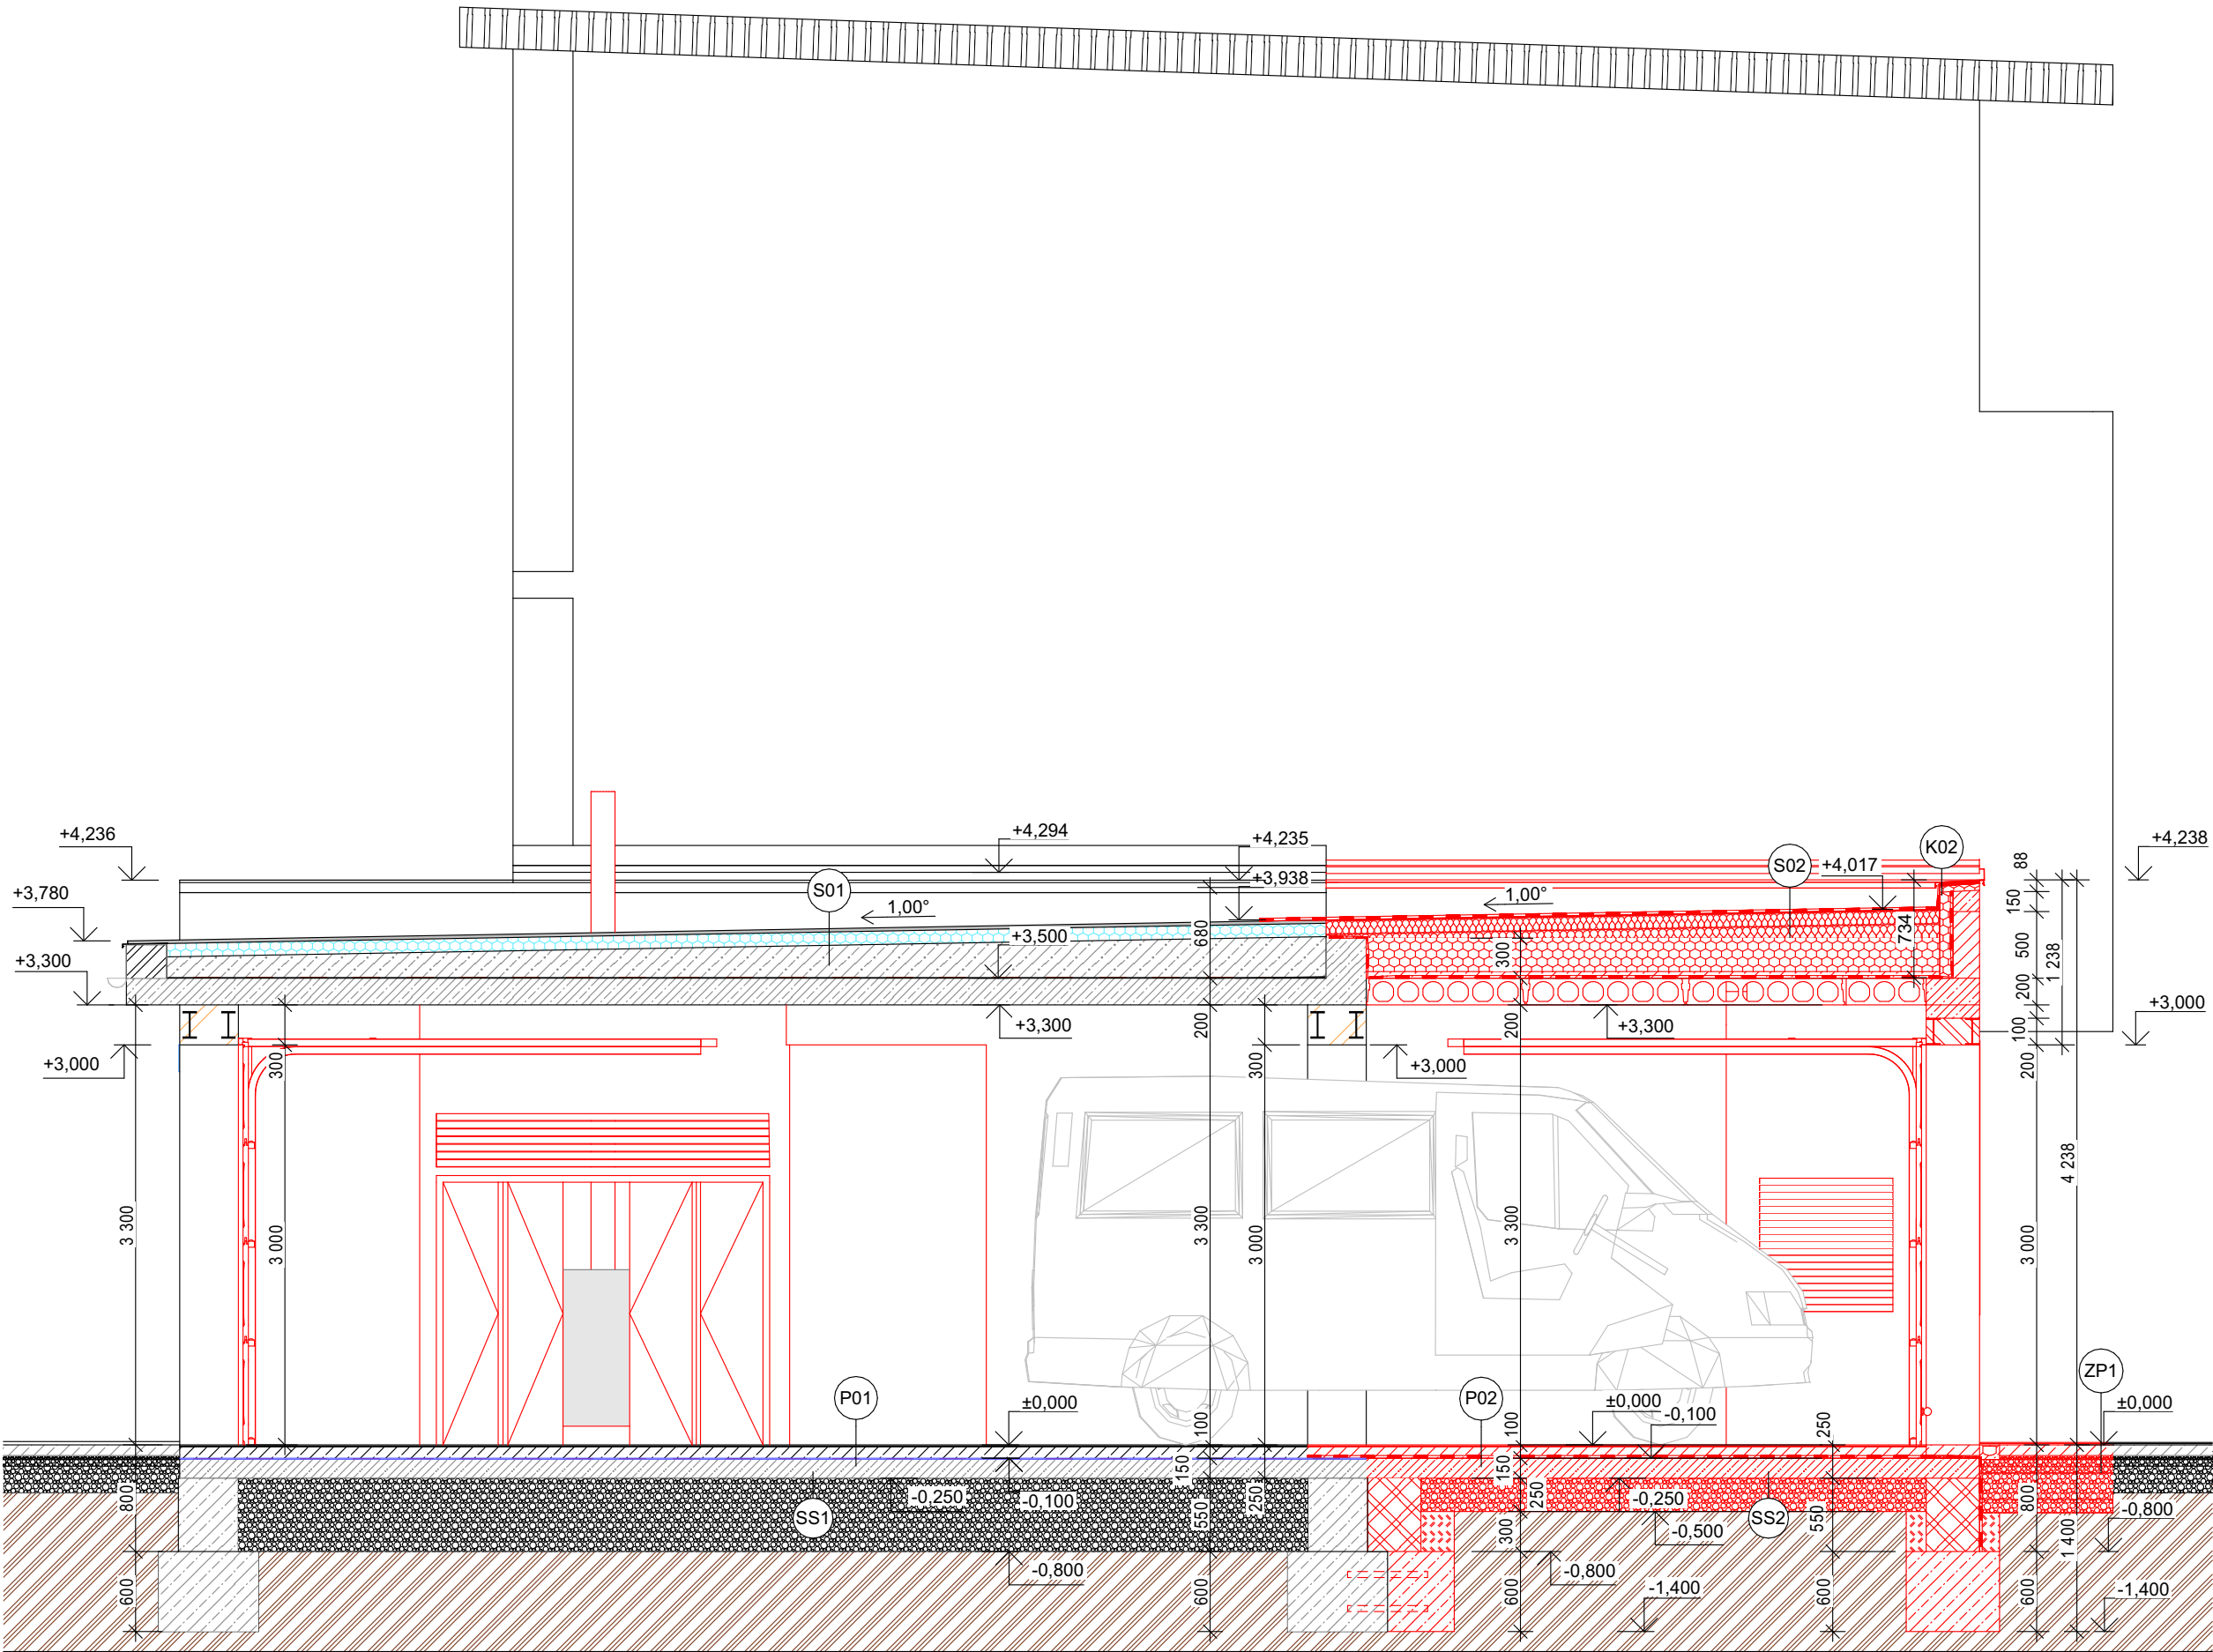

LEGENDA MATERIÁLŮ

- BETON PROSTÝ
- BETON VYZTUŽENÝ
- TEPELNÁ IZOLACE STŘECHY NA BÁZI EPS 100
- TEPELNÁ IZOLACE - KAMENNÁ VLNA
- PODKLADNÍ BETON, VYZTUŽENÝ KARI SÍTÍ
- ZEMINA - ROSTLÁ
- ZEMINA HUTNĚNÁ, Edef2 ≥ 45 MPa
- KAMENNÁ DRŤ fr. VIZ SKLADBA
- ASFALTOVÝ PÁS, TYP DLE SKLADBY
- NOVÉ KONSTRUKCE
- BETON PROSTÝ
- BETON VYZTUŽENÝ
- ZEMINA HUTNĚNÁ, Edef2 ≥ 45 MPa
- KAMENNÁ DRŤ fr. VIZ SKLADBA
- PODKLADNÍ BETON, VYZTUŽENÝ KARI SÍTÍ
- BETONOVÉ TVÁRNICE ZTRACENÉHO BEDNĚNÍ tl. 400 mm, VYZTUŽENO BETONÁŘSKOU VÝZTUŽÍ
- TEPELNÁ IZOLACE - KAMENNÁ VLNA

LEGENDA SKLADEB KONSTRUKCÍ

[P01] - PODLAHA V GARÁŽI - KER. DLAŽBA			[P02] - PODLAHA V GARÁŽI - KER. DLAŽBA - NOVÁ		
NÁŠLAPNÁ VRSTVA - KERAMICKÁ DLAŽBA	10	mm	NÁŠLAPNÁ VRSTVA - KERAMICKÁ DLAŽBA	10	mm
LEPÍČÍ FLEXIBILNÍ TMEL POD OBKLADY A DLAŽBU	5	mm	LEPÍČÍ FLEXIBILNÍ TMEL POD OBKLADY A DLAŽBU	5	mm
ROZNAŠECÍ VRSTVA - BETONOVÁ MAZANINA S VLOŽENOU VÝZTUŽÍ	85	mm	ROZNAŠECÍ VRSTVA - BETONOVÁ MAZANINA S VLOŽENOU VÝZTUŽÍ	85	mm
[SS1]_SPODNÍ STAVBA			[S01]_PLOCHÁ STŘECHA		
HYDROIZOLACE SPODNÍ STAVBY - SBS modif. asf. pás	8	mm	OBECNÉ - HYDROIZOLACE A SEPARAČNÍ VRSTVY	25	mm
ASFALTOVÁ PENETRAČNÍ EMULZE	0	mm	TEPELNÁ IZOLACE NA BÁZI EPS	100	mm
PODKLADNÍ BETON, VYZTUŽENÝ KARI SÍTÍ	142	mm	PERLITBETON	300	mm
KAMENNÁ DRŤ - FR. 16/32	550	mm	PAROTĚSNÁ ZÁBRANA, ASFALTOVÝ PÁS	5	mm
ZEMINA - ROSTLÁ	0	mm	[S02]_PLOCHÁ STŘECHA - NOVÁ		
[ZP1] - NOVÁ ZPEVNĚNÁ PLOCHA S POJEZDEM DO 3,5 t			HYDROIZOLACE-SBS modif. asf. pás, PE+SV rohož, břidl. ochranný posyp	5	mm
NÁŠLAPNÁ VRSTVA - BETONOVÁ ZÁMKOVÁ DLAŽBA	80	mm	HYDROIZOLACE-SBS modif. asf. pás, SK tkanina 200g/m2	3	mm
KAMENNÁ DRŤ - FR. 4/8	30	mm	TEPELNÁ IZOLACE - KAMENNÁ VLNA	100	mm
KAMENNÁ DRŤ - FR. 8/16	100	mm	SPÁDOVÉ KLÍNY NA VÁZI KAMENNÉ VLNY	20	mm
KAMENNÁ DRŤ - FR. 16/32	200	mm	TEPELNÁ IZOLACE STŘECHY NA BÁZI EPS 100	250	mm
ŠTĚRKOPÍSEK FR. 0/8	100	mm	VYROVNÁVACÍ VRSTVA - CEMENTOVÝ POTĚR	50	mm
SEPARAČNÍ VRSTVA, NETKANÁ TEXTILIE 300 g/m2, PP	0	mm	PAROTĚSNÁ ZÁBRANA, ASFALTOVÝ PÁS	5	mm
ZEMINA HUTNĚNÁ, Edef2 ≥ 45 MPa	0	mm	[SS2]_SPODNÍ STAVBA - NOVÁ		
			PODKLADNÍ BETON, VYZTUŽENÝ KARI SÍTÍ	150	mm
			KAMENNÁ DRŤ - FR. 16/32	250	mm
			ZEMINA - ROSTLÁ	0	mm

POZNÁMKA

- PŘEDPOKLÁDÁ SE VYSRAVENÍ STÁVAJÍCÍ SKLADBY STŘECHY V MÍSTĚ KOLEM BOURANÉ ATIKY V PLOŠE 5 m²

! JEDNÁ SE O REKONSTRUKCI, VEŠKERÉ ROZMĚRY NUTNO OVĚRIT NA STAVBĚ
! TATO DOKUMENTACE JE URČENA K PROVEDENÍ STAVBY, NENAHRAZUJE VÝROBNÍ DOKUMENTACI
! VEŠKERÁ PRÁVA VÝHRAZENA, TATO DOKUMENTACE JE AUTORSKÝM DÍLEM A MŮŽE BÝT UŽITA VÝHRADNĚ K ÚČELU NA NÍ UVEDENÉMU A SMLUVNĚ DOHODNUTÉMU MEZI AUTOREM A OBJEDNATELEM

±0,000 = 1.NP Garáž

NÁZEV PROJEKTU STAVEBNÍ ÚPRAVY VÝJEZDOVÉHO STANOVIŠTĚ ZZS JmK VELKÉ OPATOVICE	
MÍSTO STAVBY Velké Opatovice na náměstí Miru č.p. 538 PARC. Č.: 801/7, 801/6; K.Ú.: Velké Opatovice [779237]	
INVESTOR Zdravotnická záchraná služba JmK p.o. Kamenice 798/1d, 625 00 Brno	
OBJEKT DOKUMENTACE STAVEBNÍHO OBJEKTU	
ČÁST PROJEKTU	
ARCHITEKTONICKO-STAVEBNÍ ŘEŠENÍ	D.1.1
NÁZEV	ČÍSLO
ŘEZ B-B' - NOVÝ STAV	N04

RAZÍTKO/PODPIS	PARÉ

GP GARANT projekt s.r.o. Staňkova 103/18, 602 00 Brno IČ: 06722865, DIČ: CZ06722865 E-mail: info@garantprojekt.cz mob.: 608 213 528 web: garantprojekt.cz	
AUTORIZOVANÝ PROJEKTANT	Ing. Stanislav Smolík, č. autorizace 1006132
HLAVNÍ INŽENÝR PROJEKTU	Ing. Stanislav Smolík
VYPRACOVAL	Ing. Stanislav Smolík
ČÍSLO ZAKÁZKY	DATUM
202202	03/2022
MĚŘÍTKO	STUPEŇ
1:50	DPS