


KATASTR. ÚZEMÍ
DRUH POVRCHU

KYJOV		
DLÁŽD. PLOCHA	NEZPEVNĚNO	DLÁŽD. CHODNÍK

PŘELOŽKA HORIZONT

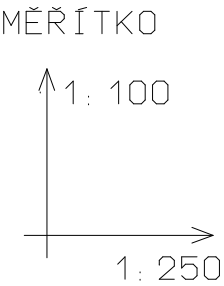

HLoubKA VÝKOPU

DNO VÝKOPU

DNO POTRUBÍ

TERÉN


SROVNÁVACÍ ROVINA
STANIČENÍ v m

SKLON mm/m, DÉLKA m
MATERIÁL, PROFIL, DÉLKA
ZEMNÍ PRÁCE

17	14,50m
PE-HD PE100 - 90/5,4mm	16,00m
STROJNÍ S RUČNÍ DOKOPÁVKOU	


KYJOV		
DLÁŽD. PLOCHA	NEZPEVNĚNO	DLÁŽD. CHODNÍK

PŘELOŽKA CSS

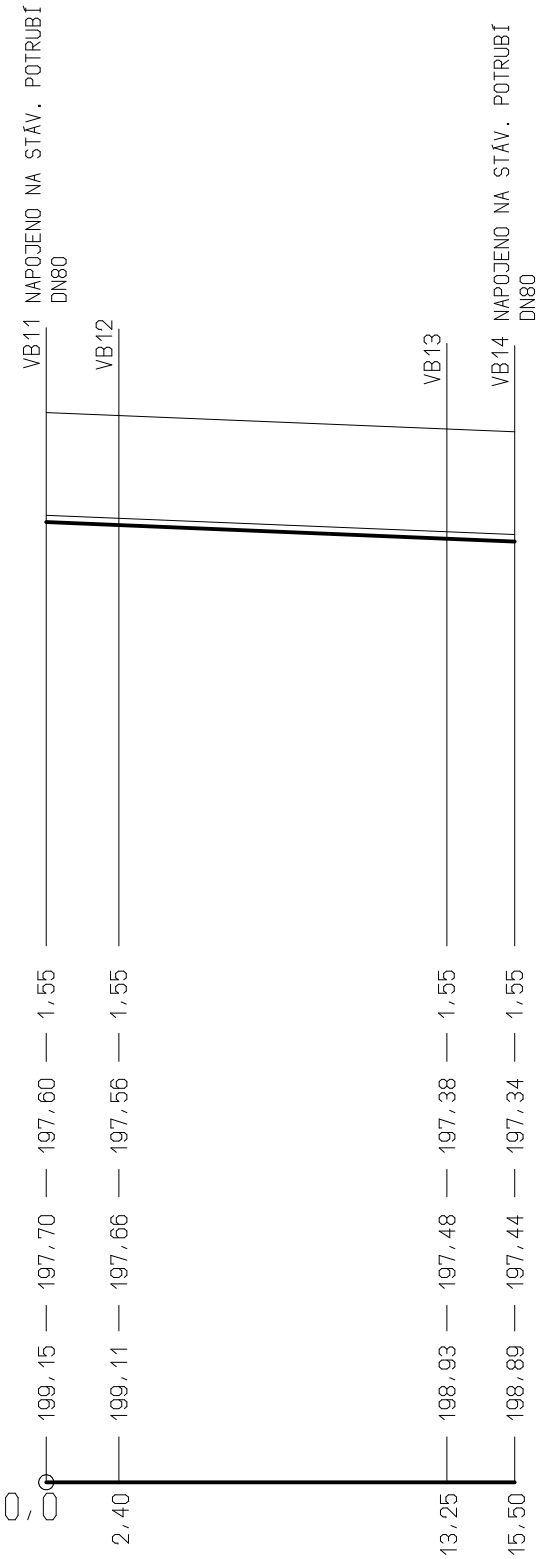

17	15,50m
PE-HD PE100 - 90/5,4mm	17,00m
STROJNÍ S RUČNÍ DOKOPÁVKOU	

VZOROVÝ PŘÍČNÝ ŘEZ ULOŽENÍ POTRUBÍ VE VÝKOPU M 1:20

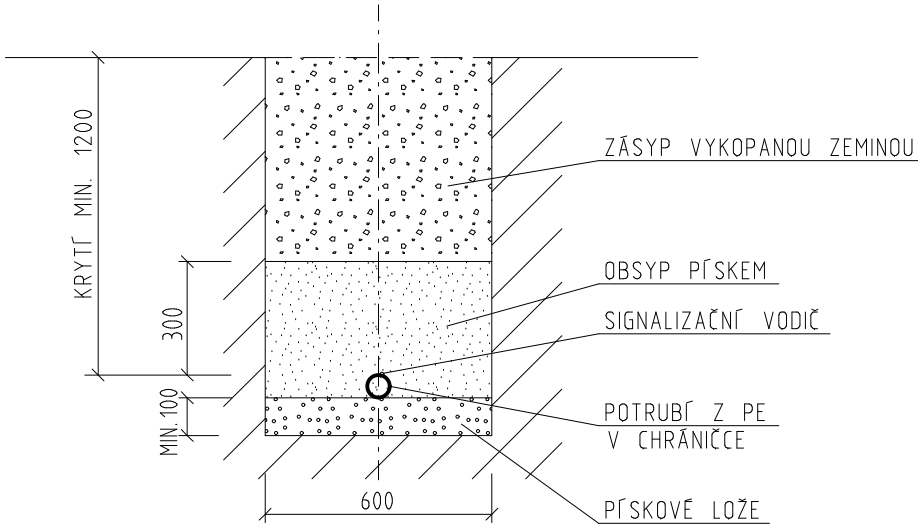

POZNÁMKA:

PŘED ZAHÁJENÍM STAVBY BUDOU VYTÝČENY TRASY VŠECH STÁVAJÍCÍCH PODZEMNÍCH VEDENÍ
V MÍSTĚ STAVBY A JEJICH TRASY BUDOU VYZNAČENY V TERÉNU.

VÝŠKOVÝ SYSTÉM RELATIVNÍ
± 0,000 = ÚROVEŇ PODLAHY 1.NP STÁV. OBJEKTU "A" = 200,00

KRESLIL	ING. LOVEČEK P.			<div>projektis s.r.o.</div> <div>tr.KOMENSKÉHO 1357/28</div> <div>697 01 KYJOV</div> <div>TELEFON 518 614 604</div>	
VYPRACOVAL					
ZODP. PROJ.	ING. VLACH ZDENĚK	VED. PROJ.	ING. VLACH ZDENĚK		
MÍSTO STAVBY	KYJOV	KRAJ	JIHOMORAVSKÝ		
INVESTOR	Domov Horizont, příspěvková organizace				
	Strážovská 1096, 697 01 Kyjov			DATUM	12/2019
NÁZEV AKCE	<div>Stavební úpravy - rekonstrukce budov A a B</div> <div>Domov Horizont</div> <div>SO.01 OBJEKT "A"</div> <div>D.1.4.1. ZDRAVOTECHNIKA</div>			DOKUMENTACE	DPS
				FORMÁT	2x A4
				ARCH. ČÍSLO	2019/09/2111
				MĚŘÍTKO	1/50
OBSAH VÝKRESU	PŘELOŽKA VODOVODU - PODÉLNÉ PROFILY			ČÍSLO VÝKRESU	ZT.A.11