



R2.1

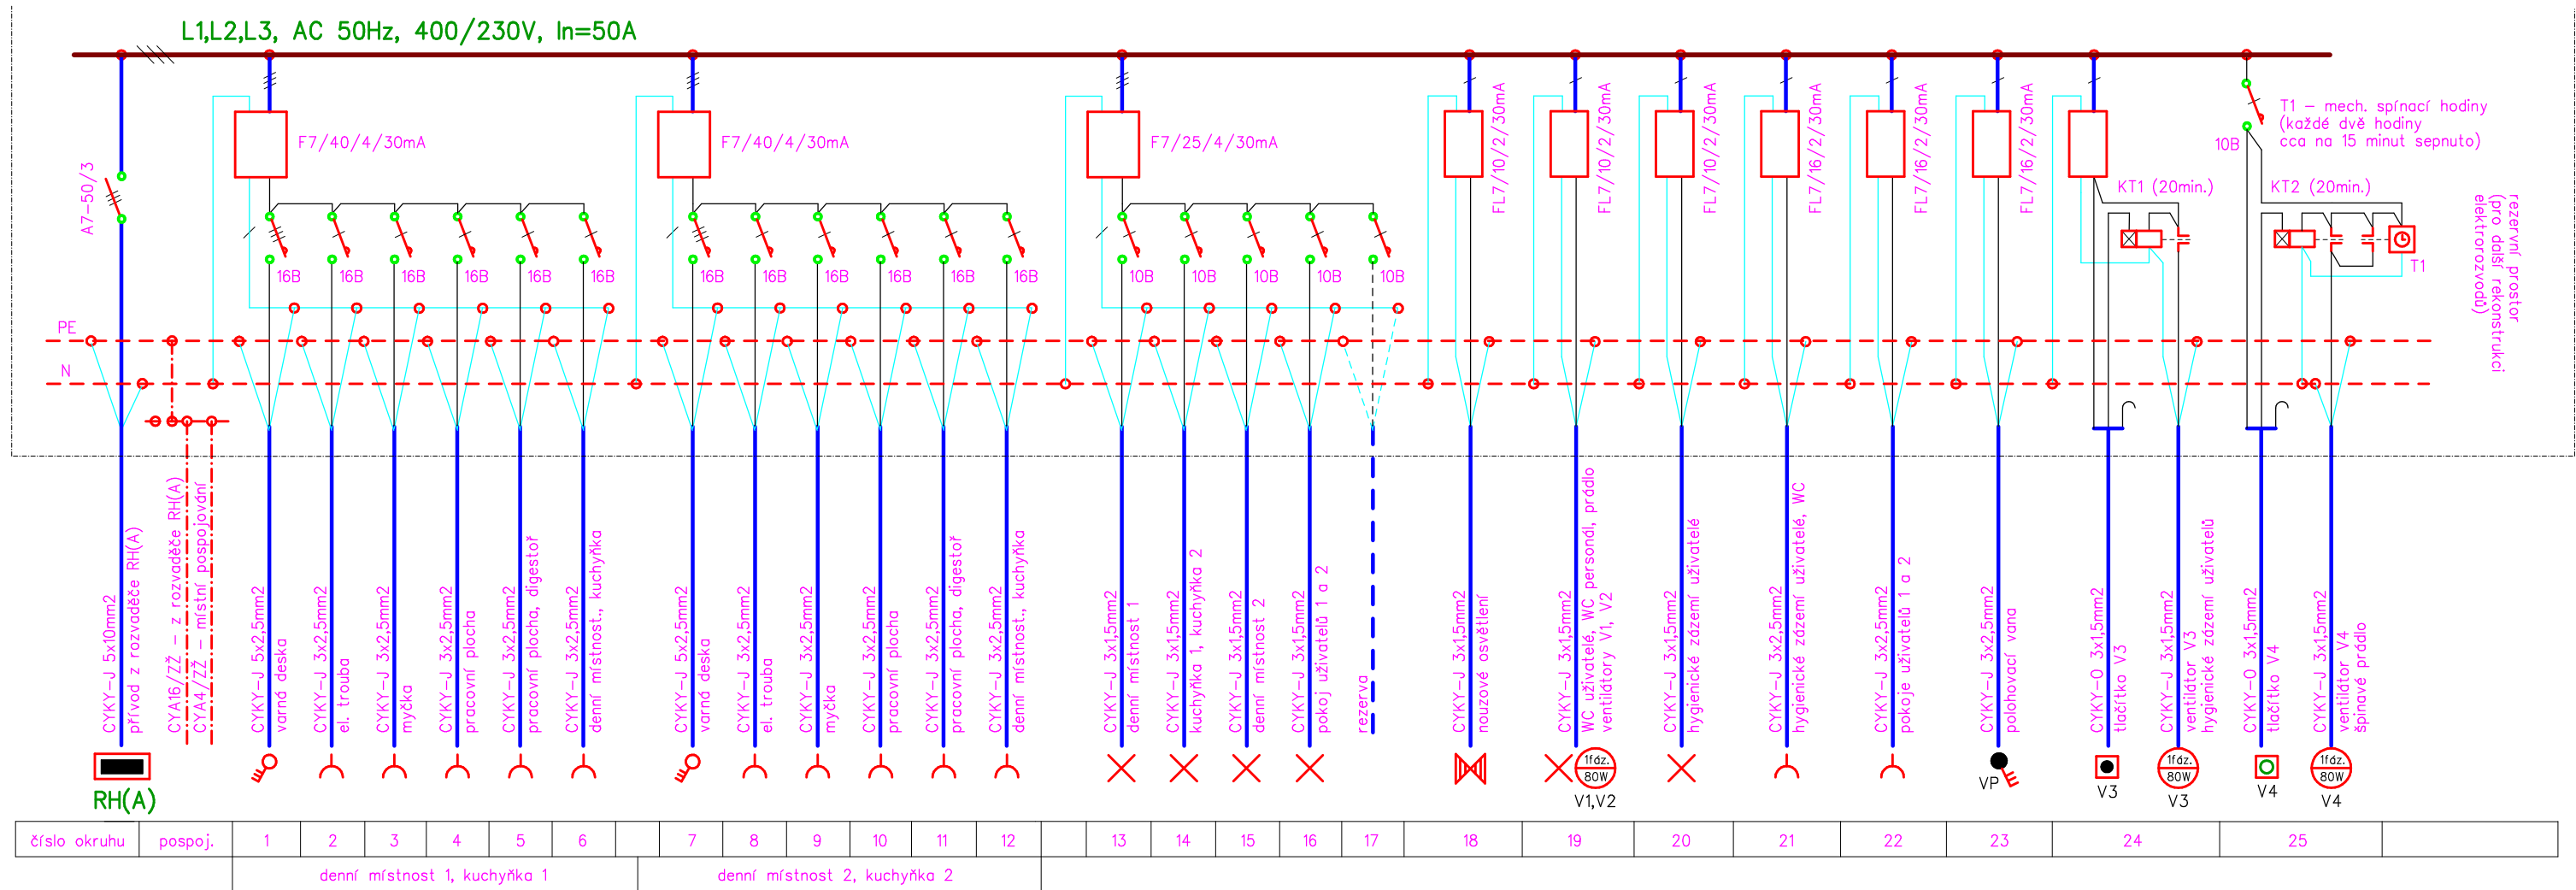

NÁČRT ROZVADĚČE :

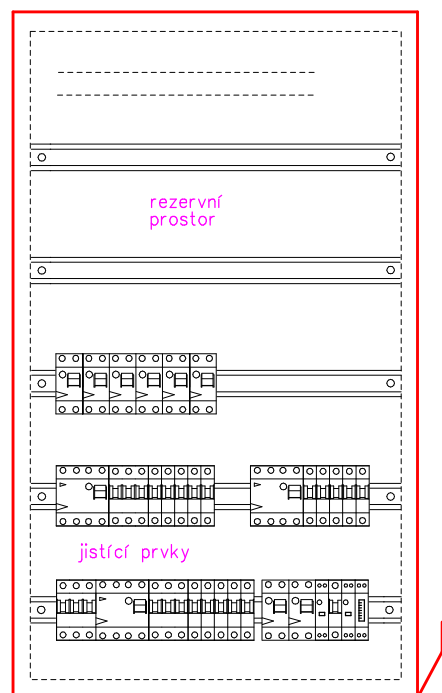

POPIS :

Rozvodnice oceloplechová/plastová, zapuštěná, skříň 125 mod.
Náplň dle schématu
Přívod i vývody vrchem
Un = 400V, In = 50A
Rozměry dle výrobce, skříň vč. PE/N přípojníc
Krytí IP40/IP20

PROUDOVÁ SOUSTAVA : 3/N/PE, AC 50Hz, 400/230V, sřt TN-C-S

OCHRANA PŘED NDN : AUTOMATICKÝM ODPOJENÍM OD ZDROJE

ČSN 332000-4-41, ed.3, čl. 411

DOPLŇKOVÁ PROUDOVÝM CHRÁNIČEM

ČSN 332000-4-41, ed.3, čl.411.3.3, 411.3.4

PŘÍKON : $P_i = 30,0 \text{ kW}$ $P_i = 13,0 \text{ kW}$

Bližší popis – viz technická zpráva

Zodpovědný projektant		Vypracoval		Kreslil	elektroprojekt ing. ŠESTÁK Otakar, aut. tech. Karla Čapka 2351, 697 01 KYJOV tlf. 518614604 mbt. 608422478		
ing. Otakar Šesták		ing. Otakar Šesták		Other CAD			
Investor	Domov Horizont, příspěvková organizace Strážovská 1096, 697 01 Kyjov				Zakázkové číslo	15/2019	
Obec	Kyjov	Kraj	Jihomoravský		Archivní číslo		
Akce : STAVEBNÍ ÚPRAVY - - REKONSTRUKCE BUDOV A a B DOMOV HORIZONT Obsah : ELEKTRORozvody – Budova "A" ROZVADĚČ R2.1					Formát	2A4	Kopie
					Datum	11/2019	
					Stupeň	DPS	
					Měřítko	1:10	Část
					Výkres číslo	07	