



POHLED DVORNÍ

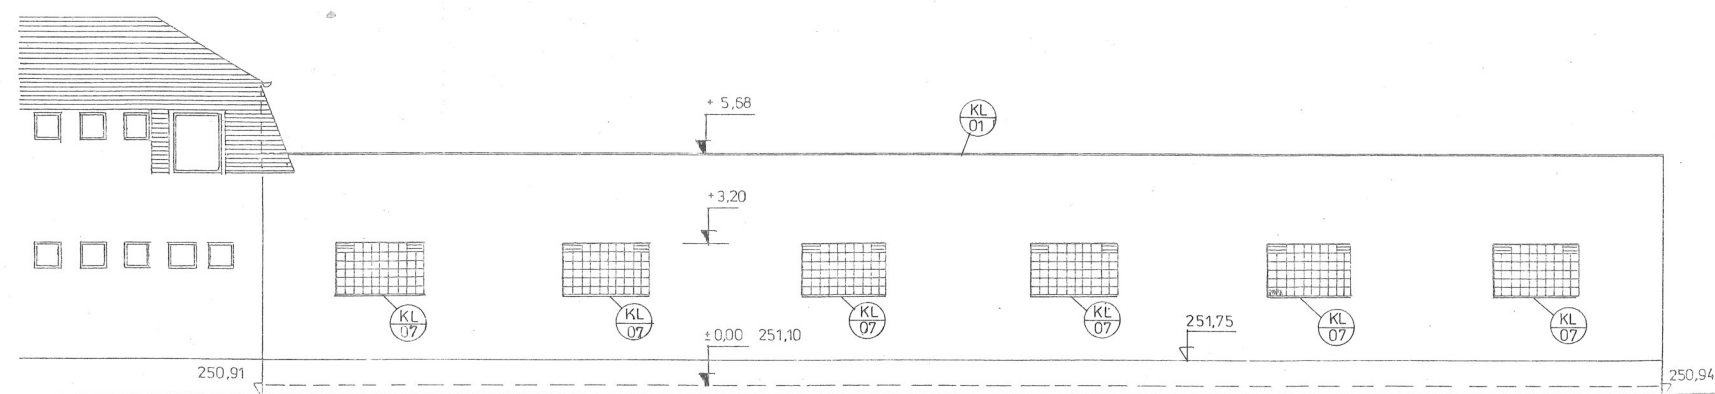

POHLED ULIČNÍ

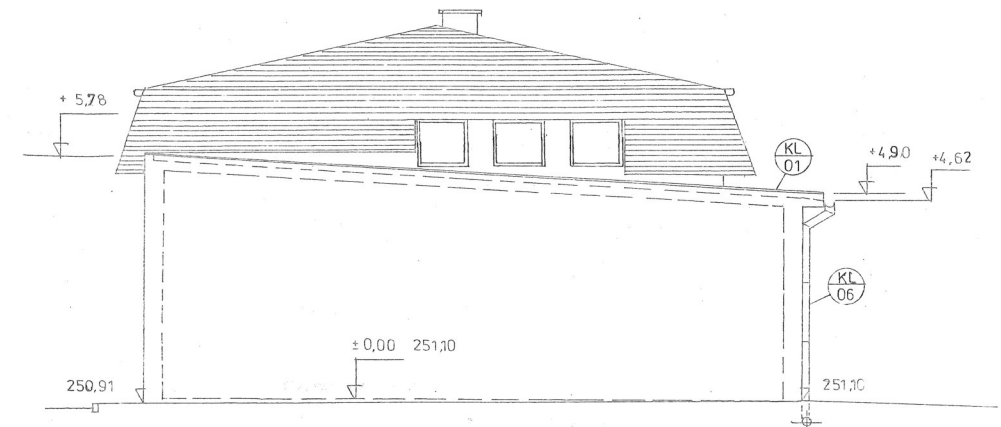

POHLED BOČNÍ

IMOS IMOS Brno, a.s.
DOKUMENTACE SKUTEČNÉHO
PROVEDENÍ
Datum: 31.8.2001 Podpis: [Signature]

02

4

PROJEKT STAVBY

Vypracoval:	Ing. KRÁLOVÁ	Datum:	03.1998	Změna:	
Investor:	S.Ú.S.BRNO - Ořechovská 35				
Místo stavby:	Tišnov - Wagnerova 1542	Každěm:	Tišnov		
Název: INTEGRACE CESTMISTROVSTVÍ TIŠNOV					
Objekt: GARÁŽE					
Výkres: POHLÉDY					
PROJEKCE SILNICE BRNO spol.s r.o.			Mílnky 130 - BRNO		
HDP: Ing. J. SUCHÝ			Datum: 03 - 1998		
			Formát: 4 x A4		
			Stupeň P.D. POJ.STAV.		
			Měřítko: 1:100		
			Číslo výkresu: 6		