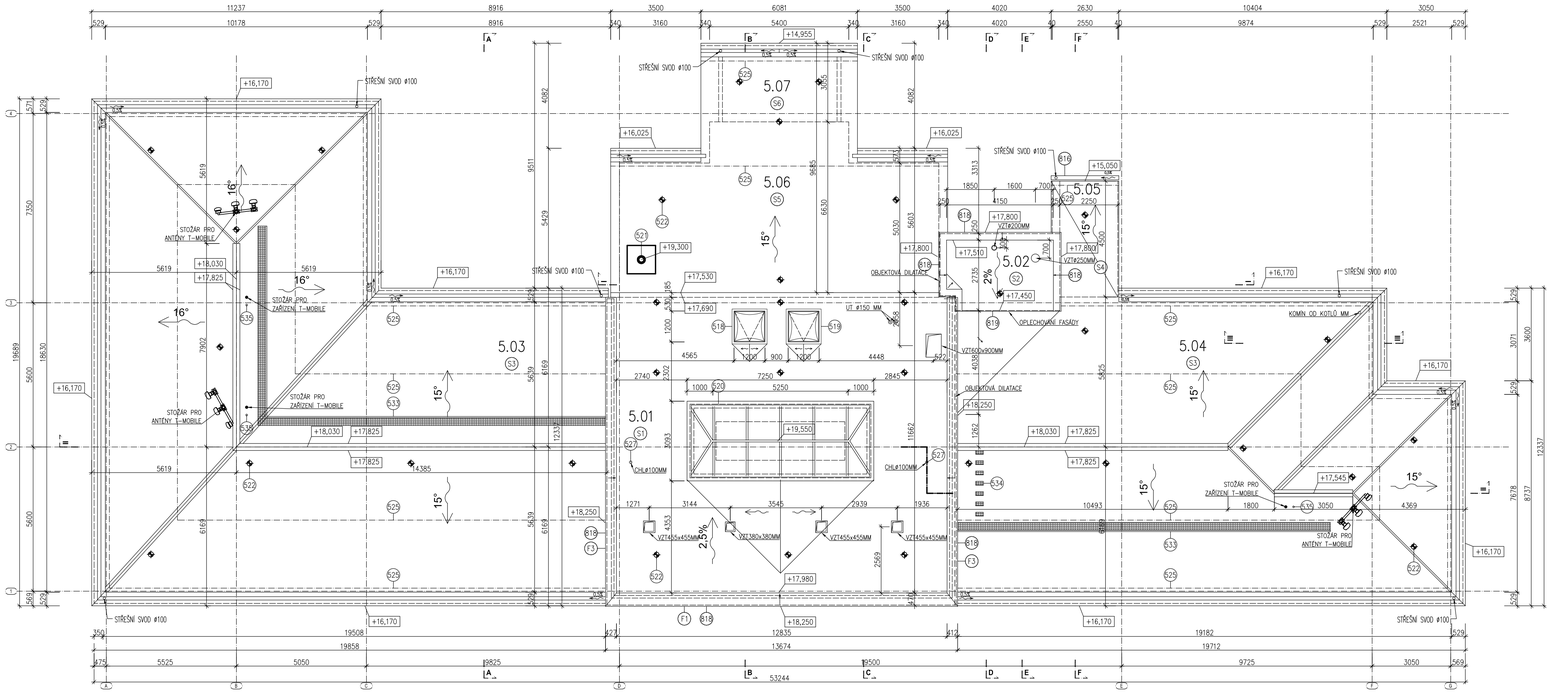

LEGENDA STŘECH

Č.STŘECHY	POPIS	PLOCHA M2	OZN	POZNÁMKA
5.01	PLOCHÁ STŘECHA – PVC PÁS	165,8/139,8	S1	PLOCHA VČ. SVĚTLÍKŮ/PLOCHA BEZ SVĚTLÍKŮ
5.02	STŘECHA VÝTAHOVÉ ŠACHTY – PVC PÁS	14,1	S2	
5.03	PLECHOVÁ KRYTINA – SEDLOVÁ STŘECHA	328,6/340,3	S3	PŮDORYSNÁ PLOCHA/SKUTEČNÁ PLOCHA
5.04	PLECHOVÁ KRYTINA – SEDLOVÁ STŘECHA	228,6/241,5	S3	PŮDORYSNÁ PLOCHA/SKUTEČNÁ PLOCHA
5.05	PLECHOVÁ KRYTINA – STŘECHA ÚNIKOVÉHO SCHODIŠTĚ	10,8/11,6	S4	PŮDORYSNÁ PLOCHA/SKUTEČNÁ PLOCHA
5.06	PLECHOVÁ KRYTINY – PULTOVÁ STŘECHA NAD SCHODIŠTĚM	78,7/83,0	S5	PŮDORYSNÁ PLOCHA/SKUTEČNÁ PLOCHA
5.07	PLECHOVÁ KRYTINY – PULTOVÁ STŘECHA NAD BALKONEM	18,6/19,3	S6	PŮDORYSNÁ PLOCHA/SKUTEČNÁ PLOCHA

POZNÁMKY

- BETONOVÁ A OCELOVÁ ATIKA BUDE Z VNITŘNÍ A HORNÍ STRANY ZATEPLENA POLYSTYRENEM EPS 100 S TL.100 MM, PŘES KTERÝ BUDE PŘETAŽENA STŘEŠNÍ HYDROIZOLAČNÍ FOLIE
- OTVORY A PROSTUPY DO Ø150 MM VRTAT PŘI PROVÁDĚNÍ NA STAVBĚ
- SOUČÁSTÍ DODÁVKY STŘEŠNÍHO PLÁŠTĚ S KRYTINOU Z FOLIE Z mPVC BUDE LEMOVÁNÍ VEŠKERÝCH PROSTUPŮ STŘEŠNÍM PLÁŠTĚM
- SKLADBY STŘEŠNÍCH PLÁŠŤŮ VIZ SAMOSTATNÁ ČÁST PD
- MIN. VZDÁLENOST MEZI PROSTUPUJÍCÍMI TEPELNĚ ZAIZOLOVANÝMI POTRUBÍMI JE 150 MM, PRO BEZPEČNÉ PROVEDENÍ HYDROIZOLACE

– NÁSTŘEŠNÍ ŽLABY JSOU DODÁVKOU STŘECHY A NEJSOU SAMOSTATNĚ VYKÁZÁNY!!! – VIZ SMĚRNÉ DETAILY

– KOTEVNÍ BOD ZÁCHYTNÉHO SYSTÉMU

±0,000=ÚROVEŇ STÁVAJÍCÍHO PŘÍZEMÍ

INVESTOR : GYMNÁZIUM TIŠNOV — NA HRÁDKU 20, 666 01 TIŠNOV

Školicí a vzdělávací centrum – Gymnázium, Tišnov – projektová dokumentace

STUPEŇ : DOKUMENTACE PRO PROVEDENÍ STAVBY

PROFESE : ARCHITEKTONICKO – STAVEBNÍ ŘEŠENÍ

STAVEBNÍ OBJEKT : SOP 01

VEDOUCÍ PROJEKTANT :	ING. ZSOLT KOCSIS
ZODPOVĚDNÝ PROJEKTANT ČÁSTI:	ING. MARTIN KLÁSEK
VYPRACOVAL :	ING. MARTIN KLÁSEK
KONTROLOVAL :	ING. ZSOLT KOCSIS

FIRMA : PROMED Brno spol. s r.o., ŽITNÁ 19, 621 00 BRNO

NÁZEV VÝKRESU : PŮDORYS STŘECHY

DATUM :	11/2015
ČÍSLO ZAKÁZKY :	15–006
MĚŘÍTKO :	1:100
PARÉ :	ČÍSLO VÝKRESU : D.1.1.08