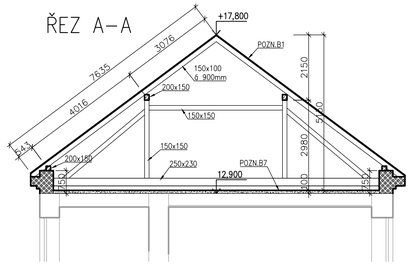

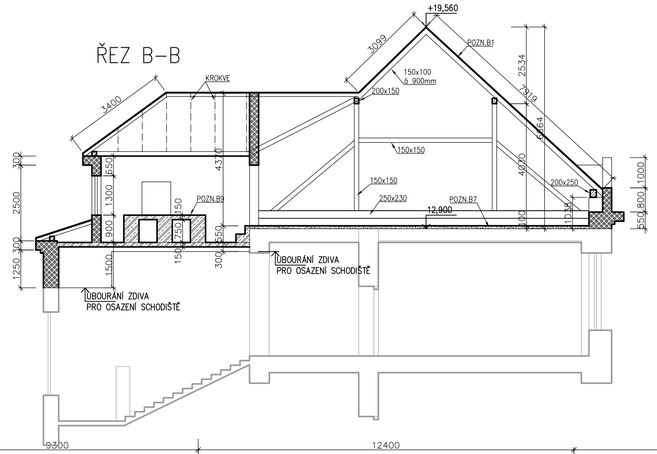

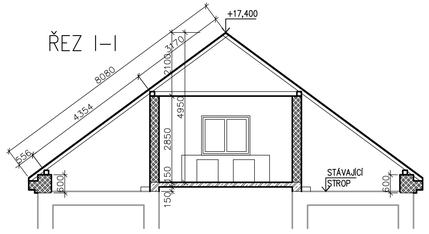

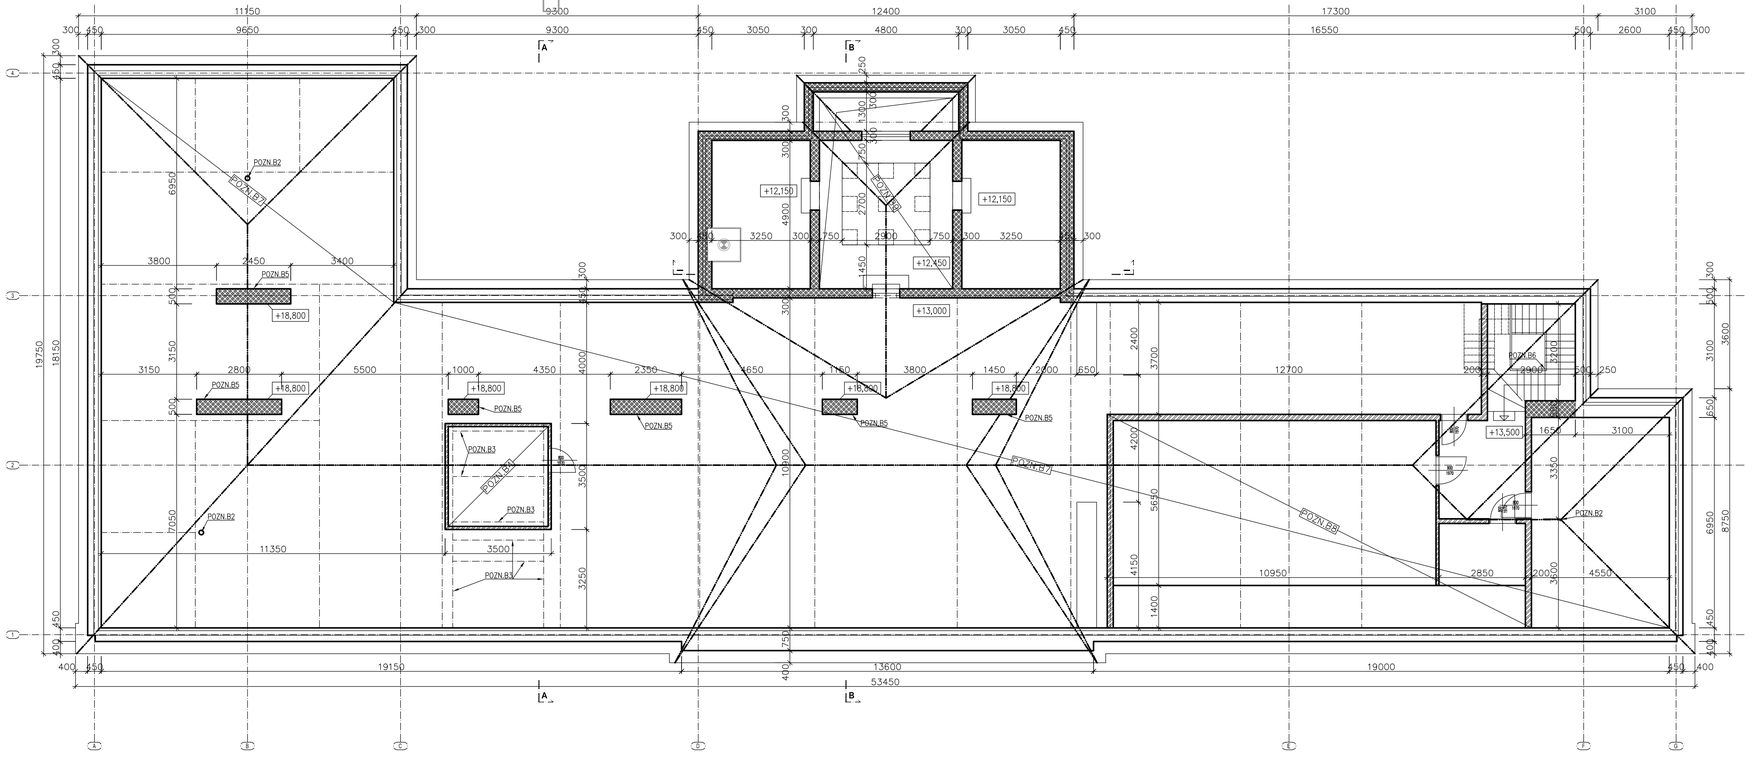

LEGENDA HMOT

- STÁVAJÍCÍ ZDIVO A KONSTRUKCE
- BOURANÉ ŽELEZOBETONOVÉ KCE
- BOURÁNÍ ZDĚNÝCH KONSTRUKCÍ
- ODSTRAŇOVANÉ VRSTVY PODLAH (PŮDOVKA S PODSYPEM)

POZNÁMKY

POZN.B1 – STŘEŠNÍ TAŠKY BUDOU OPATRNĚ DEMONTOVÁNY, USKLADNĚNY NA PALETY A BUDOU NABÍDNUTY K ODPRODEJI
POZN.B2 – DEMONTÁŽ OCELOVÉHO SLOUPU PRO ANTÉNY T–MOBILE
POZN.B3 – DEMONTÁŽ OCELOVÝCH VÝMĚN VESTAVBY MÍSTNOSTI T–MOBILE (KVŮLI HMOTNOSTI NUTNÁ DEMONTÁŽ JEŘÁBEM)
POZN.B4 – VESTAVBY ZE SDK PŘÍČEK SPOL. T–MOBILE BUDE DEMONTOVÁNA, NUTNÁ KOORDINACE SE SPOL. T–MOBILE
POZN.B5 – ÚBOURÁNÍ KOMÍNOVÝCH TĚLES A JEJICH ZASLEPENÍ V RÁMCI STROPU
POZN.B6 – DEMONTÁŽ OCELOVÉHO SCHODIŠTĚ
POZN.B7 – ODSTRANĚNÍ SKLADEB PODLAHY NA NOSNOU KONSTRUKCI (DŘEVĚNÝ TRÁMOVÝ STROP/STROP SIMPLEX) – PŮDOVKA ULOŽENÁ DO NÁSYPU
POZN.B8 – ODSTRANĚNÍ VÝTVARNÉ DÍLNY (PŘÍČKY, PODHLED, DVOJITÁ PODLAHA)
POZN.B9 – ÚBOURÁNÍ ŽB STROPU, VČETNĚ ŽB "PŮDA"
POZN.B10 – OCELOVÁ ZTUŽUJÍCÍ TÁHLA VEDOUCÍ NAD PŮDOVKAMI BUDOU V RÁMCI STAVEBNÍCH ÚPRAV DEMONTOVÁNA

±0,000=ÚROVEŇ STÁVAJÍCÍHO PŘÍZEMÍ

INVESTOR : GYMNÁZIUM TIŠNOV	NA HRÁDKU 20, 666 01 TIŠNOV
Školicí a vzdělávací centrum – Gymnázium, Tišnov – projektová dokumentace	
STUPEŇ : DOKUMENTACE PRO PROVEDENÍ STAVBY	
PROFESE : ARCHITEKTONICKO – STAVEBNÍ ŘEŠENÍ	STAVEBNÍ OBJEKT : SOP 01
VEDOUCÍ PROJEKTANT : ING. ZSOLT KOCSIS	FIRMA : PROMED Brno spol. s r.o. ŽITNÁ 19, 621 00 BRNO
ZODPOVĚDNÝ PROJEKTANT ČÁSTI: ING. MARTIN KLÁSEK	
VYPRACOVAL : ING. MARTIN KLÁSEK	
KONTROLOVAL : ING. ZSOLT KOCSIS	
NÁZEV VÝKRESU : BOURACÍ PRÁCE STŘECHA	DATUM : 11/2015
	ČÍSLO ZAKÁZKY : 15–006
	MĚŘÍTKO : 1:100
	PARÉ : ČÍSLO VÝKRESU : D.1.1.10