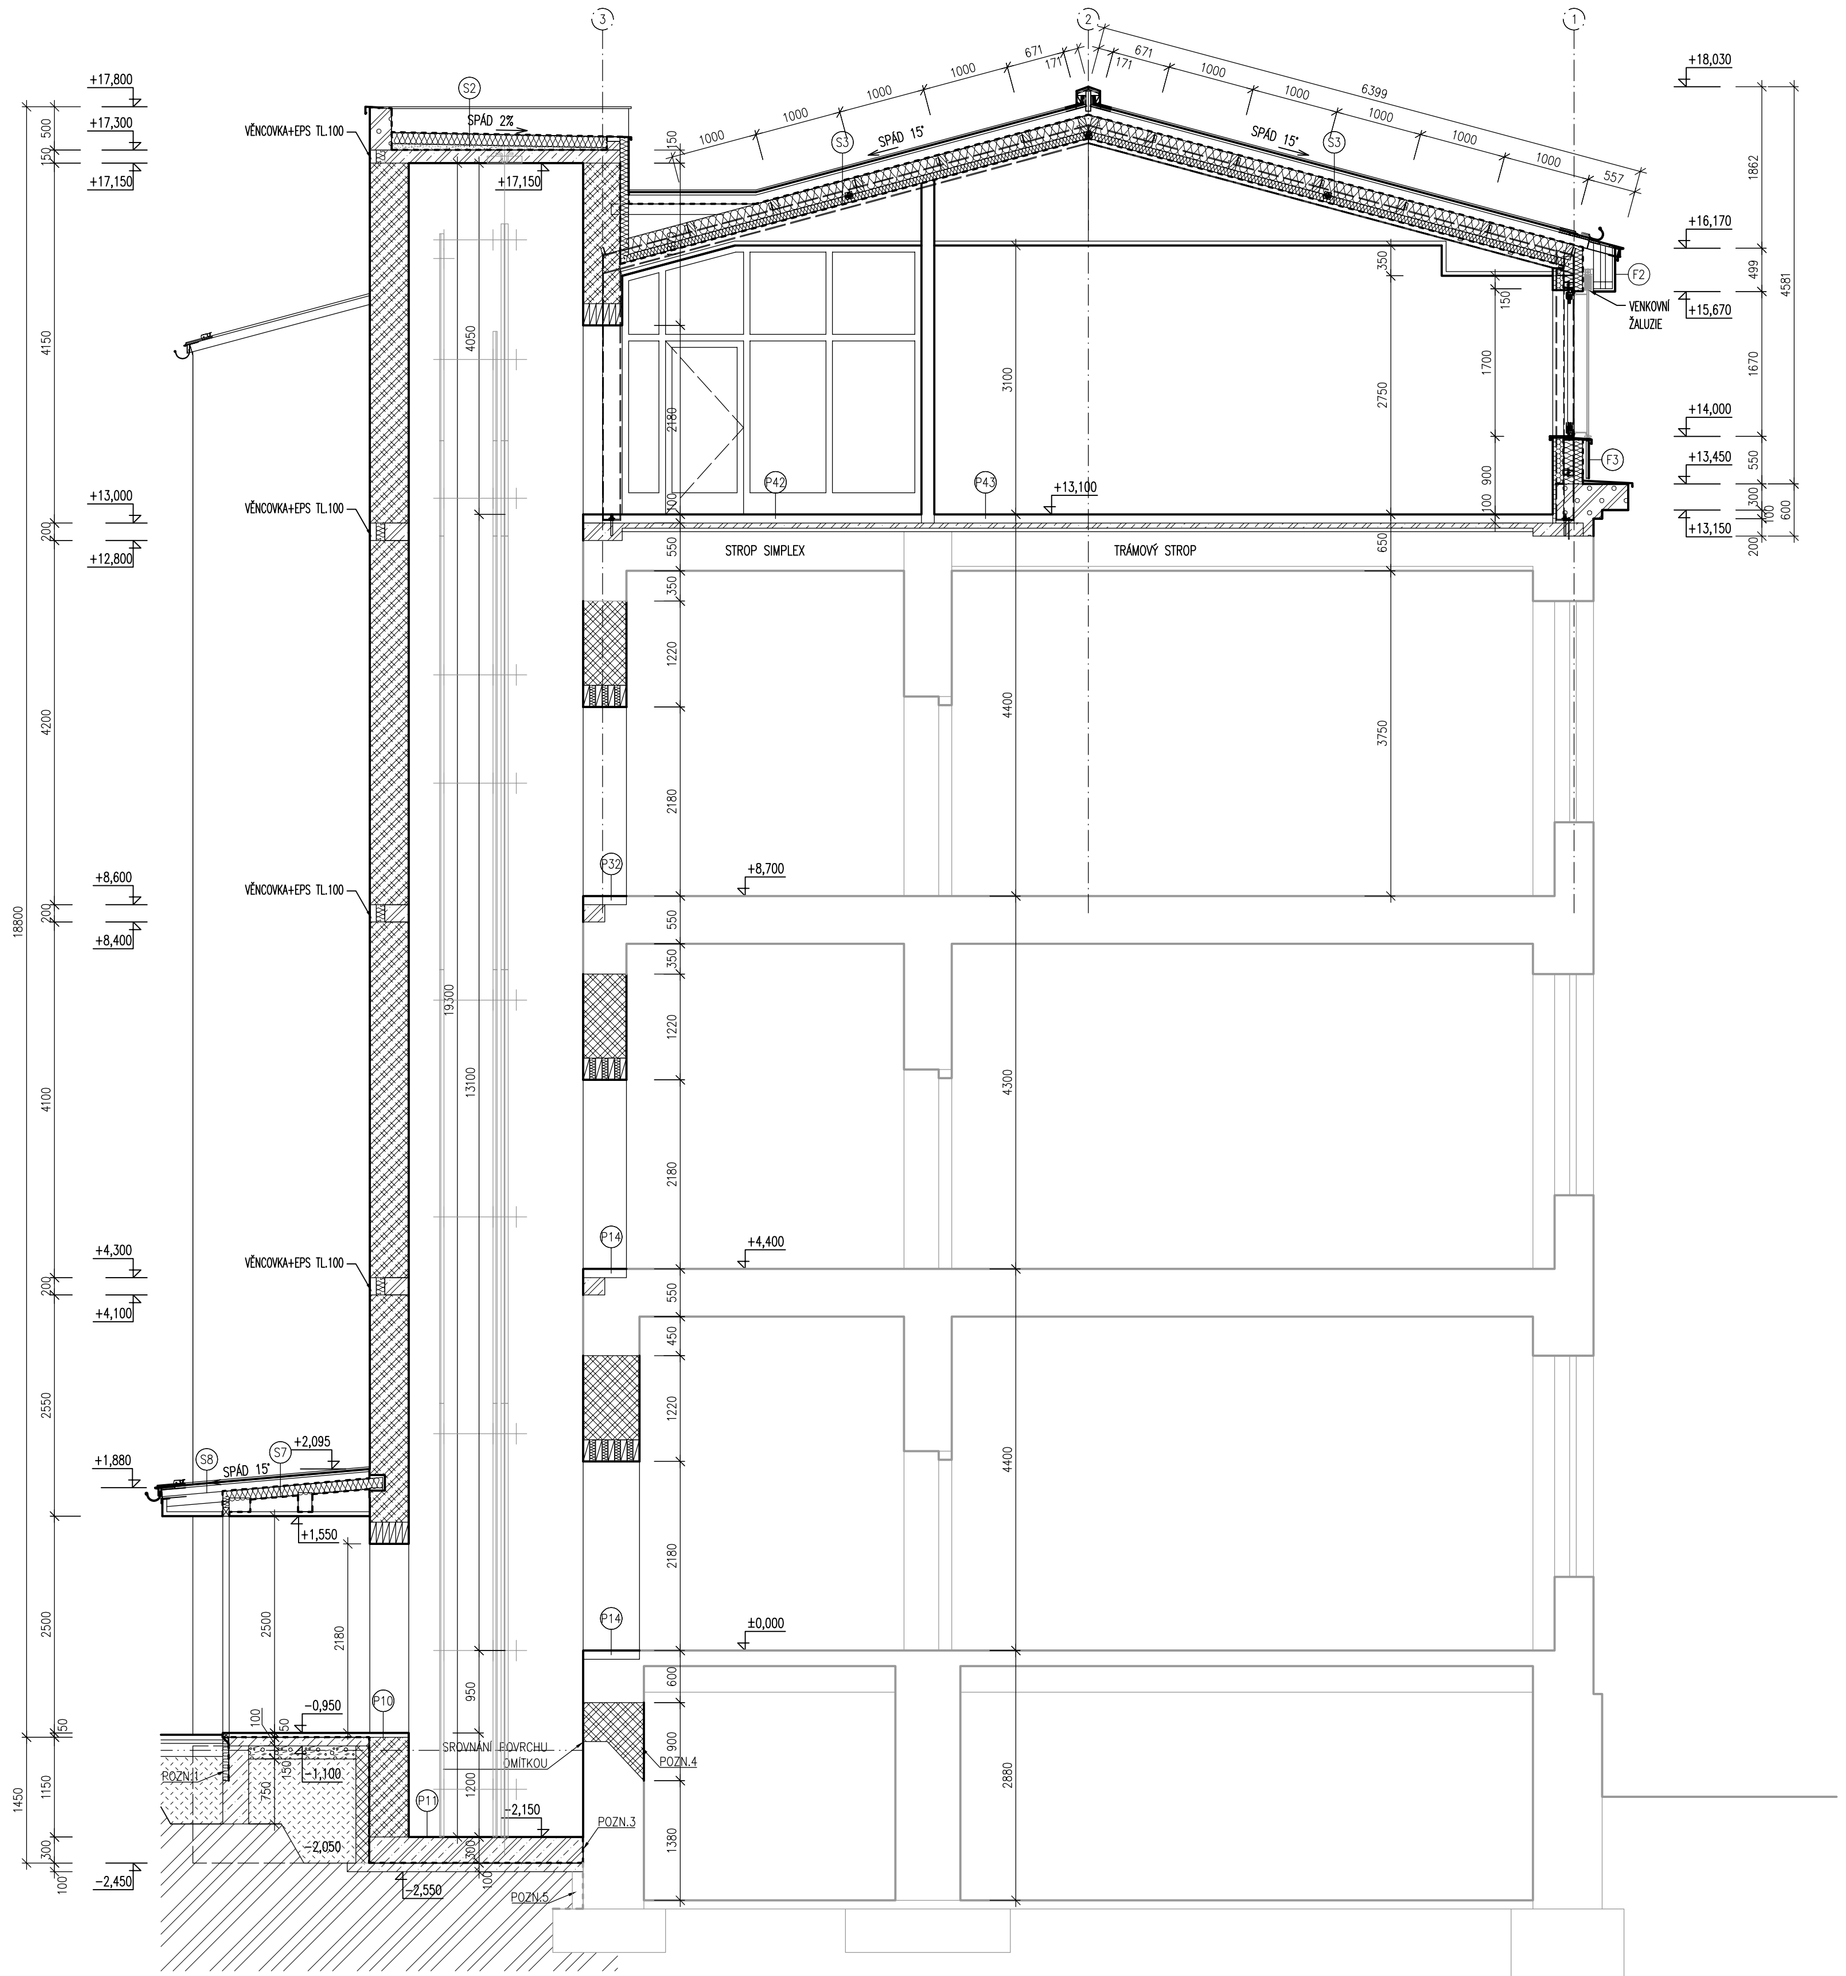

LEGENDA HMOT

- STÁVAJÍCÍ ZDIVO A KONSTRUKCE
- ŽELEZOBETONOVÉ KCE – SPECIFIKACE VIZ ČÁST KONSTRUKČNÍ ŘEŠENÍ
- PODKLADNÍ BETON C20/25, VYZTUŽEN KARI SÍTÍ
- SAMOSTATNĚ STOJÍCÍ PŘEDSAZENÁ SÁDROKARTONOVÁ STĚNA, OPLÁŠTĚNÁ JEDNOSTRANNĚ DVOJITĚ SDK DESKAMI RED TL.2x12,5 MM NA OCELOVÉ CW 100 PROFILY, BEZ IZOLACE, POŽÁRNÍ ODOLNOST EI 30
- PŘEDSAZENÁ SÁDROKARTONOVÁ STĚNA, OPLÁŠTĚNÁ JEDNOSTRANNĚ DVOJITĚ SDK DESKAMI WHITE TL.2x12,5 MM NA OCELOVÉ CW PROFILY, BEZ ZVUKOVÉ IZOLACE
- SÁDROKARTONOVÁ PŘÍČKA, OPLÁŠTĚNÁ OBOUSTRANNĚ DVOJITĚ SDK DESKAMI WHITE TL.2x12,5 MM, NA OCELOVÉ CW PROFILY 100 MM, SE ZVUKOVOU IZOLACÍ TL.80 MM V CELKOVÉ TL.150 MM (NA OCELOVÉ CW PROFILY 75 A 50 MM, SE ZVUKOVOU IZOLACÍ TL.50 MM V TL.125 A 100 MM)
- SÁDROKARTONOVÁ PŘÍČKA, OPLÁŠTĚNÁ OBOUSTRANNĚ DVOJITĚ SDK DESKAMI WHITE TL.2x12,5 MM, NA OCELOVÉ CW PROFILY 100 MM, SE ZVUKOVOU IZOLACÍ TL.80 MM V CELKOVÉ TL.150 MM (NA OCELOVÉ CW PROFILY 75 A 50 MM, SE ZVUKOVOU IZOLACÍ TL.50 MM V TL.125 A 100 MM), POŽÁRNÍ ODOLNOST EI 30
- INSTALAČNÍ SÁDROKARTONOVÁ PŘÍČKA OPLÁŠTĚNÁ OBOUSTRANNĚ DVOJITĚ SDK DESKAMI WHITE TL.2x12,5 MM NA DVOJITOU OCELOVOU KONSTRUKCI Z CW PROFILŮ, SE ZVUKOVOU IZOLACÍ TL.80 MM
- ZDIVO Z CIHEL PLNÝCH PÁLENÝCH, NA MC 10 MPa
- OBVODOVÉ NOSNÉ ZDIVO Z CIHELNÝCH VOŠTINOVÝCH BLOKŮ P+D P8 NA TEPELNĚIZOLAČNÍ MALTU M5, SPOJOVANÉ NA PERO A DRÁŽKU, TL. 440 MM a 500 MM, lambda=0,110 W/mK
- NOSNÉ ZDIVO Z CIHELNÝCH VOŠTINOVÝCH BLOKŮ P+D P15 NA MALTU OBYČEJNOU M5, SPOJOVANÉ NA PERO A DRÁŽKU, TL. 300 MM
- VNITŘNÍ NENOSNÉ ZDIVO Z PŘESNÝCH PŘÍČKOVÝCH PÓROBETONOVÝCH TVÁRNIC P2–500, NA TENKOVRSTVOU MALTU SPOJOVANÉ NA PERO A DRÁŽKU, TL. 125 MM A 150 MM
- VÝPLŇOVÉ ZDIVO Z PÓROBETONOVÝCH TVÁRNIC P2–500, TL. VIZ PŮDORYSY
- PŘIZDÍVKA Z PÓROBETONOVÝCH TVÁRNIC PRO ROZVOD INSTALACÍ P2–500, OD HRUBÉ PODLAHY PO STROP, CELOPLOŠNĚ LEPENO NA STĚNU, TL. VIZ PŮDORYSY
- BOURANÉ ZDIVO A KONSTRUKCE
- TEPELNÁ/AKUSTICKÁ IZOLACE VIZ SKLADBY KONSTRUKCÍ
- TEPELNÁ IZOLACE NENASÁKAVÁ VIZ SKLADBY KONSTRUKCÍ
- HYDROIZOLACE/PAROTĚSNÉ VRSTVY VIZ SKLADBY KONSTRUKCÍ
- SPÁDOVÉ VRSTVY STŘECH VIZ SKLADBY
- STRACENÉ BEDNĚNÍ Z BTB TVAROVEK VYLITÝCH BETONEM C16/20 KONSTRUKČNÍ VÝZTUŽ ⌀6 MM
- ŠTĚRKOPÍSKOVÝ PODSYP HUTNĚNÝ PO VRSTVÁCH
- ZÁSYP VÝKOPU PŮVODNÍ VYKOPANOU ZEMINOU
- ZÁSYP VÝKOPU PŮVODNÍ VYKOPANOU ZEMINOU

POZNÁMKY

POZN.1 – PŘED BETONÁŽÍ ZÁKLADŮ DO BEDNĚNÍ VLOŽEN PERIMETR TL. 70 MM, VÝŠKY 600MM
POZN.2 – DILATACE ZÁKLADŮ OD STÁVAJÍCÍ STAVBY POLYSTYRENEM PERIMETR TL. 20 MM
POZN.3 – NOVÁ HYDROIZOLACE BUDE NAPOJENA NA STÁVAJÍCÍ HYDROIZOLACI OBJEKTU
POZN.4 – VYBOURÁNO STÁVAJÍCÍ OKNO, VYBOURAT ČÁSTEČNĚ STYK NOVÉ A STARÉ STĚNY A DOZDÍT NA VAZBU, OTVOR ZE STRANY INTERIÉRU ZAPRAVEN S OKOLNÍ OMÍTKOU
POZN.5 – STÁVAJÍCÍ OCHRANNÁ PŘIZDÍVKA HYDROIZOLACE BUDE PRO PROVEDENÍ NOVÝCH ZÁKLADŮ ČÁSTEČNĚ UBOURÁNA A PO NAPOJENÍ NOVÉ HYDROIZOLACE PŘÍSTAVBY BUDE ZPĚT DOZDĚNA – VIZ STAVEBNÍ ŘEZY
POZN.6 – NOVÉ ZDIVO BUDE DO STÁVAJÍCÍ STĚNY ZAVÁZÁNO DO KAPES
POZN.7 – SEPARACE PŘÍSTAVBY POLYSTYRENEM EPS 70F TL. 50 MM
POZN.8 – PRO ULOŽENÍ NÁSTUPNÍHO RAMENE BUDE VE STROPNÍ DESCE VYSEKÁN OZUB 300x300MM
POZN.9 – PŘEKLADY V NADPRAŽÍ BUDOU OSAZENY KERAMICKÝM PLETIVEM A OMÍTNUTY VC OMÍTKOU TL. 25 MM, PRO ZAJIŠTĚNÍ DOSTATEČNÉ POŽÁRNÍ ODOLNOSTI
POZN.11 – OCELOVÁ KONSTRUKCE BUDE POŽÁRNĚ OBLOŽENA SDK OBKLADEM, POŽÁRNÍ ODOLNOST REI 30
POZN.12 – ZDĚNÝ PARAPET Z PÓROBETONOVÝCH TVÁRNIC P2–500, TL. 450 MM, VÝŠKA 1300MM NAD ČISTOU PODLAHU
POZN.13 – ZDĚNÝ PARAPET Z PÓROBETONOVÝCH TVÁRNIC P2–500, TL. 375 MM, VÝŠKA 1300MM NAD ČISTOU PODLAHU
POZN.14 – ZDĚNÝ PARAPET Z PÓROBETONOVÝCH TVÁRNIC P2–500, TL. 450 MM, VÝŠKA 1350 AŽ 2150 MM NAD ČISTOU PODLAHU

±0,000=ÚROVEŇ STÁVAJÍCÍHO PŘÍZEMÍ

INVESTOR :	GYMNÁZIUM TIŠNOV	NA HRÁDKU 20, 666 01 TIŠNOV
Školicí a vzdělávací centrum – Gymnázium, Tišnov – projektová dokumentace		
STUPEŇ :	DOKUMENTACE PRO PROVEDENÍ STAVBY	
PROFESE : ARCHITEKTONICKO – STAVEBNÍ ŘEŠENÍ		STAVEBNÍ OBJEKT : SOP 01
VEDOUCÍ PROJEKTANT :	ING. ZSOLT KOCSIS	FIRMA : PROMED Brno spol. s r.o. promed ŽITNÁ 19, 621 00 BRNO
ZODPOVĚDNÝ PROJEKTANT ČÁSTI:	ING. MARTIN KLÁSEK	
VYPRACOVAL :	ING. MARTIN KLÁSEK	
KONTROLOVAL :	ING. ZSOLT KOCSIS	
NÁZEV VÝKRESU : ŘEZ E–E		DATUM : 11/2015
		ČÍSLO ZAKÁZKY : 15–006
		MĚŘÍTKO : 1:50
		PARÉ : ČÍSLO VÝKRESU : D.1.1.15