4.0,000=ÚROVEŇ STÁVAJÍCÍHO PŘÍZEMÍ

MĚŘÍTKO :	1:50
DATUM :	11/2015
VYPRACOVAL :	ING. MARIAN OLEJNÍK
ZODPOVĚDNÝ PROJEKTANT ČÁSTI:	ING. MARIAN OLEJNÍK
VEDOUCÍ PROJEKTANTI :	ING. ZDOLÍ KOCSIS
FIRMA :	PROJMED Brno spol. s r.o. Zlínská 19, 621 00 BRNO

Školící a vzdělávací centrum – Gymnázium, Třešnov – projektová dokumentace

STUPEŇ : DOKUMENTACE PRO PROVEDENÍ STAVBY

MĚŘÍTKO : SOUBĚŽNÉ OBJEKTY :

D.1.2 Stavebně konstrukční řešení SOP 01

NÁZEV VÝKRESU :	OSOLOVÁ KONSTRUKCE
DATUM :	11/2015
MĚŘÍTKO :	1:50
ČÍSLO ZAKÁZKY :	15-006
FÁZE :	ČÍSLO VÝKRESU : D.1.2.5

NÁZEV STAVBY : GYMNÁZIUM TŘEŠNOV NA HRÁDKU 20, 666 01 TŘEŠNOV

REZY – A, E, F, G, AXONOMETRIE

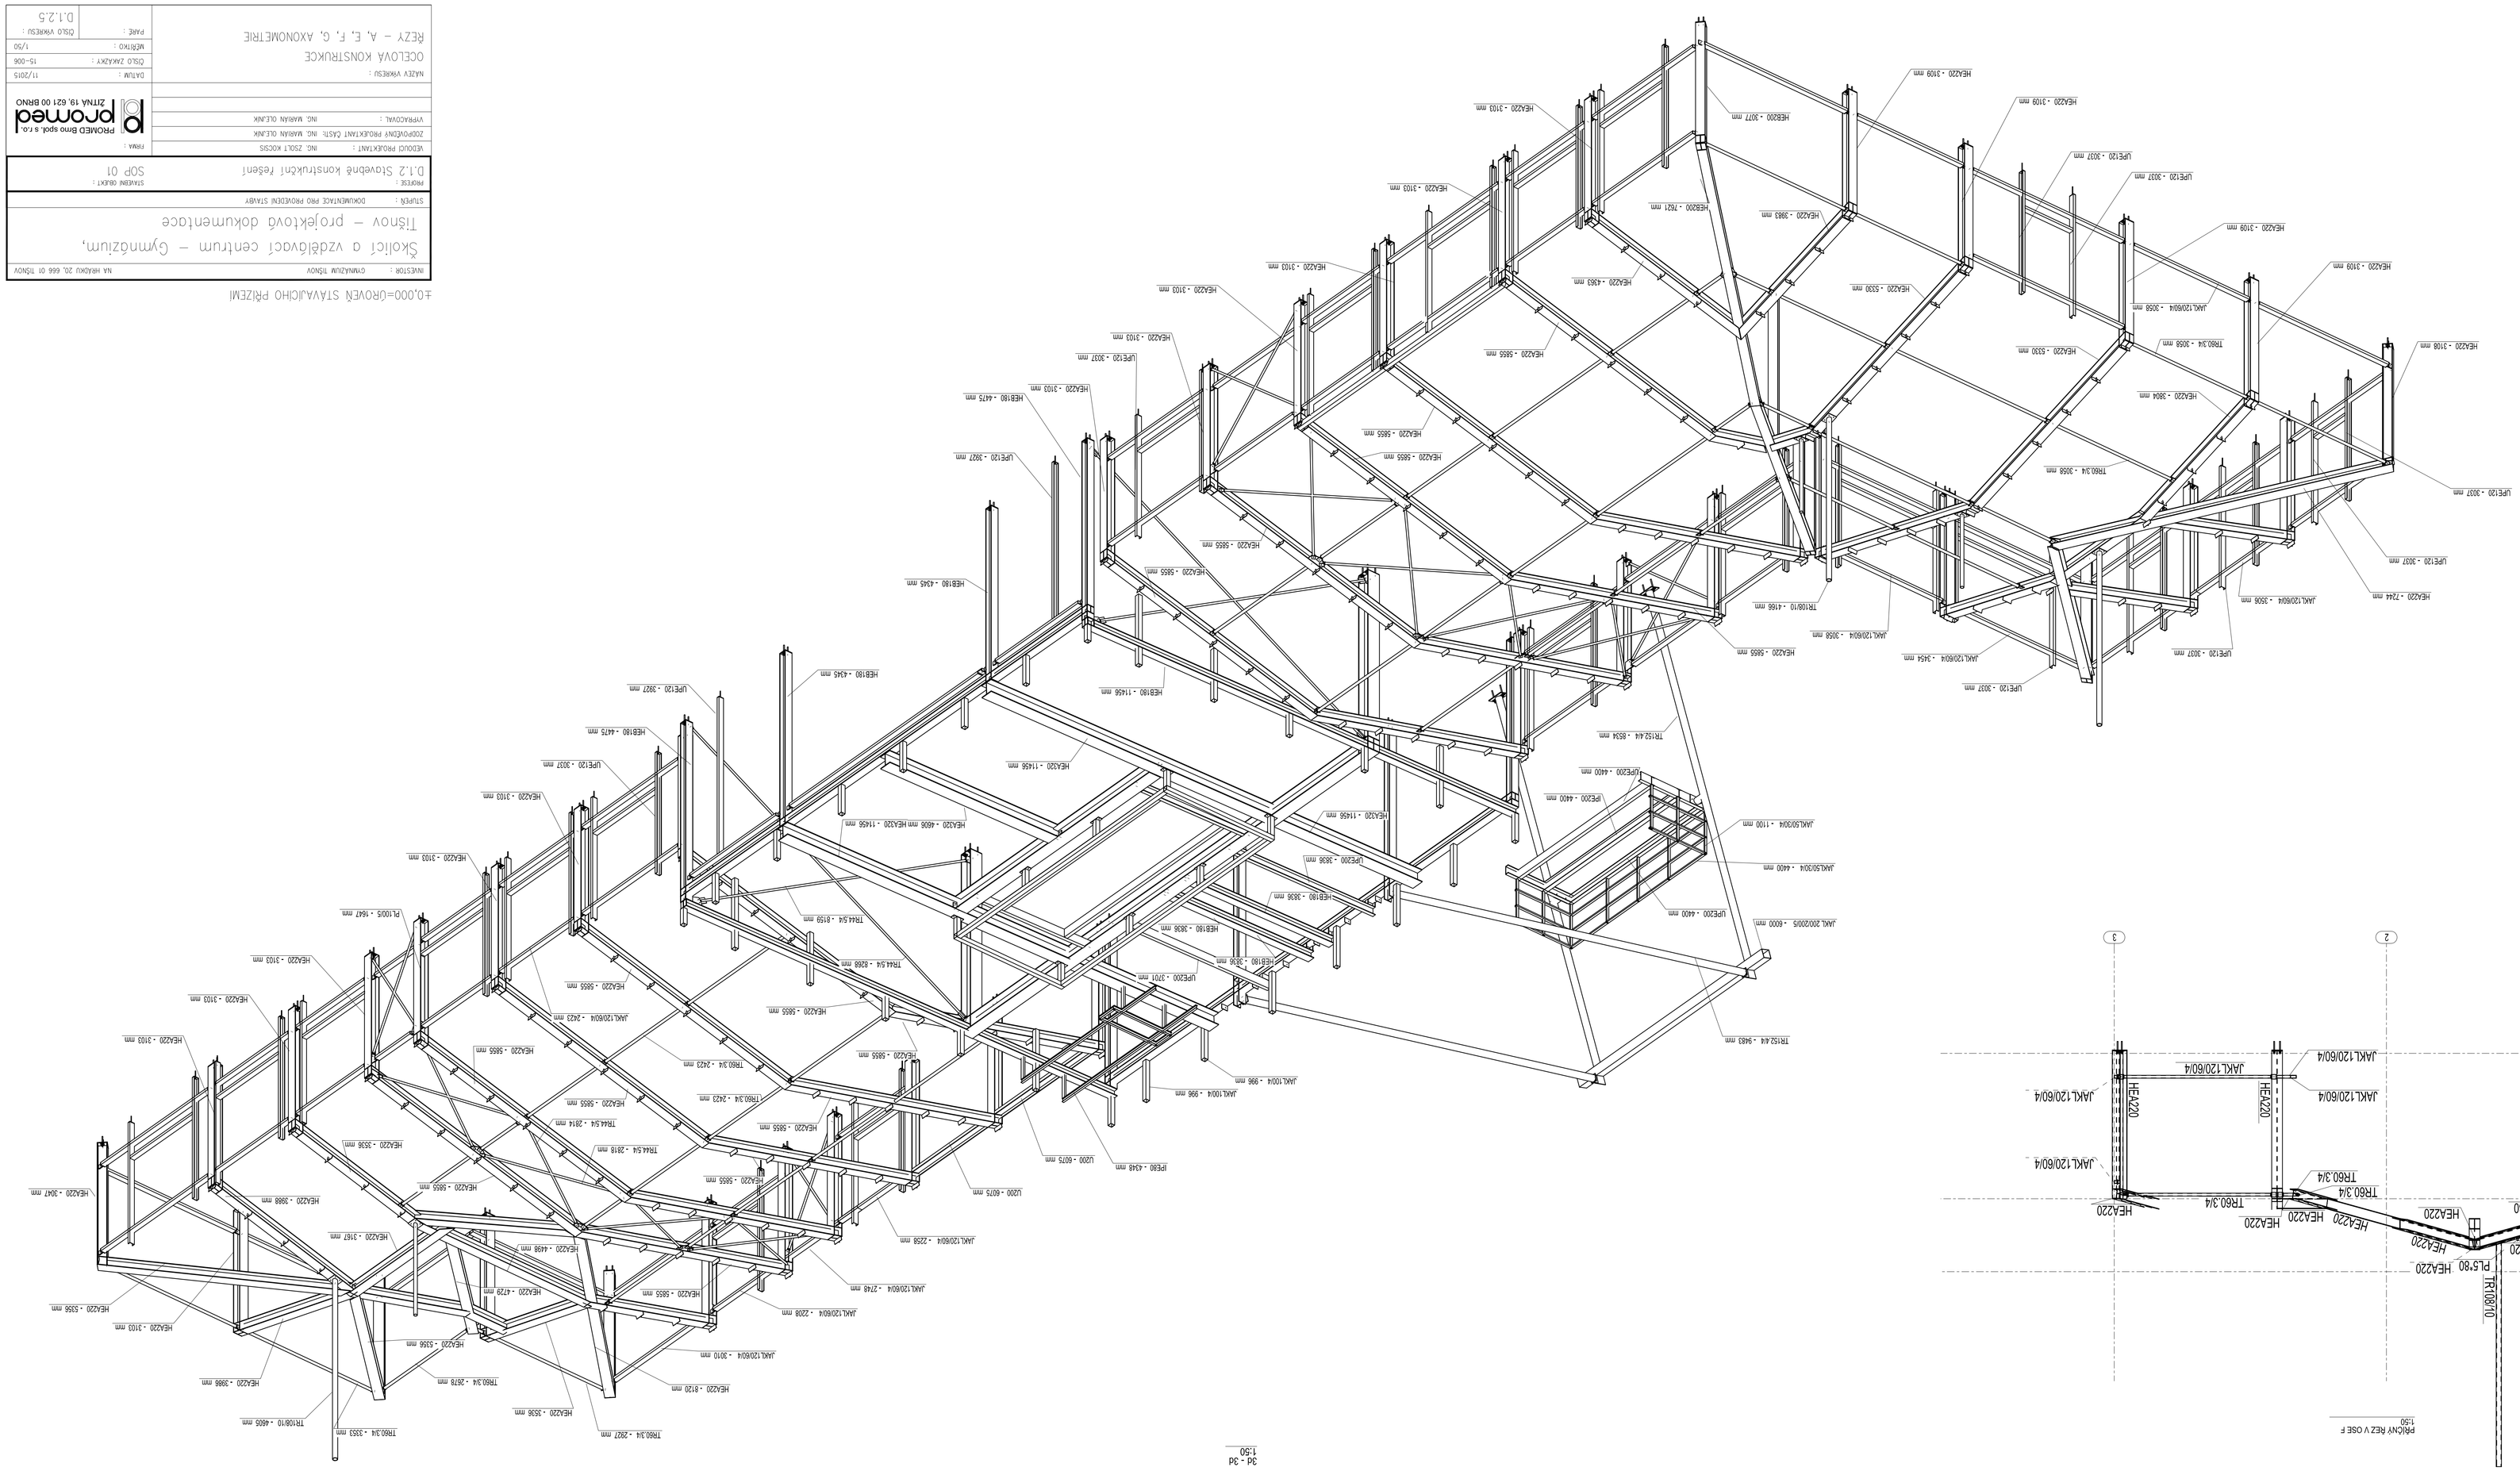
HEA220 - 3109 mm
HEB200 - 3077 mm
UPE120 - 3027 mm
HEA220 - 3103 mm
HEA220 - 3983 mm
HEB200 - 7621 mm
HEA220 - 4363 mm
HEA220 - 5330 mm
JAKL120/604 - 3058 mm
TR60.3/4 - 3058 mm
HEA220 - 3108 mm
HEA220 - 3864 mm
HEA220 - 7244 mm
JAKL120/604 - 3556 mm
JAKL120/604 - 3454 mm
TR106/10 - 4166 mm
HEA220 - 5655 mm
HEA220 - 5665 mm
HEB180 - 4475 mm
HEB180 - 4345 mm
HEB180 - 11456 mm
HEA320 - 11456 mm
TR152.4/4 - 8534 mm
UPE200 - 4400 mm
JAKL50/304 - 1100 mm
JAKL50/304 - 4400 mm
JAKL200/205 - 4000 mm
TR152.4/4 - 9483 mm
JAKL100/4 - 996 mm
JAKL100/4 - 999 mm
UPE200 - 3701 mm
HEB180 - 3536 mm
HEB180 - 3636 mm
UPE200 - 3836 mm
HEA320 - 4606 mm
TR44.5/4 - 8268 mm
TR44.5/4 - 8159 mm
PL100/5 - 1667 mm
HEA220 - 3103 mm
HEA220 - 3109 mm
HEA220 - 3107 mm
HEA220 - 3103 mm
HEA220 - 3103 mm
HEA220 - 3103