


VÝPIS DŘEVĚNÝCH PRVKŮ


OZN.	NÁZEV	PROFIL (mm)	KUSŮ	DĚLKA (m)	DĚLKOVÁ DĚLKA (m)	OBJEM (m3)
a	KROKEV	60/120	6	2,6	15,6	0,112
b	STŘEDOVÁ VAZNICE	240/160	1	4,6	4,6	0,177
c	STŘEDOVÁ VAZNICE	160/220	1	4,6	4,6	0,162
d	KONTRALATĚ	60/80	6	2,4	14,4	0,069
e	BEDNĚNÍ Z OSB DESEK TL. 22 MM	-	-	-	-	0,232
CELKEM						0,752


POZNÁMKY

- POD DŘEVĚNÉ PRVKY ULOŽENÉ DO ZDIVA BUDOU POUŽITY PODKLADNÍ IMPREGNOVANÉ DUBOVÉ DESKY TL. 30 MM
- JAKOST DŘEVA C22

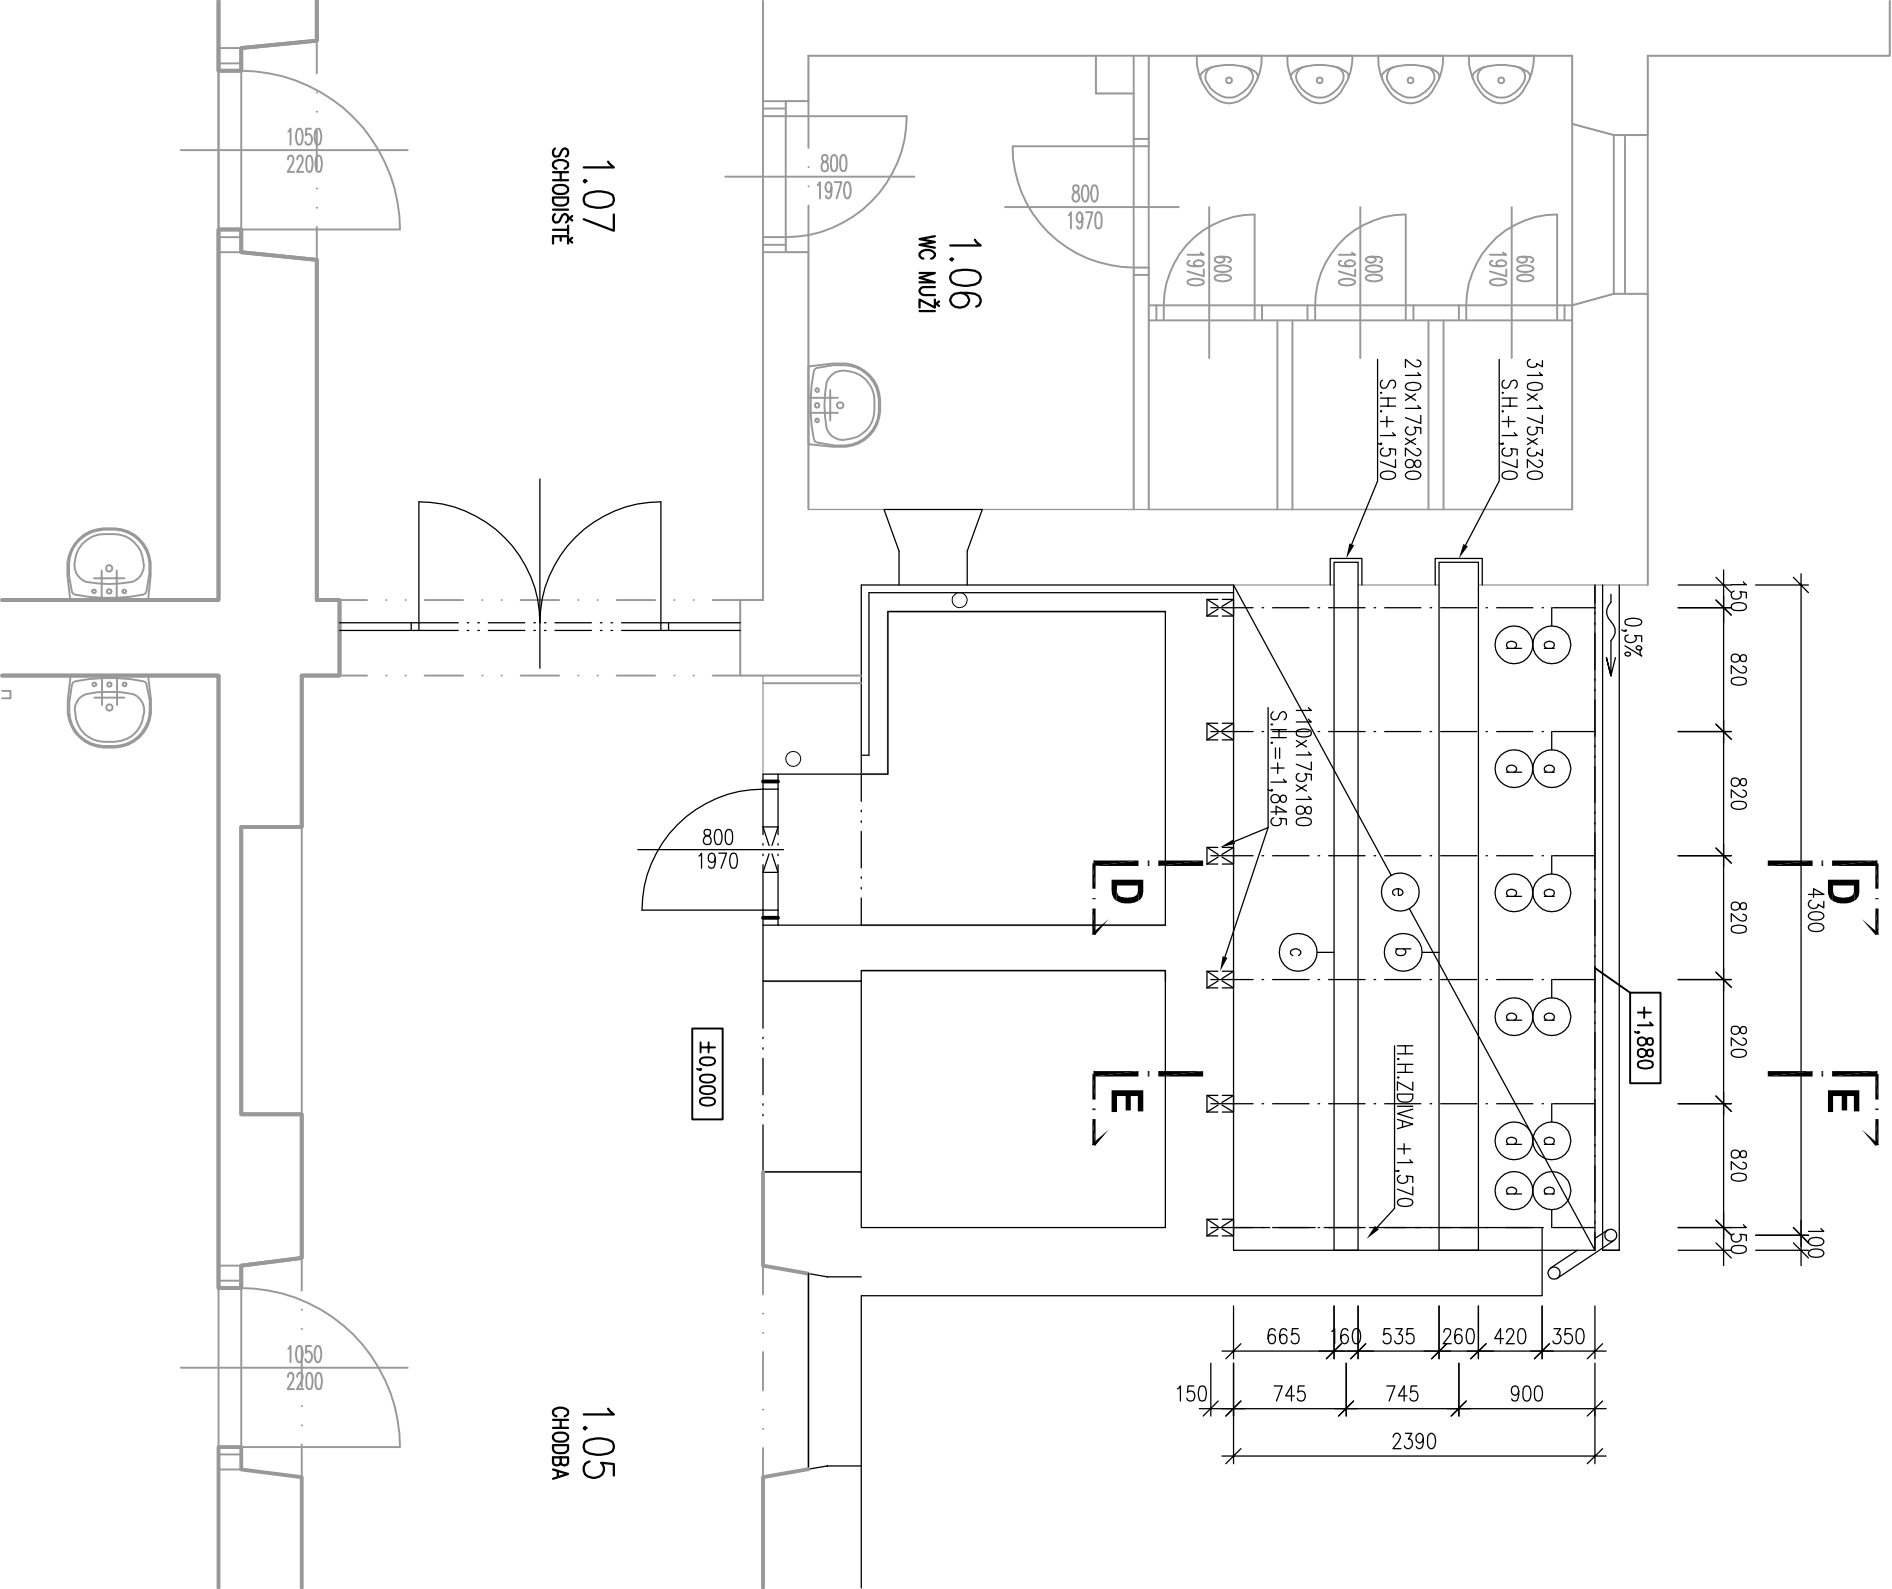

±0,000=ÚROVEŇ STÁVAJÍCÍHO PŘÍZEMÍ

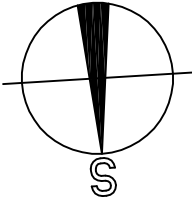

INVESTOR :	Gymnázium Tišnov	NA HRÁDKU 20, 666 01 TIŠNOV
<b>Školící a vzdělávací centrum – Gymnázium, Tišnov – projektová dokumentace</b>		
STUPEŇ :	DOKUMENTACE PRO PROVEDENÍ STAVBY	
PROFESE :	ARCHITEKTONICKO – STAVEBNÍ ŘEŠENÍ	STAVEBNÍ OBJEKT : <b>SOP 01</b>
VEDOUcí PROJEKTANT :	ING. ZSOLT KOCIS	FIRMA :
ZODPOVĚDNÝ PROJEKTANT ČÁSTI:	ING. MARTIN KLÁSEK	 <b>PROMED</b> Brno spol. s r.o. ŽITNÁ 19, 621 00 BRNO
VYPRACOVAL :	ING. MARTIN KLÁSEK	
KONTROLOVAL :	ING. ZSOLT KOCIS	
NÁZEV VÝKRESU :	DATUM : 11/2015	
<b>KROV ZADVERÍ</b>	ČÍSLO ZAKÁZKY :	15–006
	MĚŘÍTKO :	1:50
	PARÉ :	ČÍSLO VÝKRESU :