

LEGENDA

- (A)

STÁVAJÍCÍ KONSTRUKCE
- (B)

NOVÉ ZDĚNÉ KONSTRUKCE OMÍTANÉ, BARVA HNĚDO–ČERVENÁ (ODSTÍN DLE STÁVAJÍCÍ FASÁDY V 1NP)
- (C)

NOVÉ ZDĚNÉ KONSTRUKCE OMÍTANÉ, BARVA BÉŽOVÁ (ODSTÍN DLE STÁVAJÍCÍ FASÁDY V 3NP)
- (D)

PLECHOVÁ FASÁDA ÚHLOVÁ STOLATÁ DRÁŽKA – PŘEDZVĚTRALÝ TITANZINEK MODROŠEDÝ
- (E)

PLASTOVÁ OKNA – BARVA ŠEDÁ
- (F)

PLASTOVÁ OKNA – BARVA ŠEDÁ, BEZPEČNOSTNÍ ZASKLENÍ
- (G)

PLECHOVÁ STŘECHA DVOUITÁ STOLATÁ DRÁŽKA – PŘEDZVĚTRALÝ TITANZINEK MODROŠEDÝ
- (H)

KLEMPÍŘSKÉ VÝROBKY – TITANZINKOVÝ PLECH
- (I)


STŘEŠNÍ SVĚTLÍK VALBOVÝ, ZASKLENÍ ČÍRÝM IZOLAČNÍM SKLEM
- (J)

SNĚHOVÉ ZACHYTÁVAČE
- (K)

STŘEŠNÍ SVĚTLÍK BODOVÝ
- (L)

ZÁBRADLÍ–TAHOKOV
- (M)

PLASTOVÁ OKNA – BARVA BILÁ

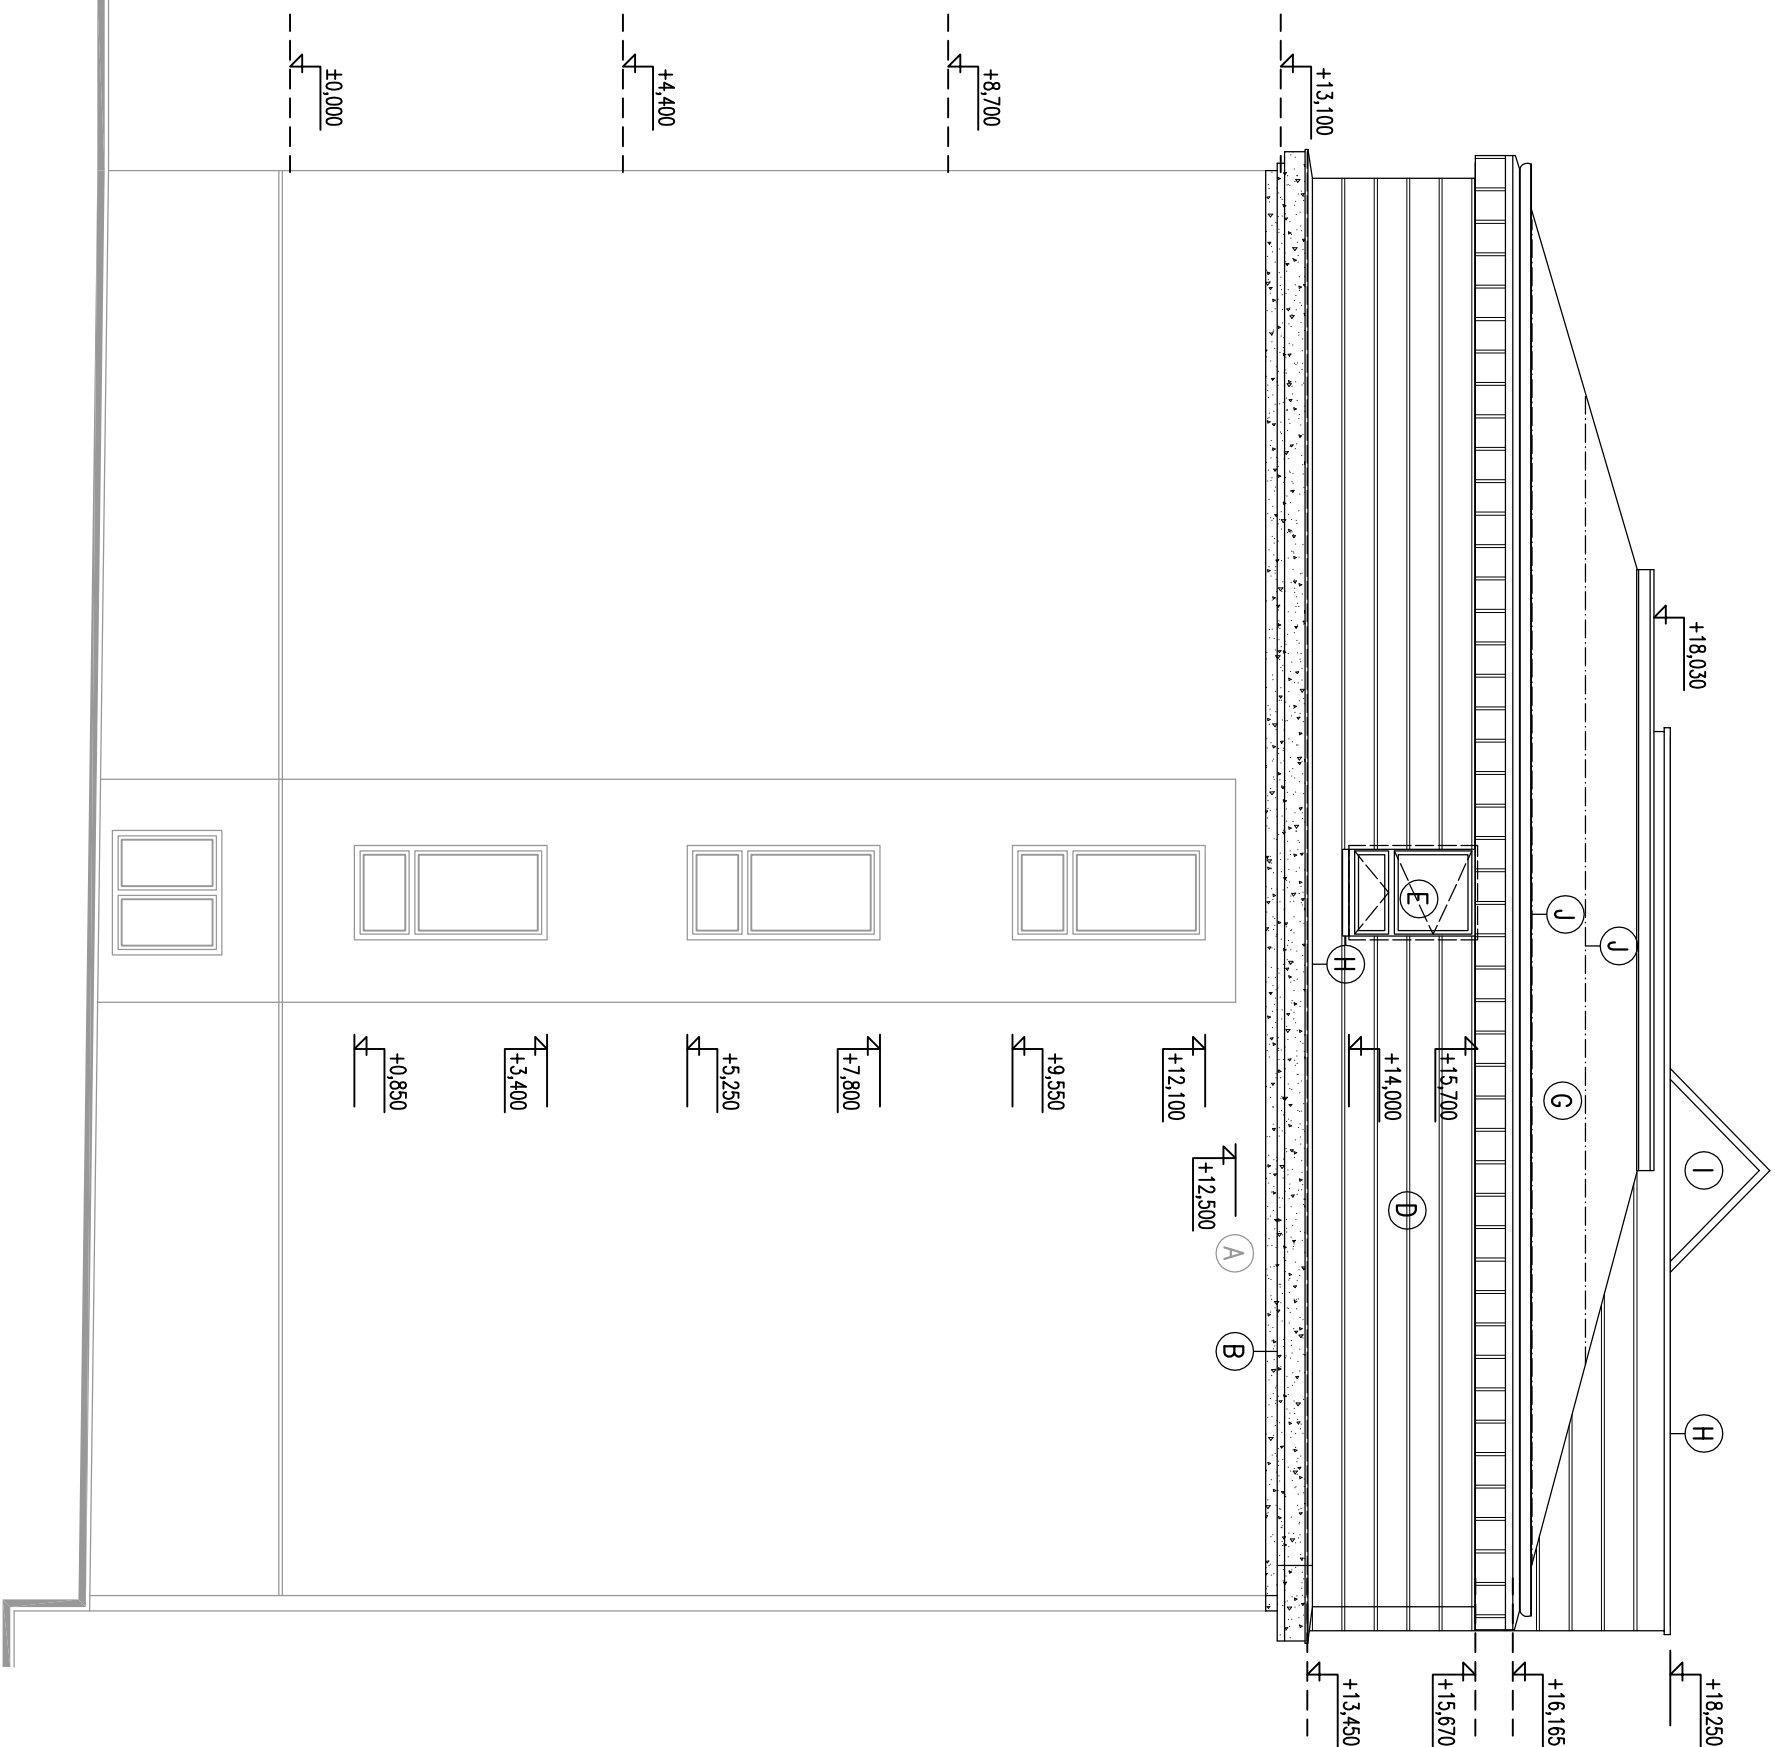

±0,000=ÚROVEŇ STÁVAJÍCÍHO PŘÍZEMÍ

INVESTOR : GYMNAZIUM TIŠNOV		NA HRÁDKU 20, 666 01 TIŠNOV	
Školicií a vzdělávací centrum – Gymnázium, Tišnov – projektová dokumentace			
STUPEŇ : DOKUMENTACE PRO PROVEDENÍ STAVBY			
PROFESE : ARCHITEKTONICKO – STAVEBNÍ ŘEŠENÍ		STAVEBNÍ OBJEKT : SOP 01	
VEDOUcí PROJEKTANT : ING. ZSOLT KOCSIS		<div>FIRMA :</div> <div><div><div></div><div>PROMED</div></div><div>PROMED Brno spol. s r.o.</div><div>ŽITNÁ 19, 621 00 BRNO</div></div>	
ZODPOVĚDNÝ PROJEKTANT ČÁSTI: ING. MARTIN KLÁSEK			
VYPRACOVAL : ING. MARTIN KLÁSEK			
KONTROLOVAL : ING. ZSOLT KOCSIS			
NÁZEV VÝKRESU :		DATUM : 11/2015	
POHLED ŠTÍTOVÝ		ČÍSLO ZAKÁZKY : 15–006	
		MĚŘÍTKO : 1:100	
		PARE : ČÍSLO VÝKRESU : D.1.1.20	