



ŘEZ A-A – STODOLA 1:50

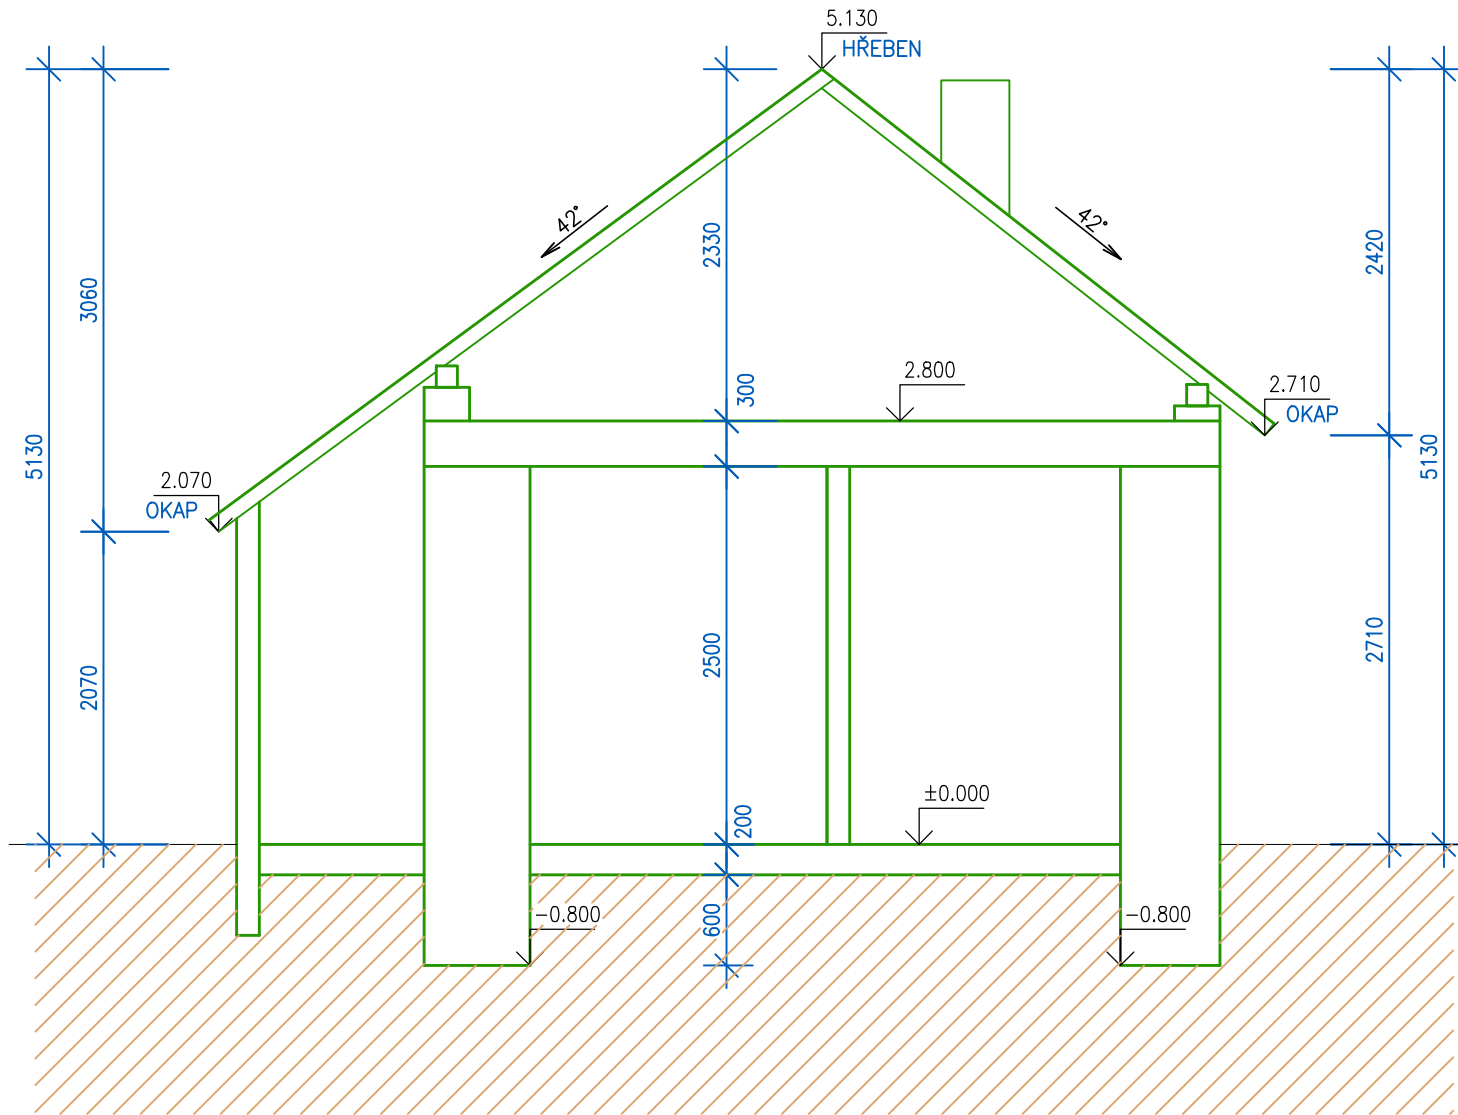



LEGENDA MATERIÁLŮ

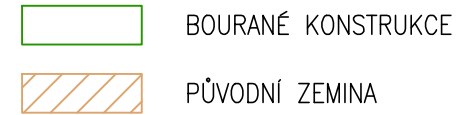

SO 001 - DEMOLICE BUDOVY č.p. 175 A STODOLY

D.1

PDPS

HIP	Ing. Jaromír RUŠAR	 	Ing. Michal Palíšek Tel., fax: 777 899 770 E-mail: michal.palisek@gmail.com	
Zodpovědný projektant	Ing. Michal Palíšek			
Vypracoval	Ing. Zdeněk Dyk			
Kontroloval	Ing. Michal Palíšek			
Kraj: Jihomoravský			Datum	Květen 2022
Investor: Správa a údržba silnic Jihomoravského kraje, příspě. organizace kraje			Formát	2 A4
Název akce: II/361 Jevišovice, most ev.č.361-008			Měřítko	1:50
			Účel	PDPS
			Čís.zakáz.	89 - 2021
			Archivní čís.	27 - 2021
Název objektu: SO 001 - DEMOLICE BUDOVY č.p. 175 A STODOLY			Čís.soupravy	Čís. výkresu:
Název výkresu: ŘEZ A-A - STODOLA				07